




Snið A
1 = 100 mm

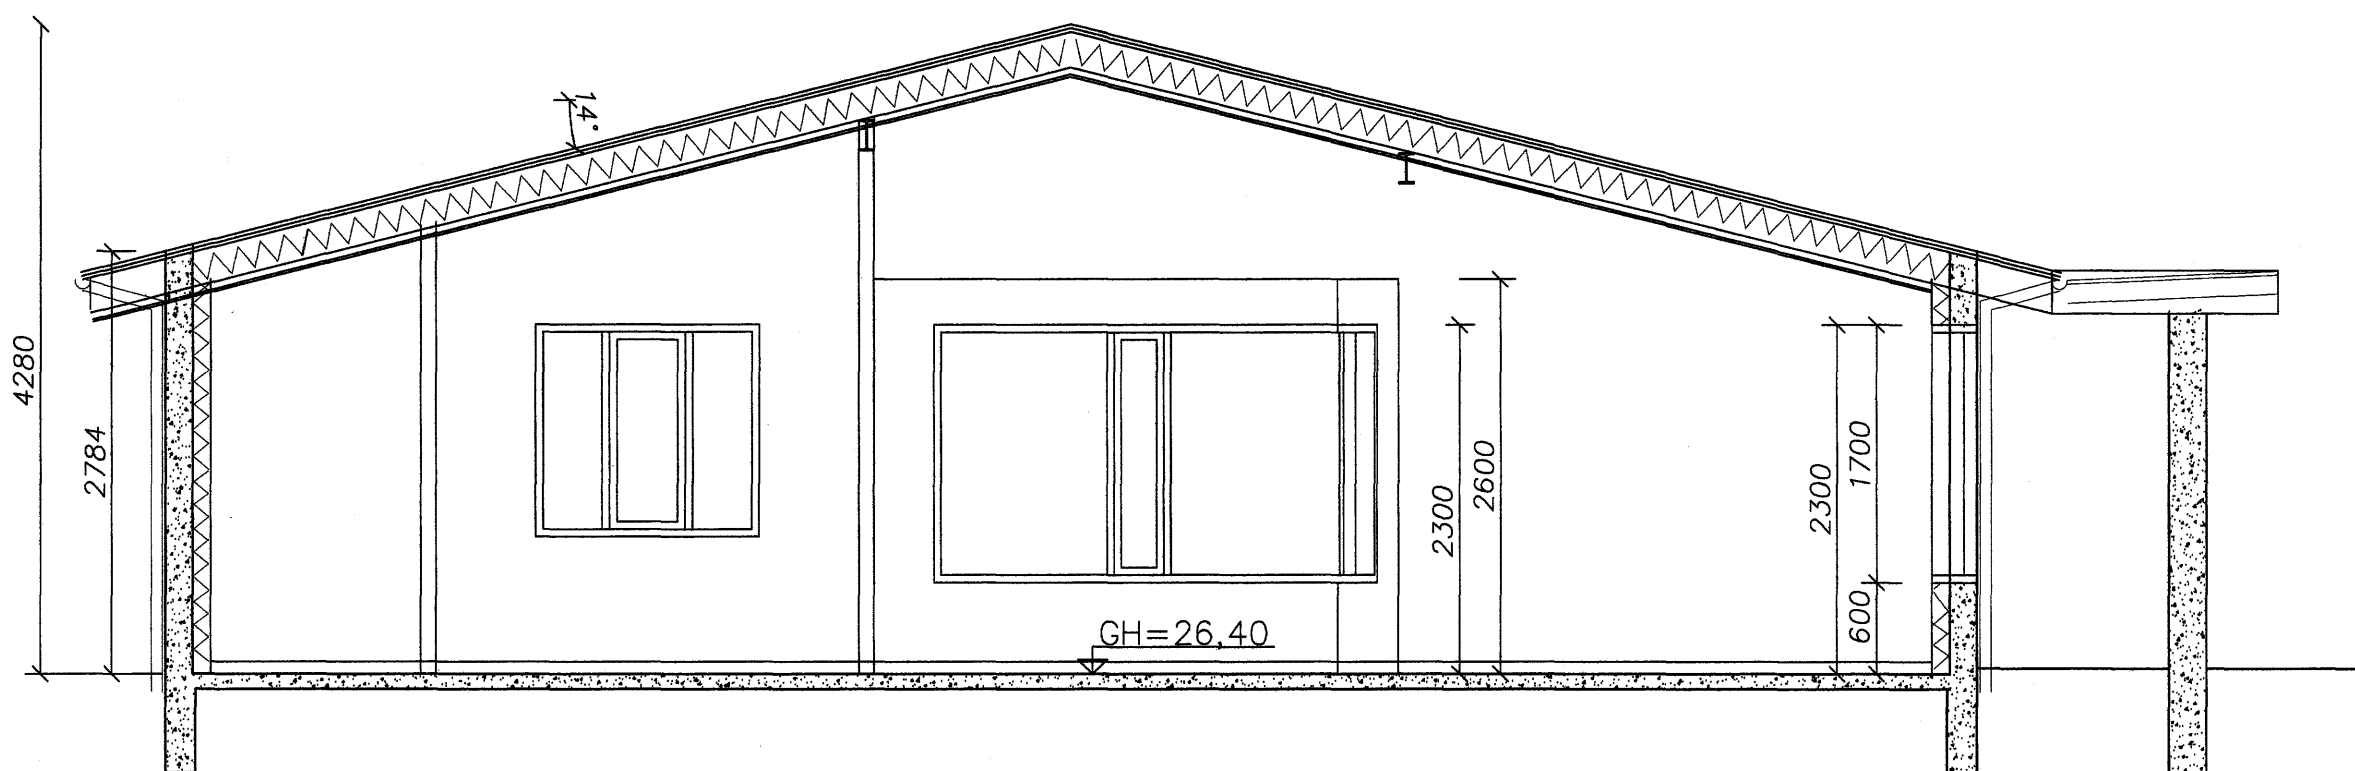


Snið D
1 = 100 mm

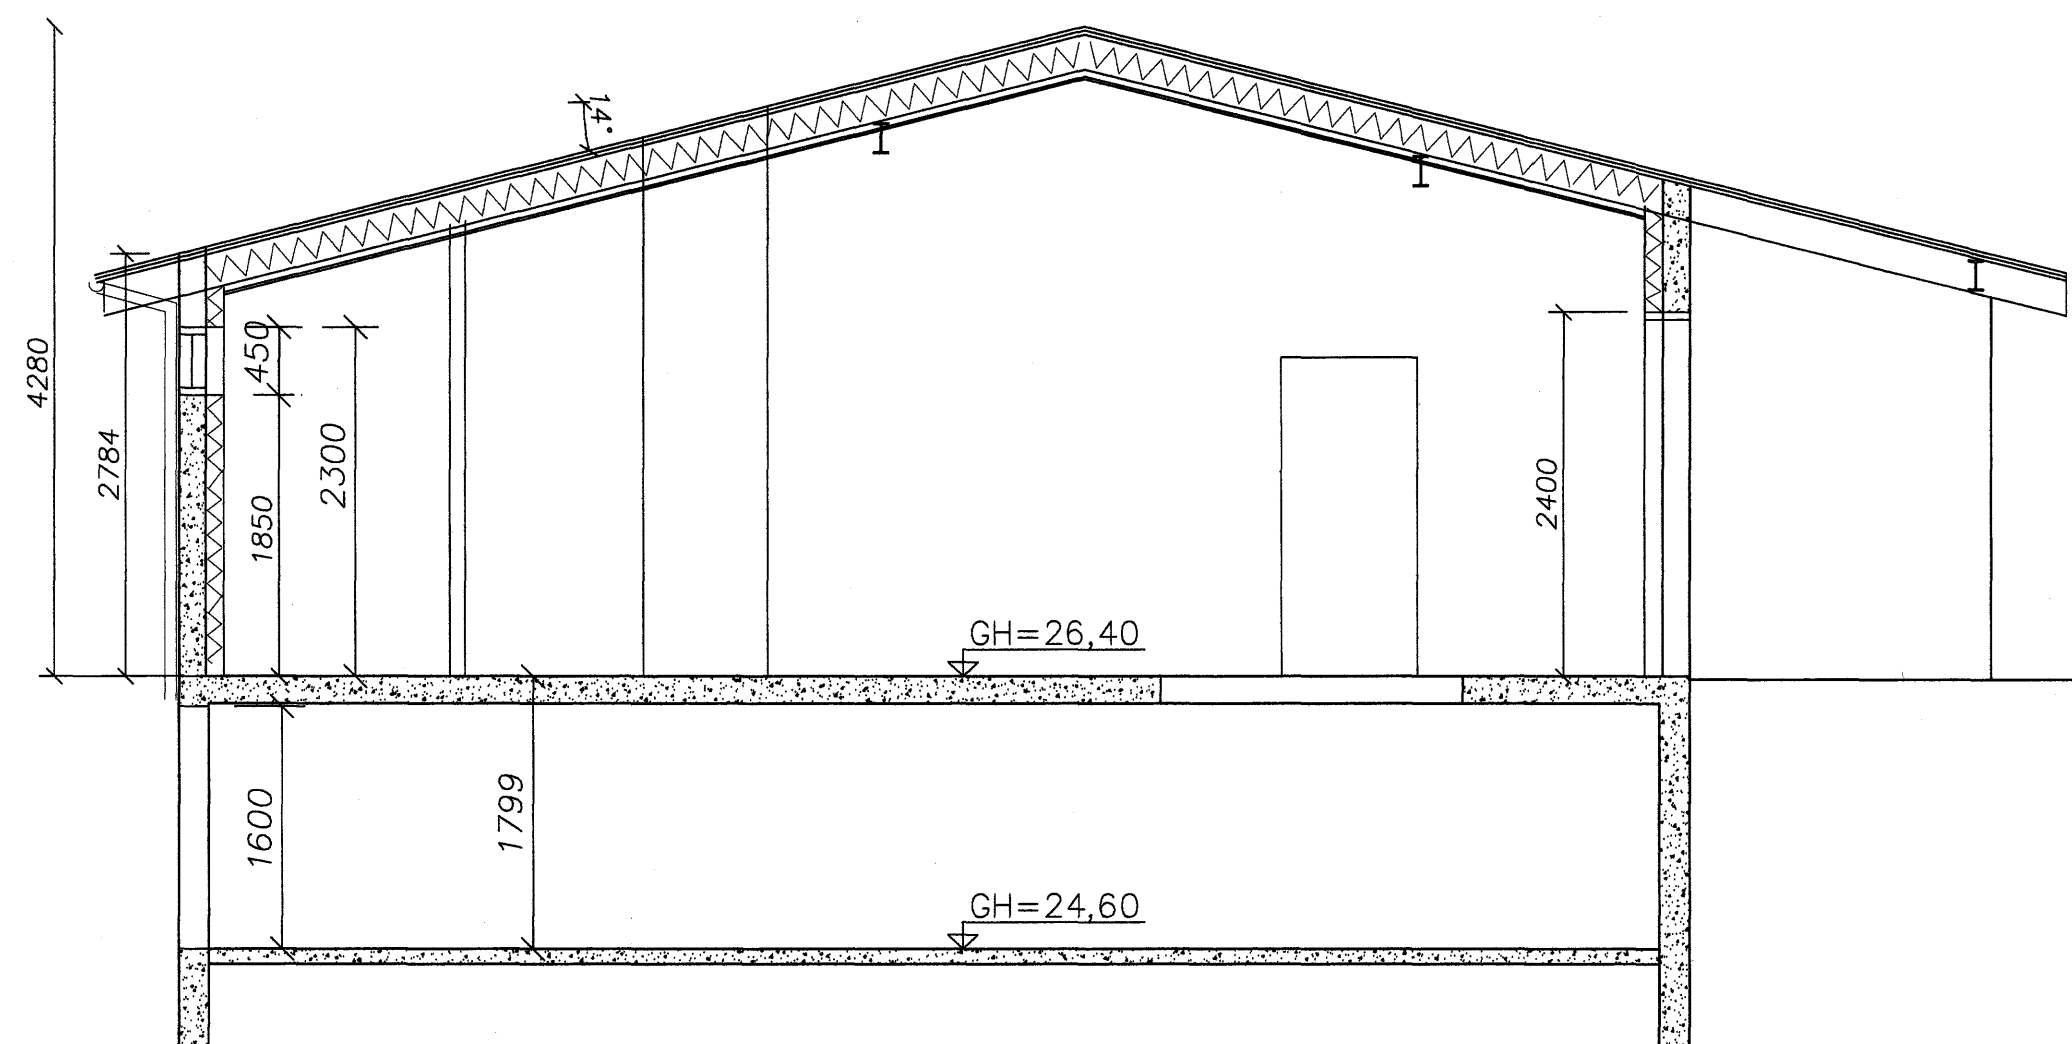

Snið C
1 = 100 mm

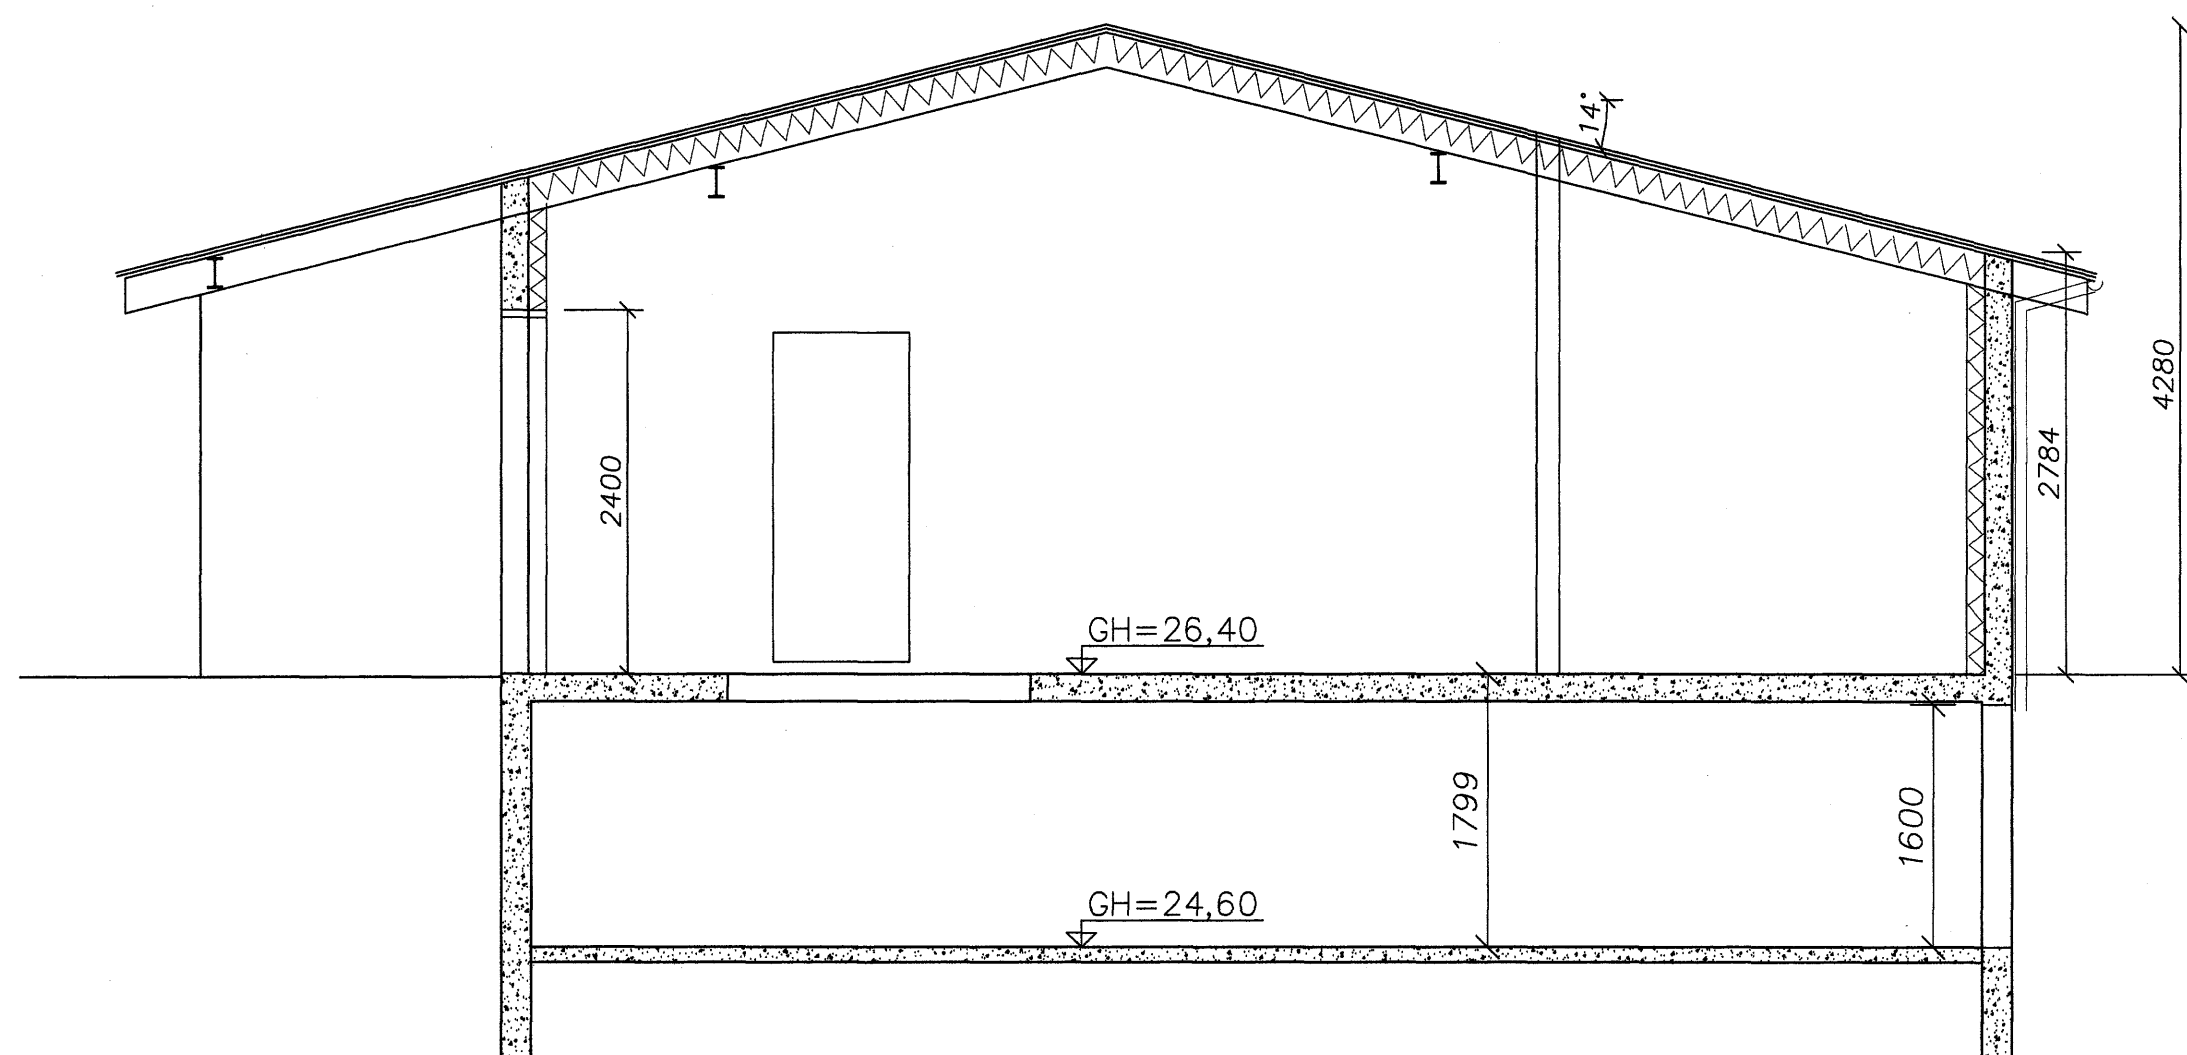

Snið B
1 = 100 mm

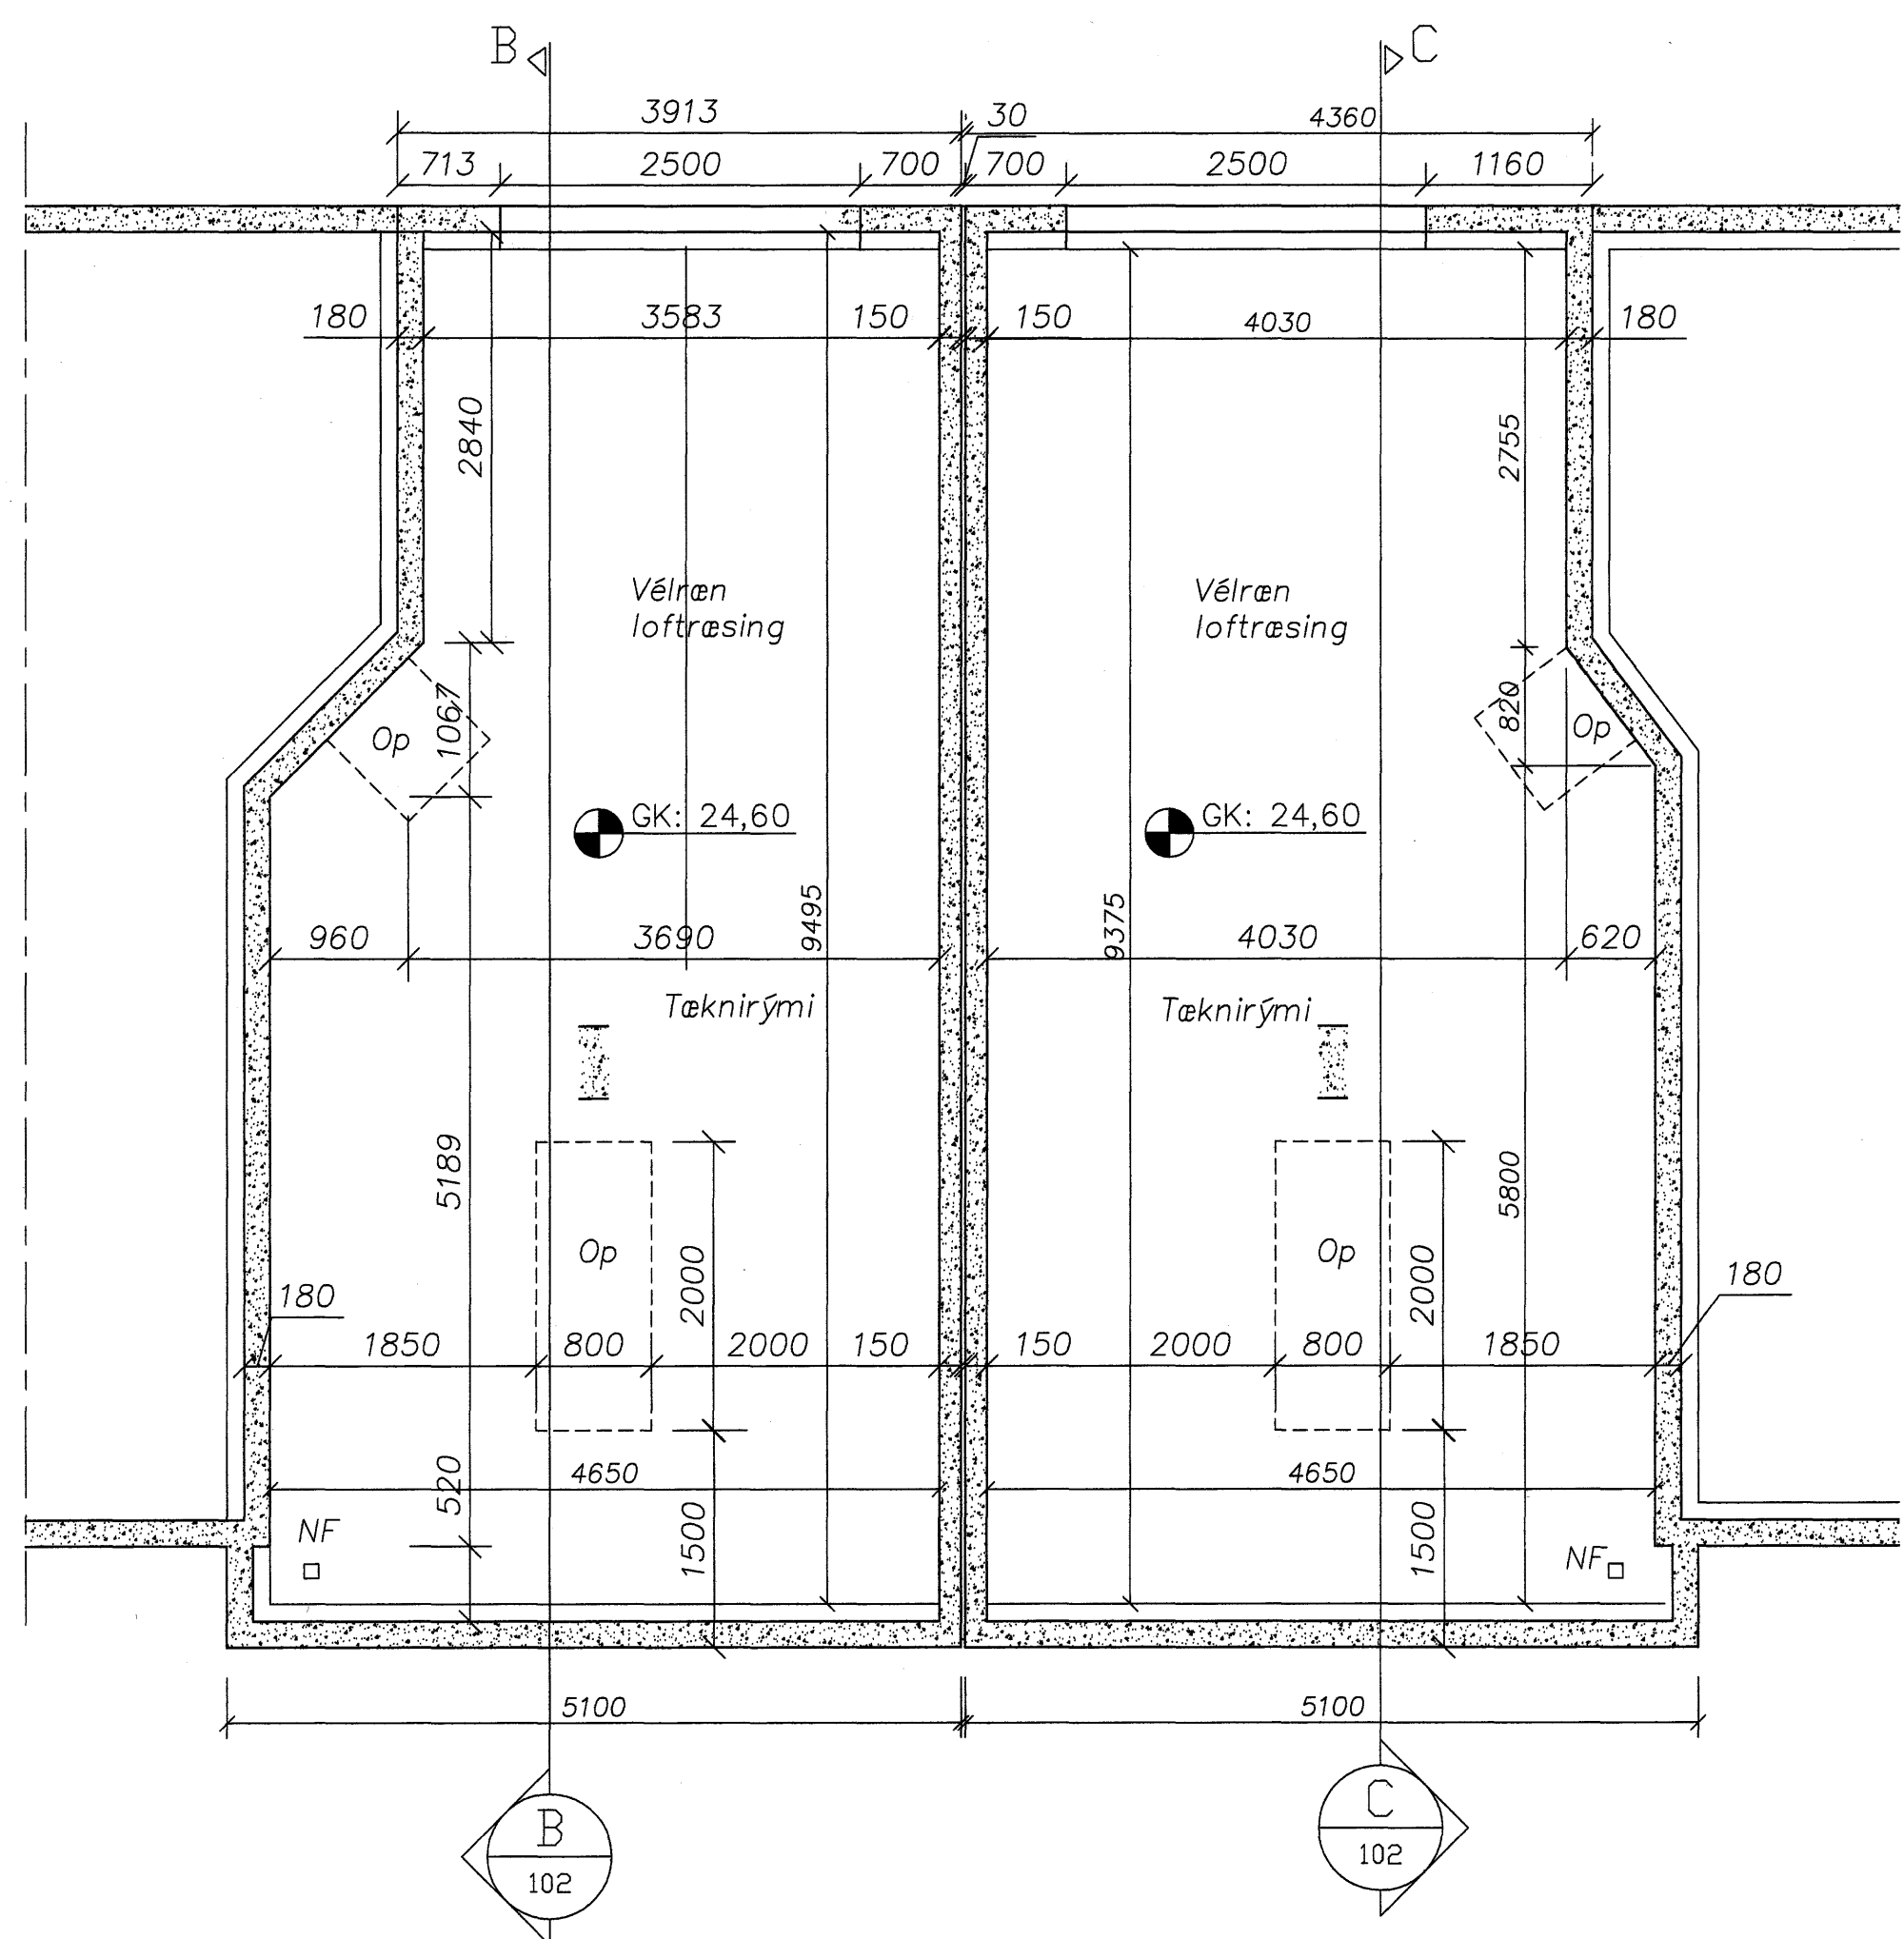

Grunnmynd kjallara
1 = 100 mm

Sampykkt þann
29 NOV. 2007

Byggingulltrúinn í Hafnarfirði
F.h. Sigurbjartur Halldórsson

Ótg.	Nr.	Breytingar	Hönnuður	Daga
			Verkeikning	

Hafravellir 21-23, Hafnarfirði

Strengingur ehf.

Verkfræðipjónustufyrir
Fjarlægja 2-15 - 220 Hafnarfirður
Sími 565 5641, Fax 565 5641


Hönnuður 20/10 2007
Karrindóttir Sigvaldason KJ 240545-4119

Sonræmingarhönnuður
Karrindóttir Sigvaldason

Verkeikning
Grunnmynd kjallara og snið

Daga
sept.. 2007

Teknið / Hönnuð af
JW/AS

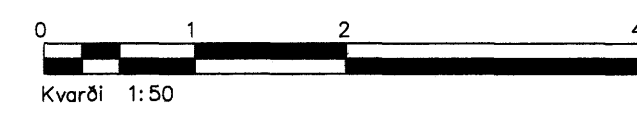

Malkvarði
1:50

Númer tekið
105

Ógilt