


BREKKUÁS 5-7 HAFNARFIRÐI.

ATH. Vísað er til teikninga verkfræðings hvað varðar festingar og stærðir burðarvirkis.

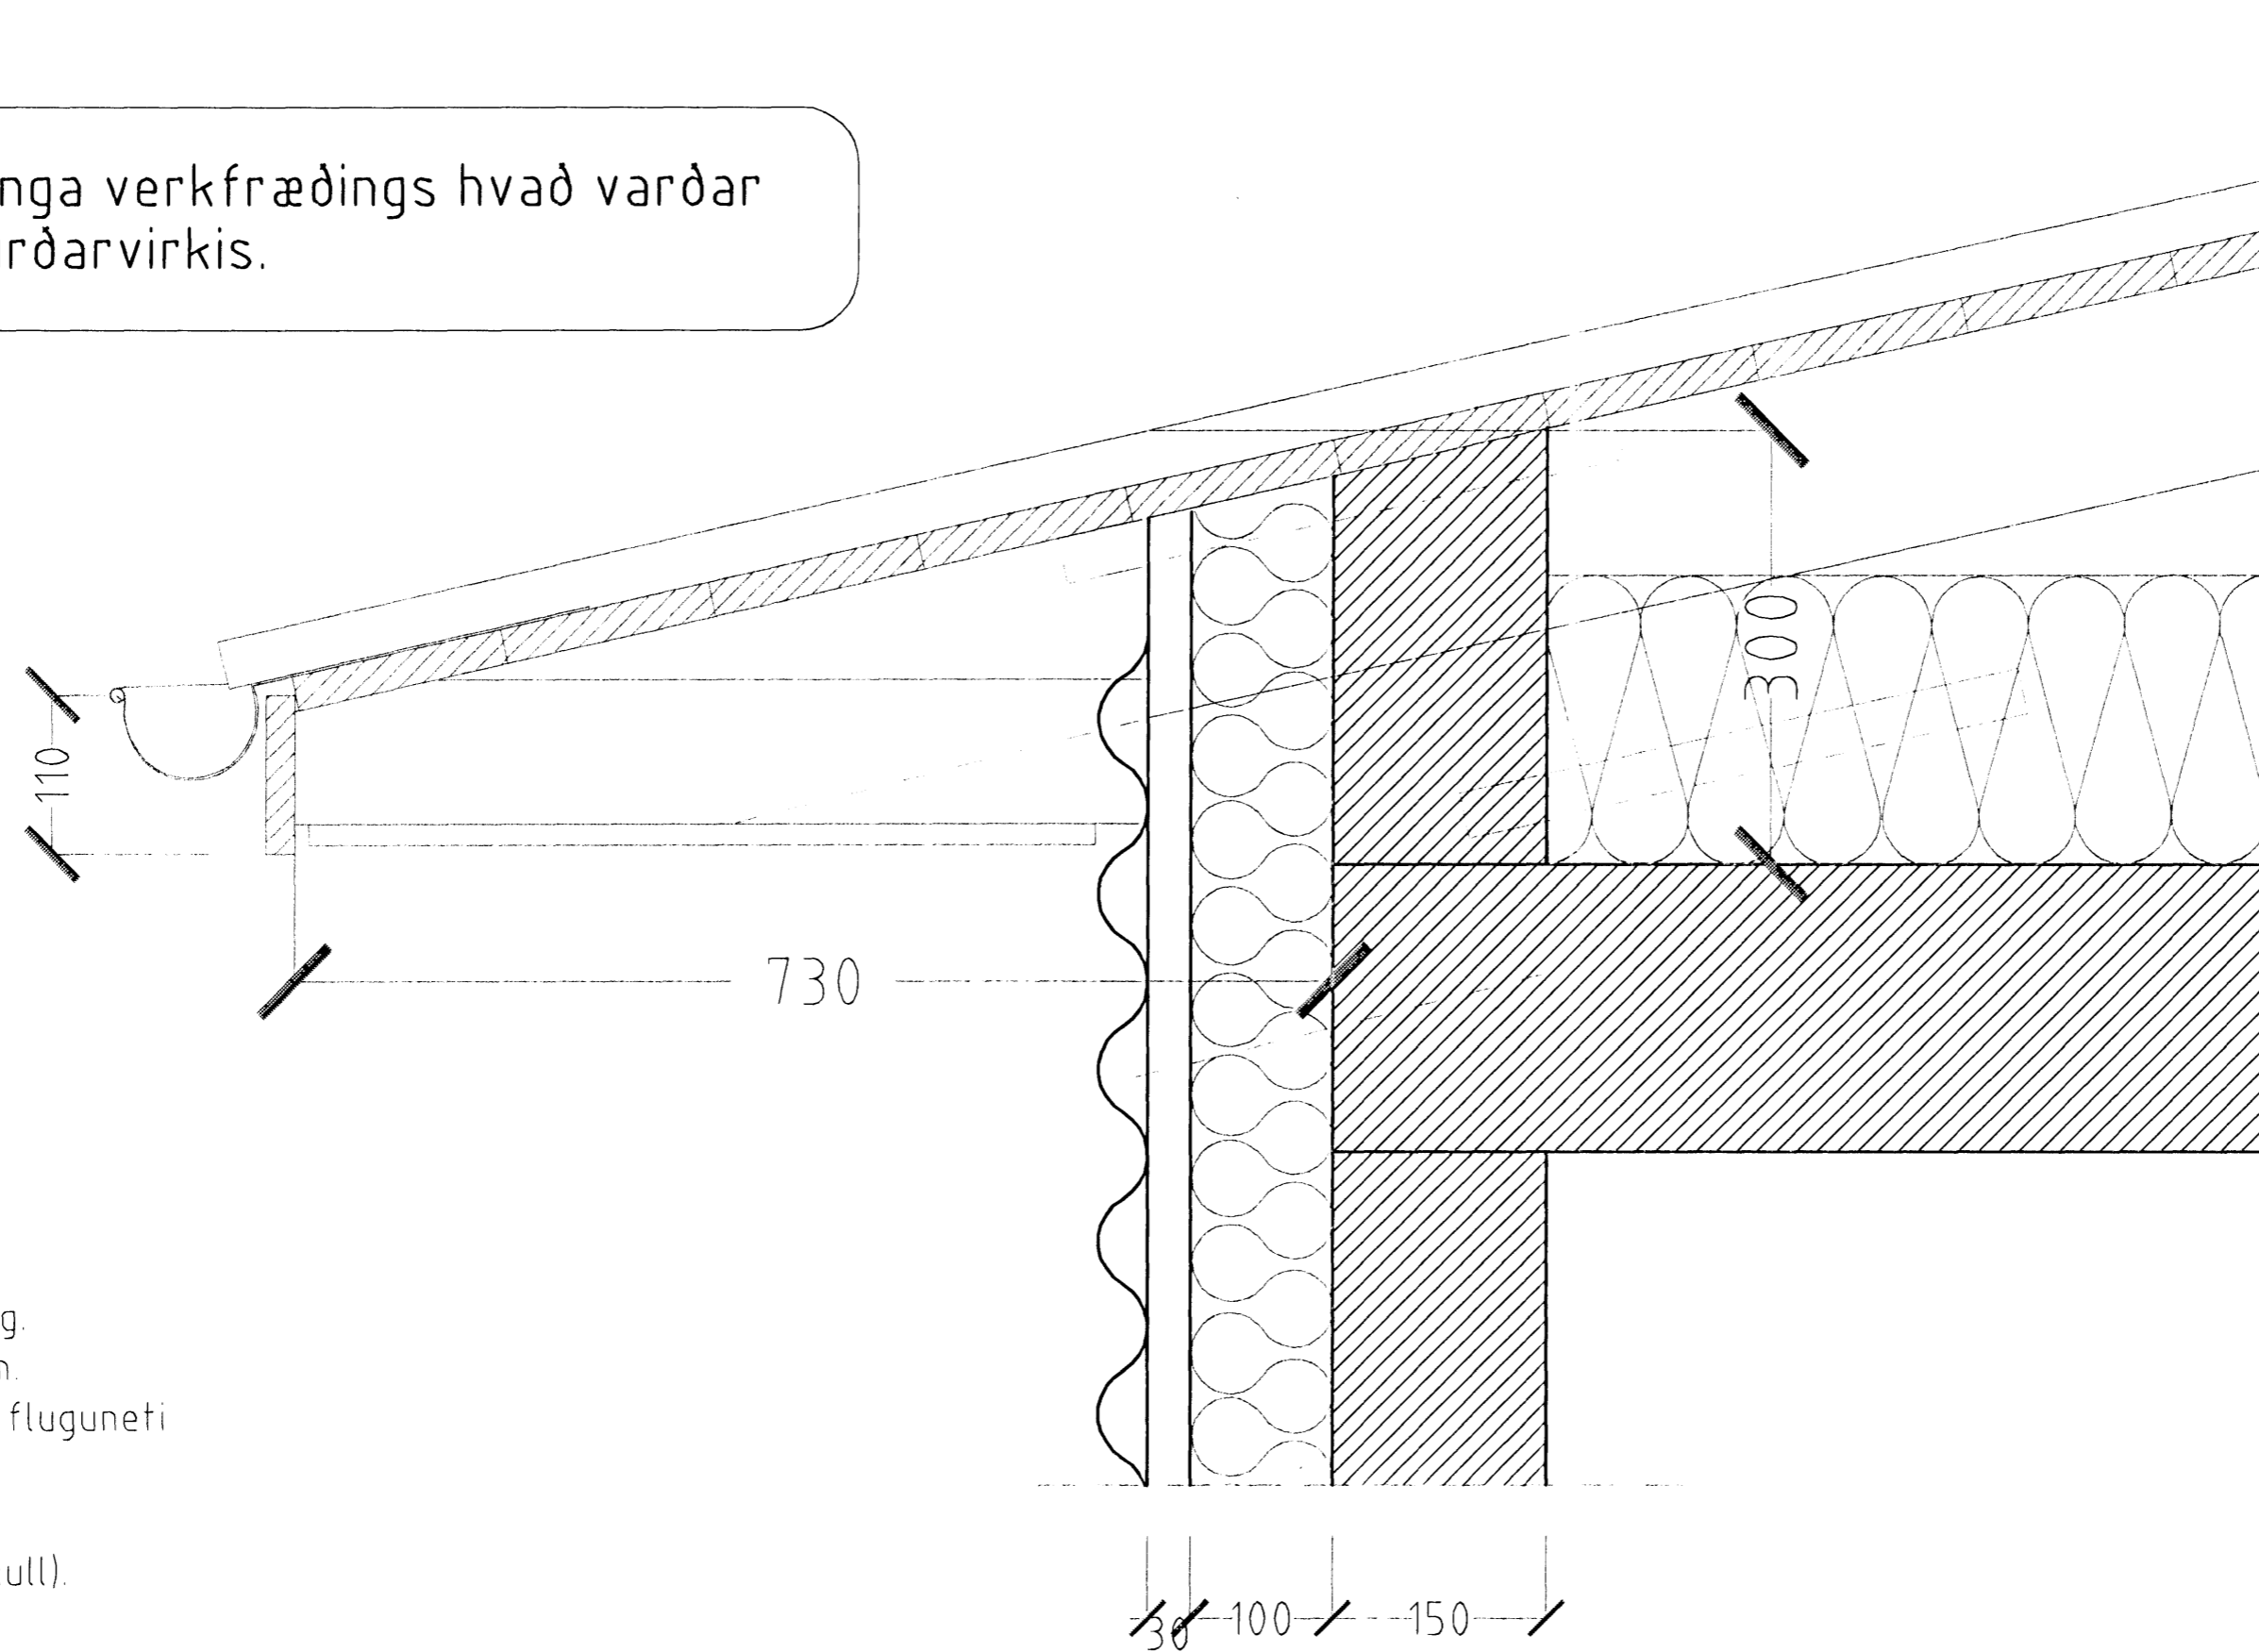

Þakstál
 Þakpappi
 25 X 150 mm. borðaklæðning.
 Timbursperrur 50 X 150 mm.
 Ø 32 mm. loftræstirör með fluguneti
 2 stk. pr. sperrubil.
 Vindpappi (20 PAM).
 Þakeinangrun 200 mm. (þakull).


Þakkantur:

Rennujárn c/c 600 mm.
 100 mm. Þakrenna.
 Flasning úr sama efni og þakstál.
 Þakniðurfall. Sjá lagnateikningu.

Veggur:


Báruformuð blökk klæðning.
 30 mm. loftræsti bil.
 100 mm. Þéttfull.
 150 mm. steypdur veggur.

HLUTAMYND ÞAKKANTUR MKV. 1:5.

 Samþykkt þann
 28 DES. 2007
 Byggingfultrúinn í Hafnarfirði
 F.h. Sigurbjartur Halldórsson

BREKKUÁS 5 - 7 HAFNARFIRÐI.

Sigurður Þorvarðarson byggingafræðingur b.f.í.
 Teiknistofan Strandgötu 11 220 Hafnarfirði.
 Sími: 5651510. Netfang: teiknistofan@simnet.is
 STH. teiknistofan ehf. kt. 510298-2769. Kt. aðalhönnuðar: 141250-4189.

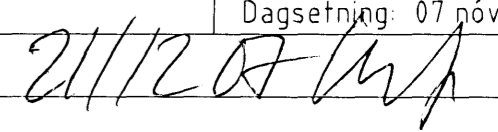Skýringar:	Séruppráttur.
Teikning:	Hlutamyndir.
Mælikvarði:	1:5. Dagsetning: 07 nóvember 2007.
Undirskrift:	
Blað nr:	H5
Breytt:	