
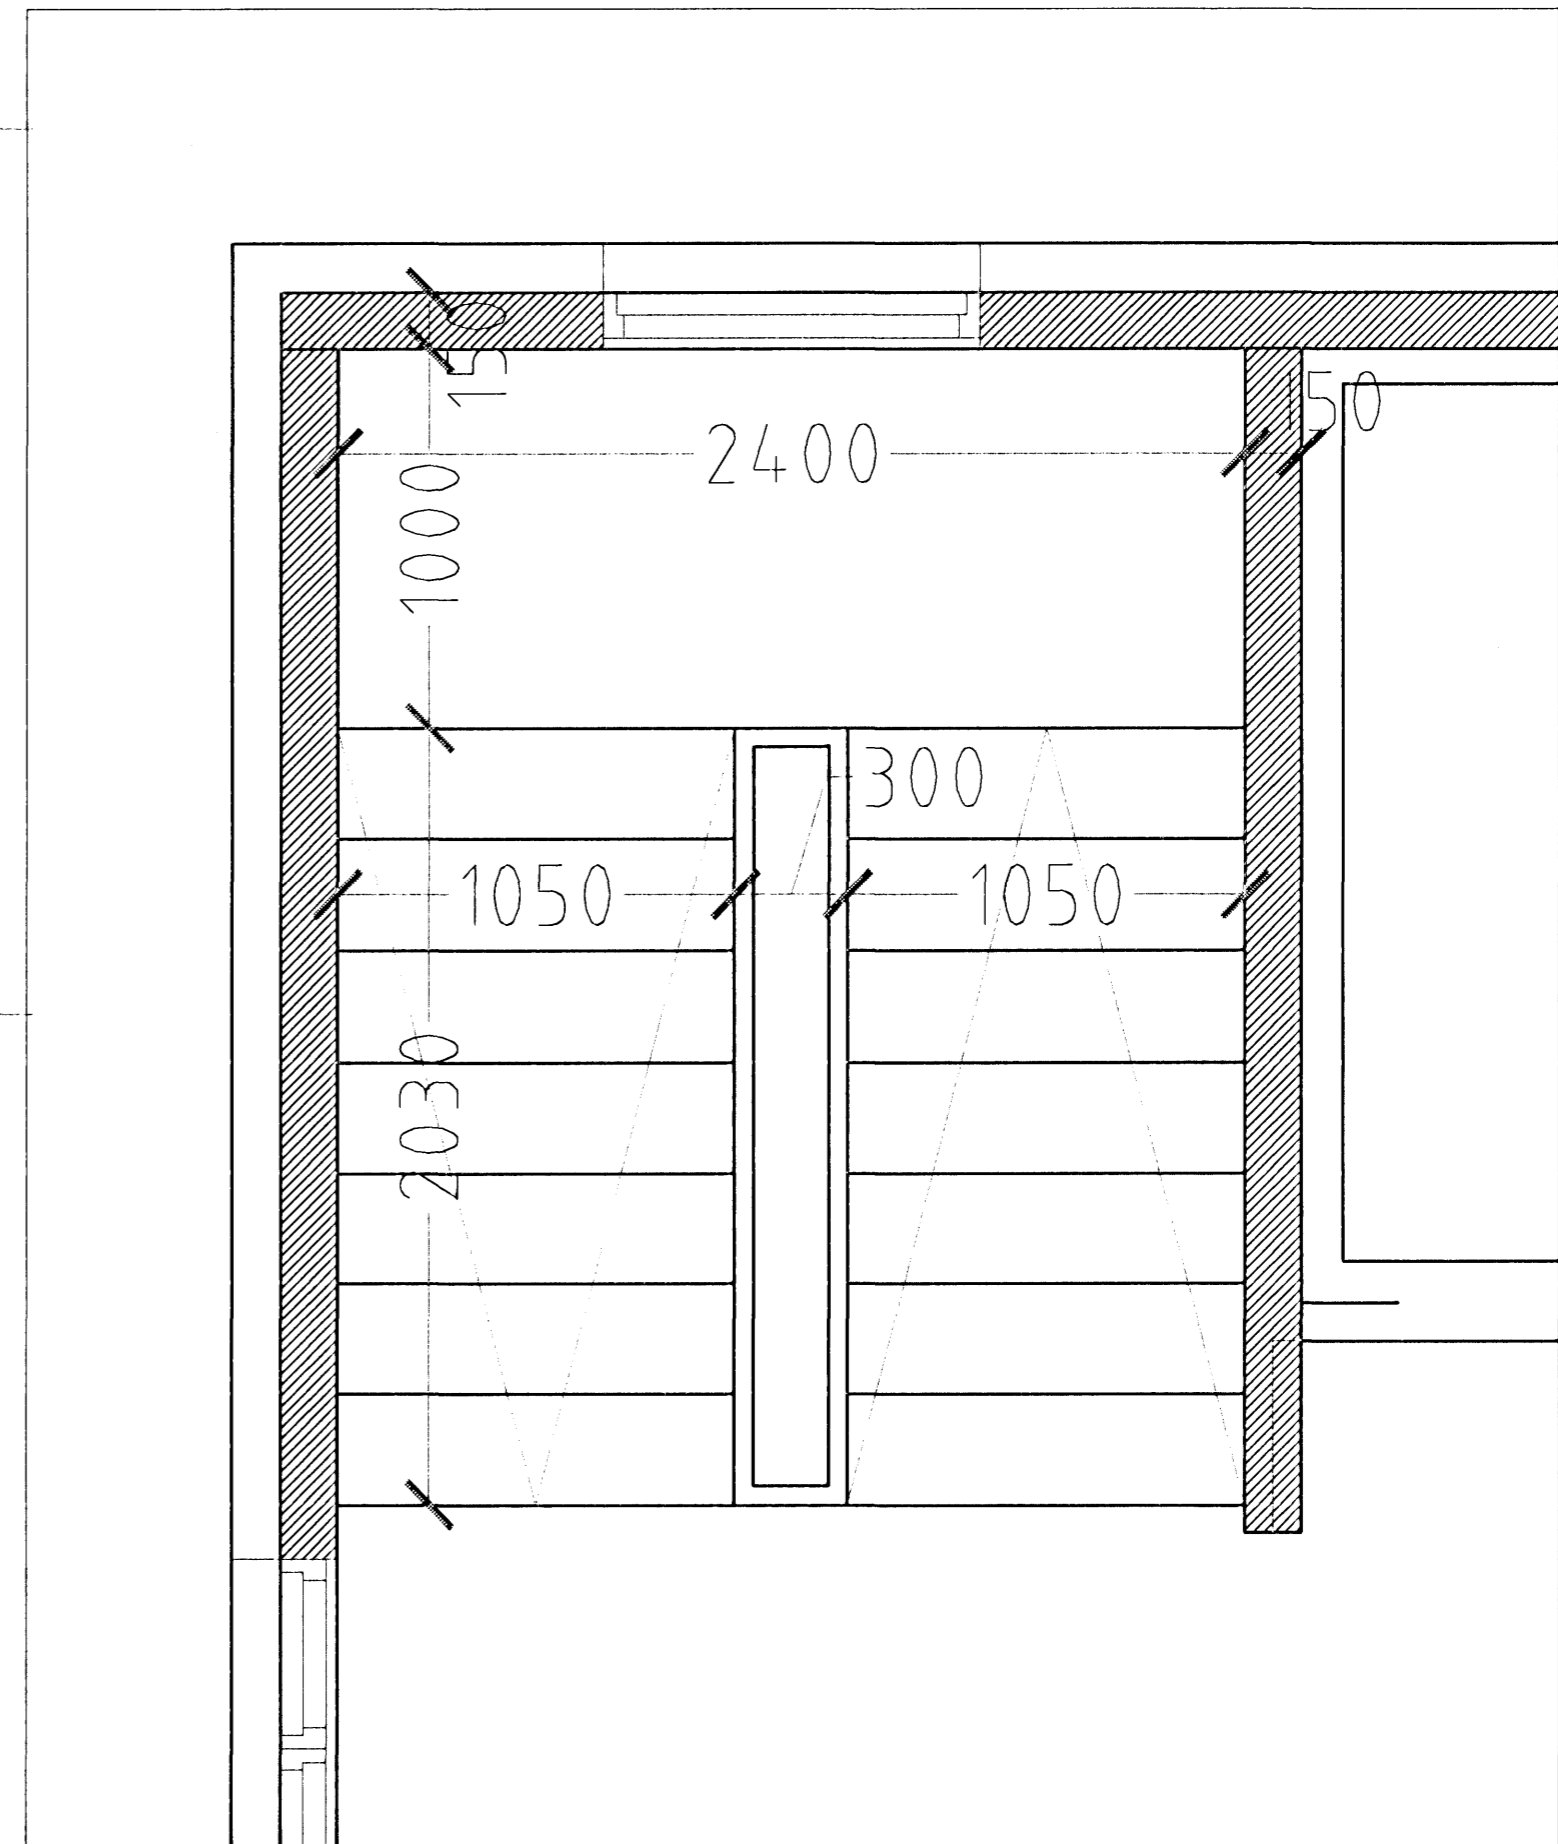


SNID Í PREP. MKV. 1:20.

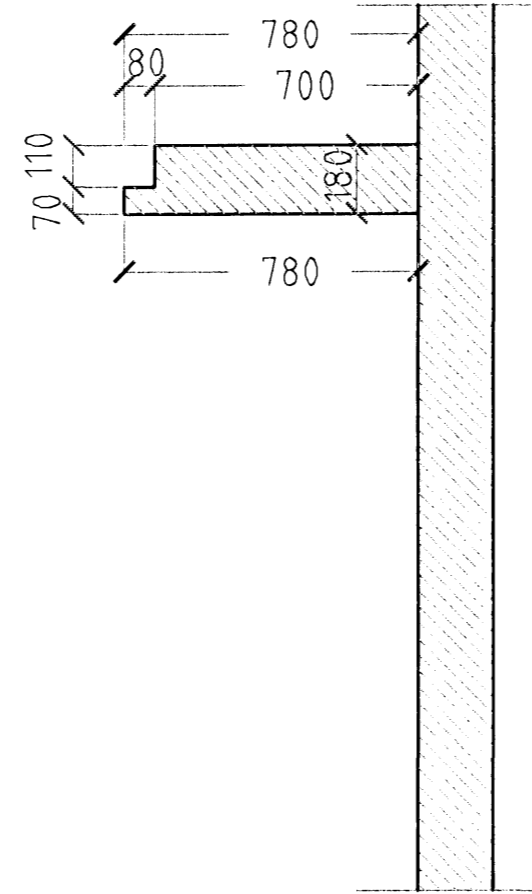

**BREKKUÁS
Hús nr. 7
1 og 2 H**

Samþykkt þann
28 DES. 2007
Byggingulltrúinn í Hafnarfirði
F.h. Sigurbjartur Halldórsson

Brekkuás 7 HAFNARFIRÐI.

Sigurður Þorvarðarson byggingafræðingur b.í.
Teiknistofan Strandgötu 11 220 Hafnarfirði.
STH teiknistofan ehf. kt. 510298-2769. Kt. aðalhönnuðar: 141250-4189.
Sími: 5651510. Fax: 5651299. Netfang: teiknistofan@simnet.is

Skýringar:	Séruppdráttur.
Teikning:	Stigamynd kjallara
Mælikvarði:	1:20.
Undirskrift:	21/12/07 <i>[Signature]</i>
Blað nr: H4	Dagsetning: 20 mars 2007.
Breytt:	