


NEÐSTI STIGAKJÁLKI
(HANN ER EINU UPPSTIGI
STÆRRI)

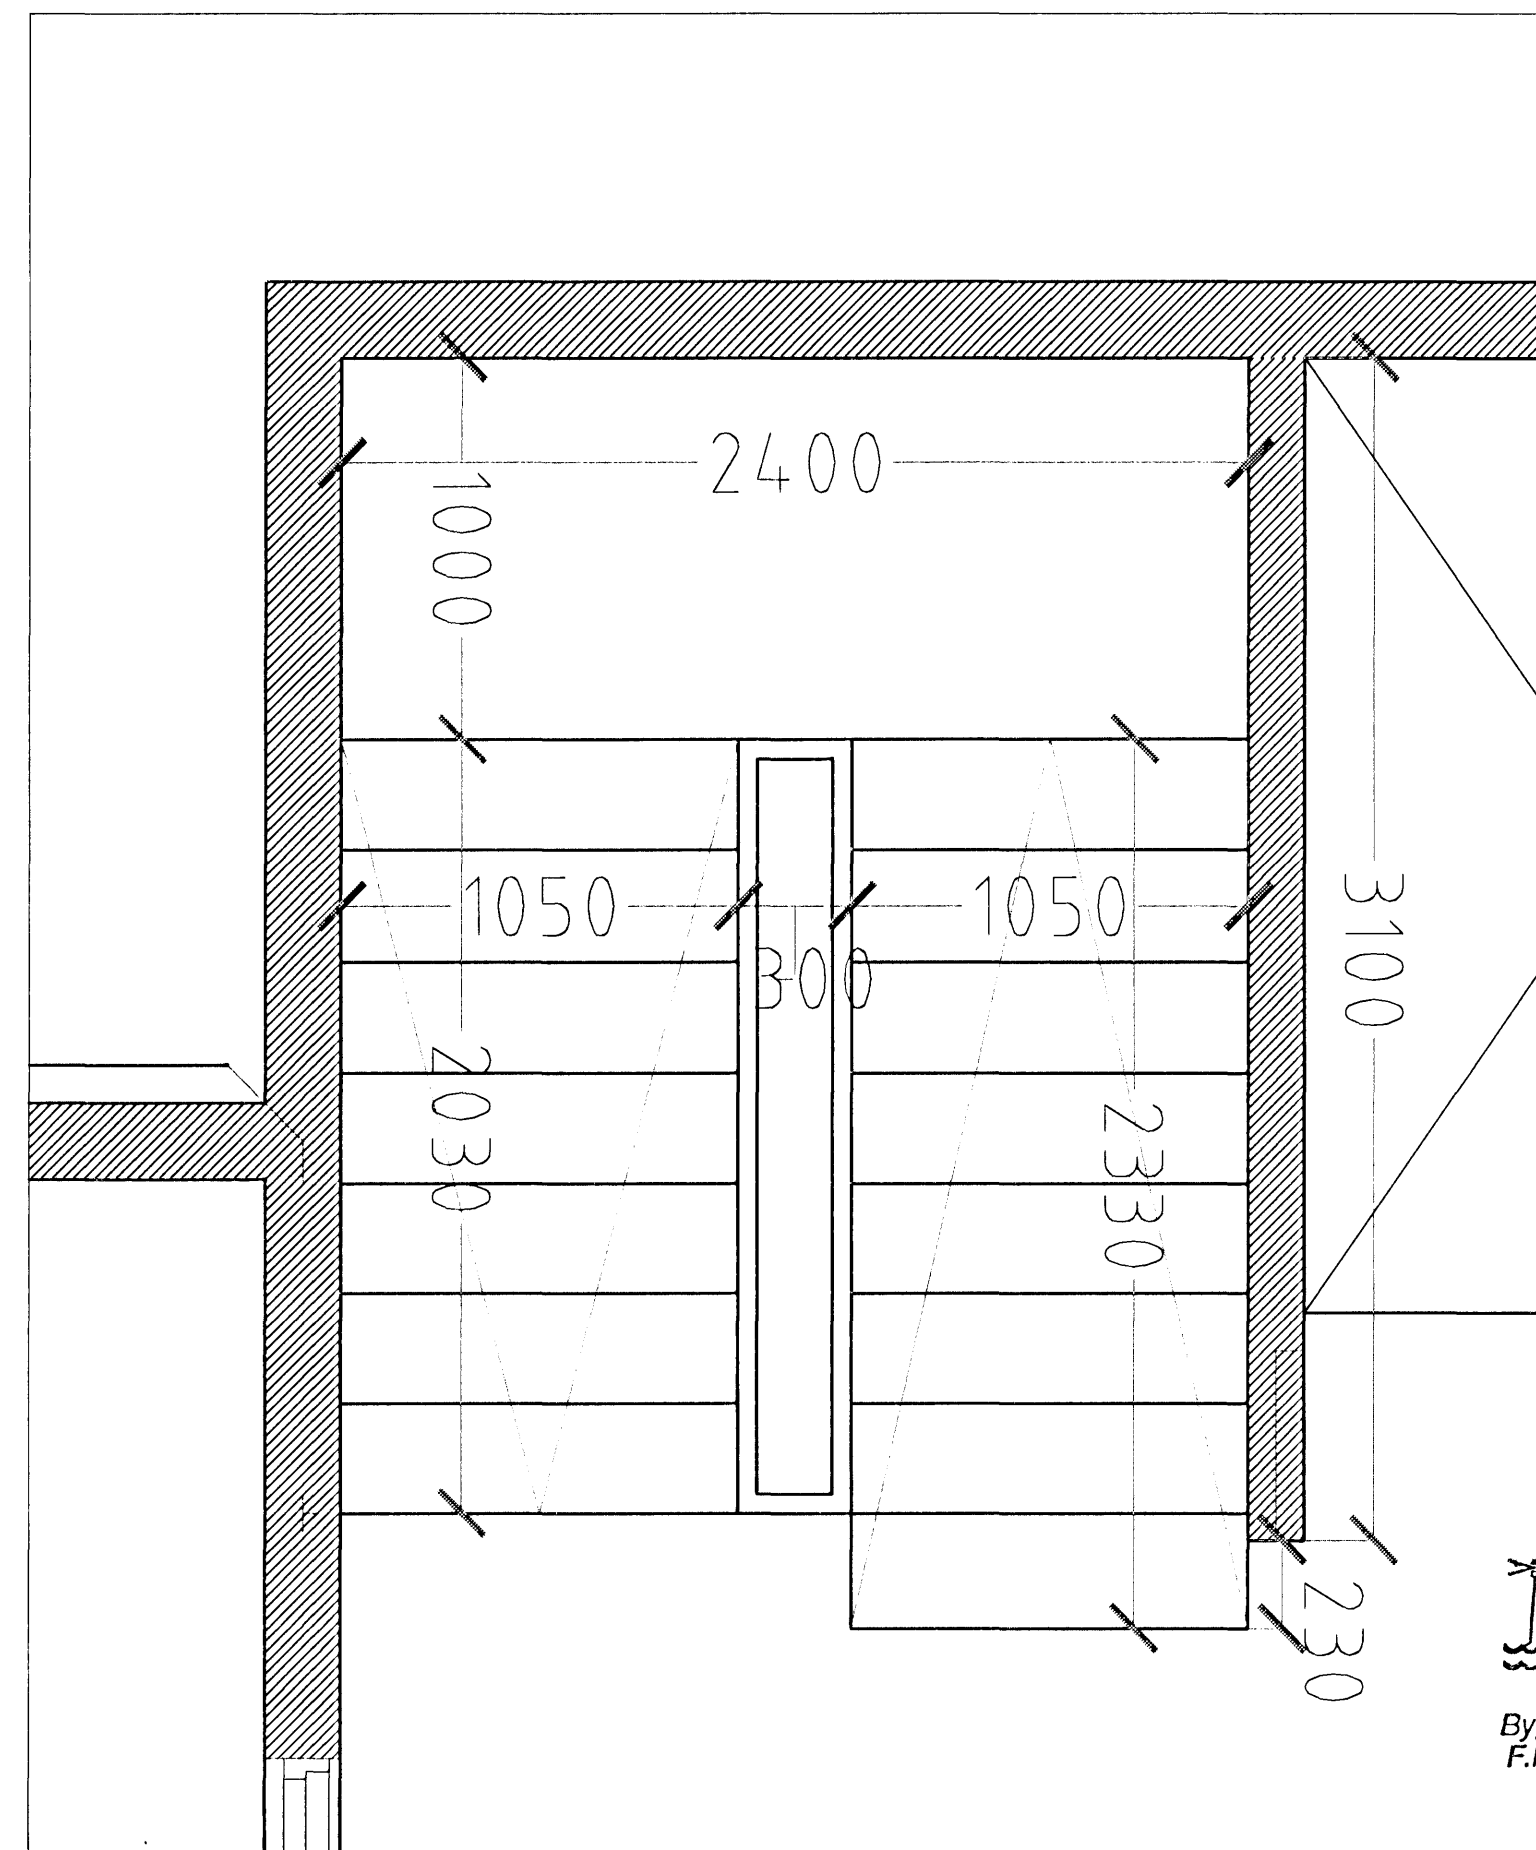

BREKKUÁS
Hús nr. 7
KJALLARI

Samþykkt þann
28. DES. 2007
Byggingulltrúinn í Hafnarfirði
F.h. Sigurbjartur Halldórsson

Brekkuás 7 HAFNARFIRÐI.

Sigurður Þorvartardarson byggingafræðingur b.f.í.
Teiknistofan Strandgötu 11 220 Hafnarfirði.
STH teiknistofan ehf. kt. 510298-2769. Kt. aðalhönnuðar: 141250-4189.
Sími: 5651510. Fax: 5651299. Netfang: teiknistofan@simnet.is

Skýringar:	Séruppdráttur.
Teikning:	Stigamynd kjallara
Mælikvarði:	1:20.
Undirskrift:	21/12 07 [Signature]
Blað nr: H3	Dagsetning 28 mars 2007.
Breytt:	