


Grunnlagnir, Grunnmynd, 1:50

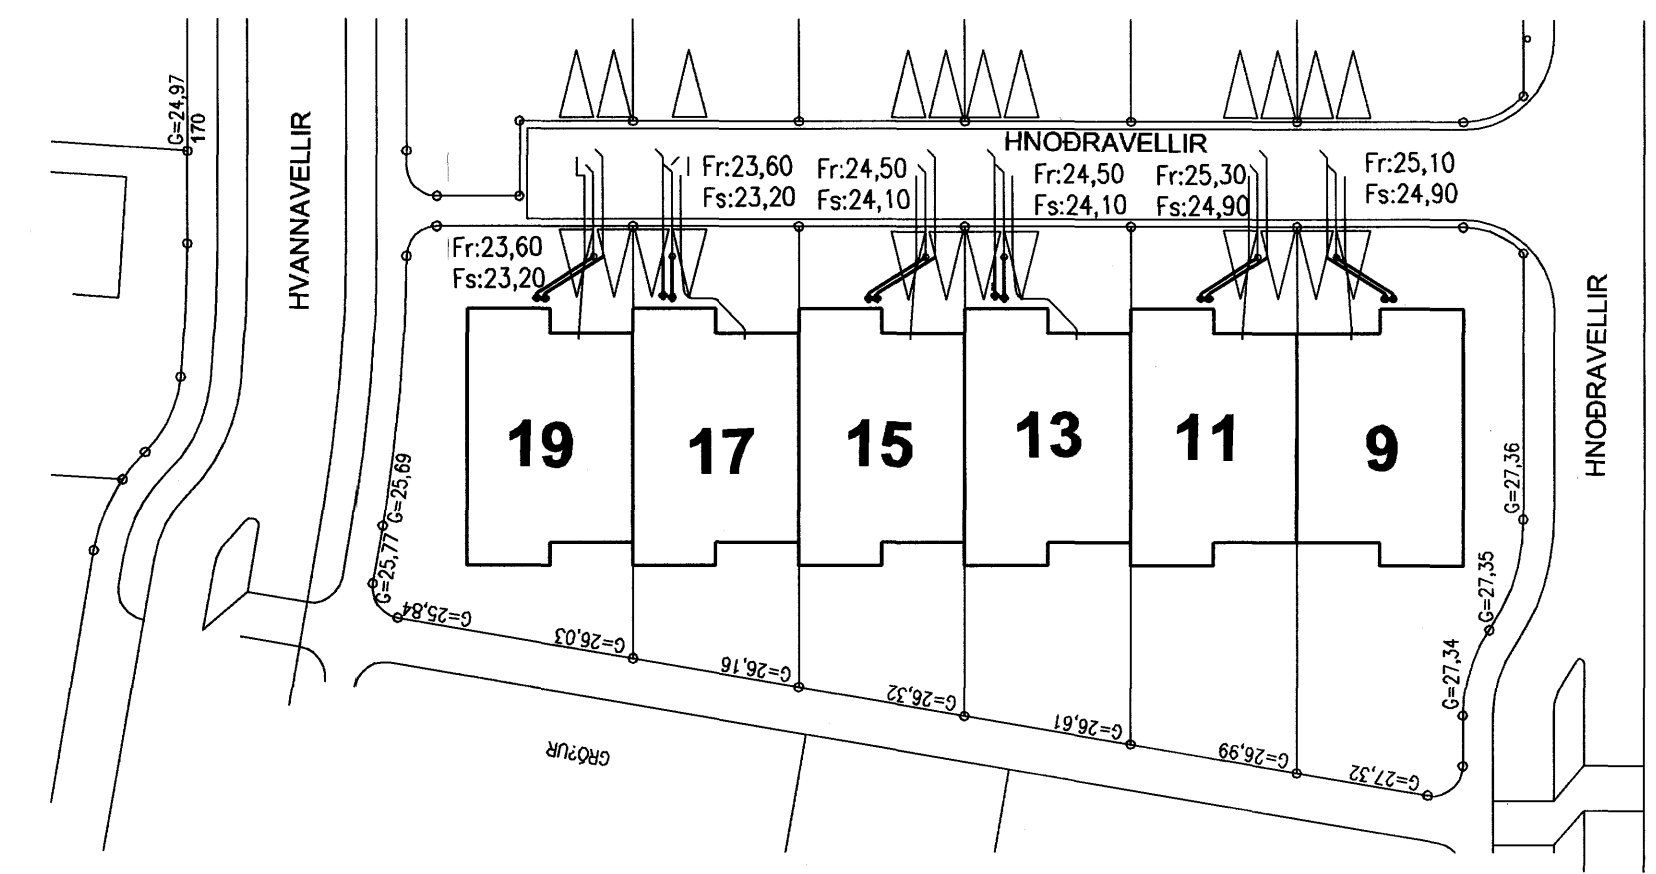

Afstöðumynd, 1:500

Tákn fyrir lagnir

Skolplögn	VS	Vatnssalerni
Regnvatnslögn	HL	Handlaug
Jarðvatnslögn	BK	Baðkar
Jarðvatns+Regnvatnslögn	SB	Steypið
Neysluvatn	EV	Eldúsvaskur
Bakrennsli Hitaveitu	ÞV	Þvottavél
	SV	Skolvascur
	GNF	Gegnumströymisniðurfal
	NF	Niðurfal
	FP	Falþípa
	ÞN	Þakniðurfal

Sambykkt þann
08 OKT. 2007
Byggingfulltrúinn í Hafnarfirði
F.h. Sigurbjartur Halldórsson

SKÝRINGAR

Fráveitilagnir undir botnplötu og utan með húsi skulu vera úr PVC.
Grafa skal fyrir lögnum í fullþjappað fyllingaeðni.
Undir og umhverfis rörin skal vera minnst 150 mm sandlag.
Lagnir skulu liggja á belgum ekki á múffum.
Skeyta skal rör með þar til gerðum þéttirringjum.
Þess skal gætt að rör geti þanist eðlilega.

áðalhönnuður:
Kári Eiríksson - Arkitekt FAÍ - kt: 070365-4059

Útgáfa	Breyting	Dagsetning	Hannað
Sveinbjörn Hinriksson Byggingatæknifræðingur Kt. 160851-2529 Brekkgötu 8 Hafnarfirði Sími: 555-4008 861-0851 Netfang: sveinh@intemet.is		Staður Hnoðravellir 9 og 11	
		Skýring Grunnlagnir	
Hannað / Teiknað	Kvarð	Dagsetning	Verkr.
		1:50 1:500 4.11.02	40-07 2-01