


Grunnlagnir, Grunnmynd, 1:50

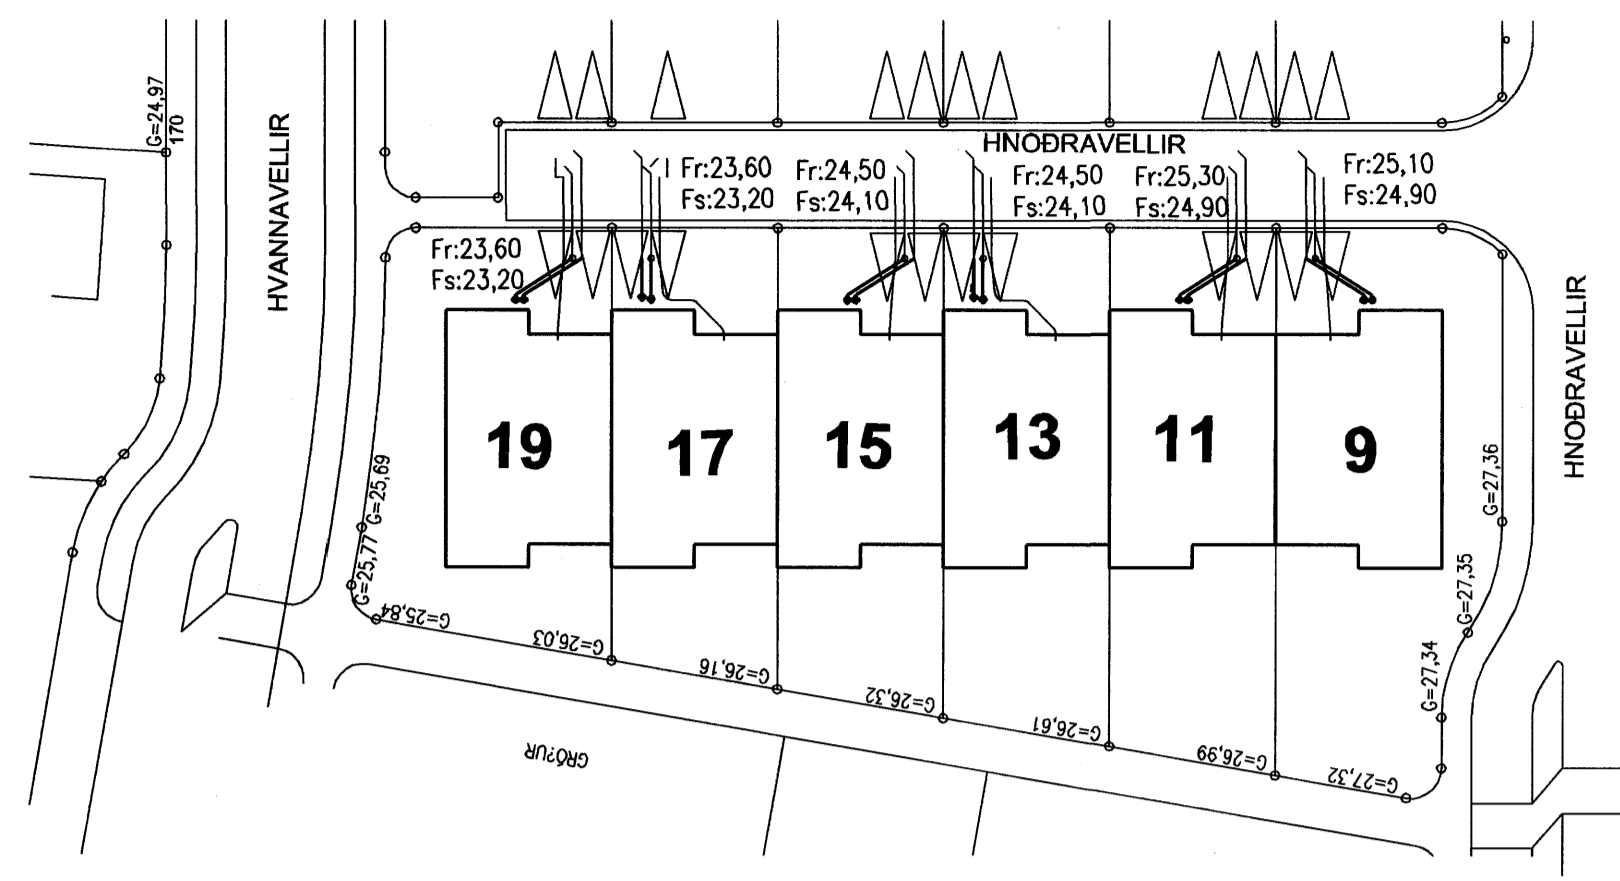

Afstöðumynd, 1:500

Samþykkt þann  
08 OKT. 2007  
Byggingfulltrúinn í Hafnarfirði  
F.h. Sigurbjartur Halldórsson

- Tákn fyrir lagnir
- |                               |     |                        |
|-------------------------------|-----|------------------------|
| Skolplögn                     | VS  | Vatnssalerni           |
| Regnvatnslögn                 | HL  | Handlaug               |
| Jarðvatnslögn                 | BK  | Baðkar                 |
| Jarðvatnslögn + Regnvatnslögn | SB  | Steypið                |
| Neysluvatn                    | EV  | Eldgúskur              |
| Bakrennsli Hitaveitu          | pV  | Þvottavél              |
|                               | SV  | Skolvaskur             |
|                               | GNF | Gegnumstreymisniðurfal |
|                               | NF  | Niðurfal               |
|                               | FP  | Fallþípa               |
|                               | pN  | Þakniðurfal            |

SKÝRINGAR

Fráveitilagnir undir botnplötu og utan með húsi skulu vera úr PVC.  
Grafa skal fyrir lögnum í fullþjappað fyllingaefti.  
Undir og umhverfis rörin skal vera minnst 150 mm sandlag.  
Lagnir skulu liggja á belgnum ekki á málum.  
Skeyta skal rör með þar til gerðum þéttlingjum.  
Þess skal gætt að rör geti þanist eðlilega.

atvahnúmer: Kári Eiríksson - Arkitekt FAI - kt: 070365-4059

Utgáfa	Breyting	Dagsetning	Hannað
Sveinbjörn Hinriksson Byggingateknifræðingur Kt. 160851-2520 Brakkugáta 8 Hafnarfirði Sími: 555-4008, 961-9851 Netfang: sveinb@internet.is		Staður Hnoðravellir 17 og 19	
		Skýring Grunnlagnir	
Hannað / Teiknað	Kvarði	Dagsetning	Verkr.
	1:50	1:500	4.10.07
		Verkr.	Telkn.nr.
		40-07	2-01