NORÐURBAKKI 5 HAFNARFIRÐI.

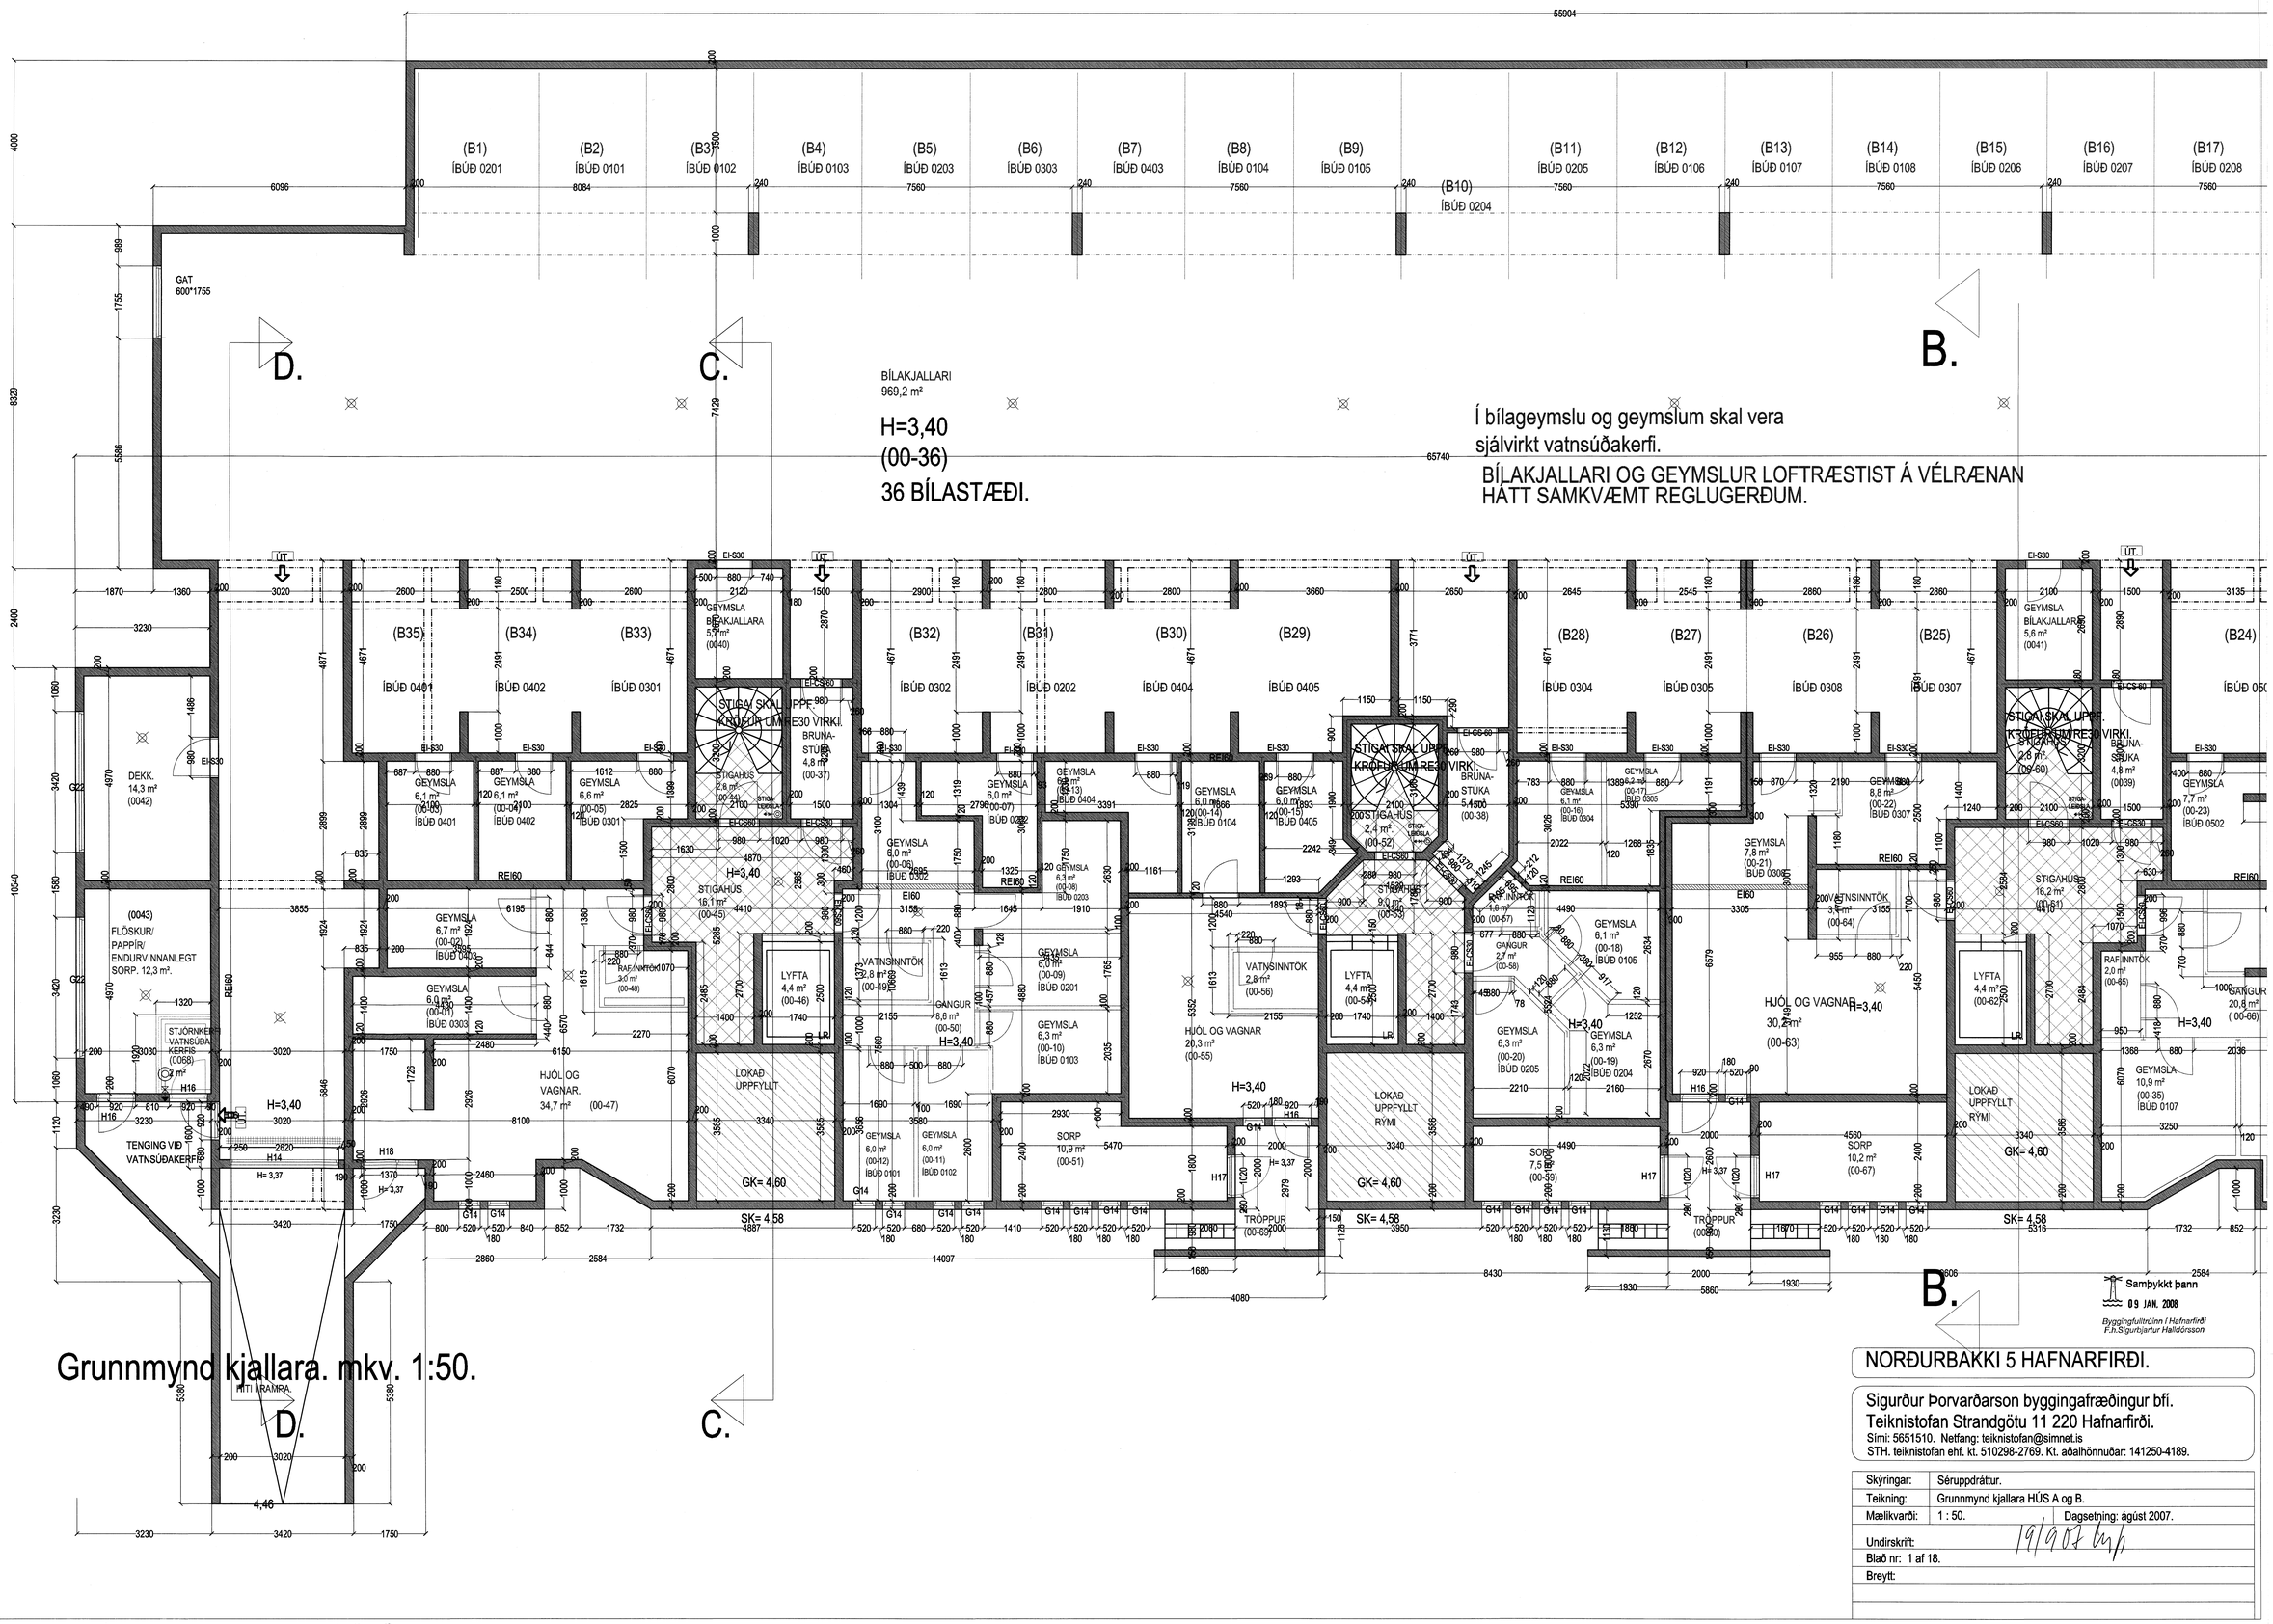

Samþykkt þann 09 JAN. 2008
Byggingafulltrúinn í Hafnarfirði
F.h.Sigurbjartur Halldórsson

NORÐURBAKKI 5 HAFNARFIRÐI.

Sigurður Þorvarðarson byggingafræðingur bfí.
Teiknistofan Strandgötu 11 220 Hafnarfirði.
Sími: 5651510. Netfang: teiknistofan@simnet.is
STH. teiknistofan ehf. kt. 510298-2769. Kt. aðalhönnuðar: 141250-4189.

Skýringar:	Séruppdráttur.
Teikning:	Grunnmynd kjallara HÚS A og B.
Mælikvarði:	1 : 50. Dagsetning: ágúst 2007.
Undirskrift:	19/9 07
Blað nr:	1 af 18.
Breytt:	