


HLÍÐARÁS 7-9 HAFNARFIRÐI.

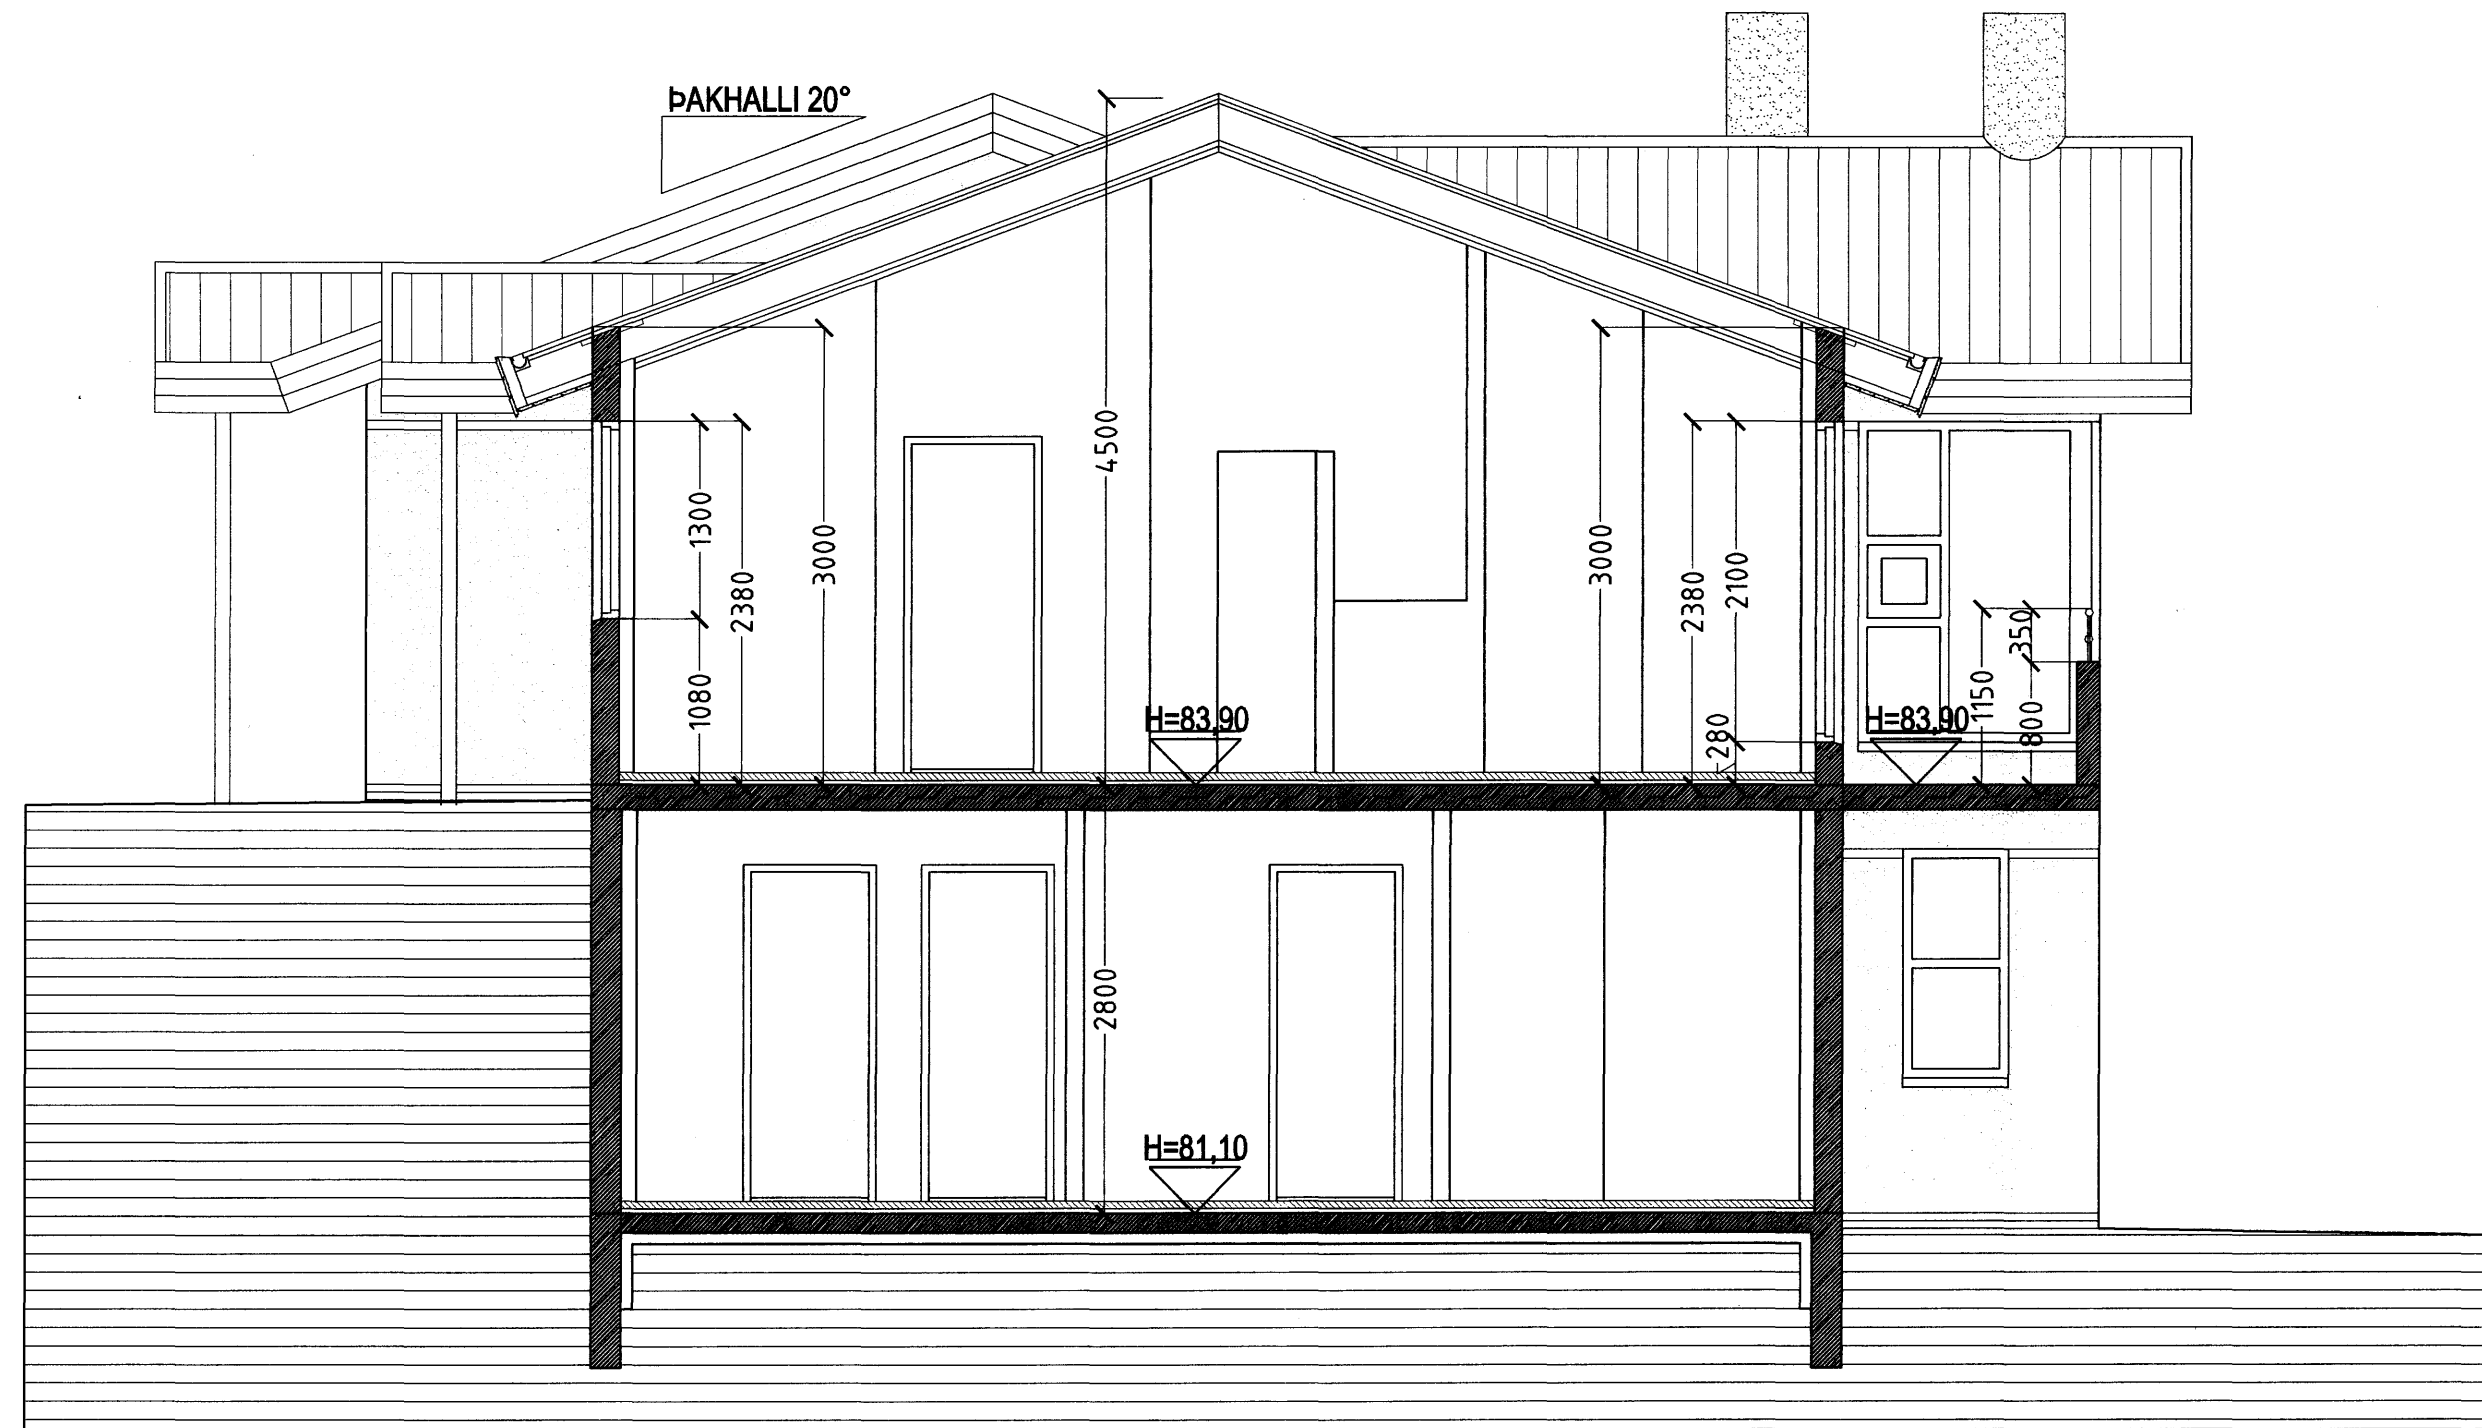

SNID C-C MKV. 1:50.

Samþykkt þann
20. DES. 2007

Byggingulltrúinn í Hafnarfirði
F.h. Sigurbjartur Halldórsson

HLÍÐARÁS 7-9 HAFNARFIRÐI.

Sigurður Þorvarðarson byggingafræðingur b.f.í.
Teiknistofan Strandgötu 11 220 Hafnarfirði.
Sími: 5651510. Netfang: teiknistofan@simnet.is
STH. teiknistofan ehf. kt. 510298-2769. Kt. aðalhönnuðar: 141250-4189.

Skýringar:	Séruppráttur.
Teikning:	Snid C-C.
Mælikvæði:	1:50.
Dagsetning:	10. desember 2007.
Undirskrift:	<i>[Handwritten Signature]</i>
Blað nr.:	5 af 10.
Breytt:	