


HLÍÐARÁS 7-9 HAFNARFIRÐI.

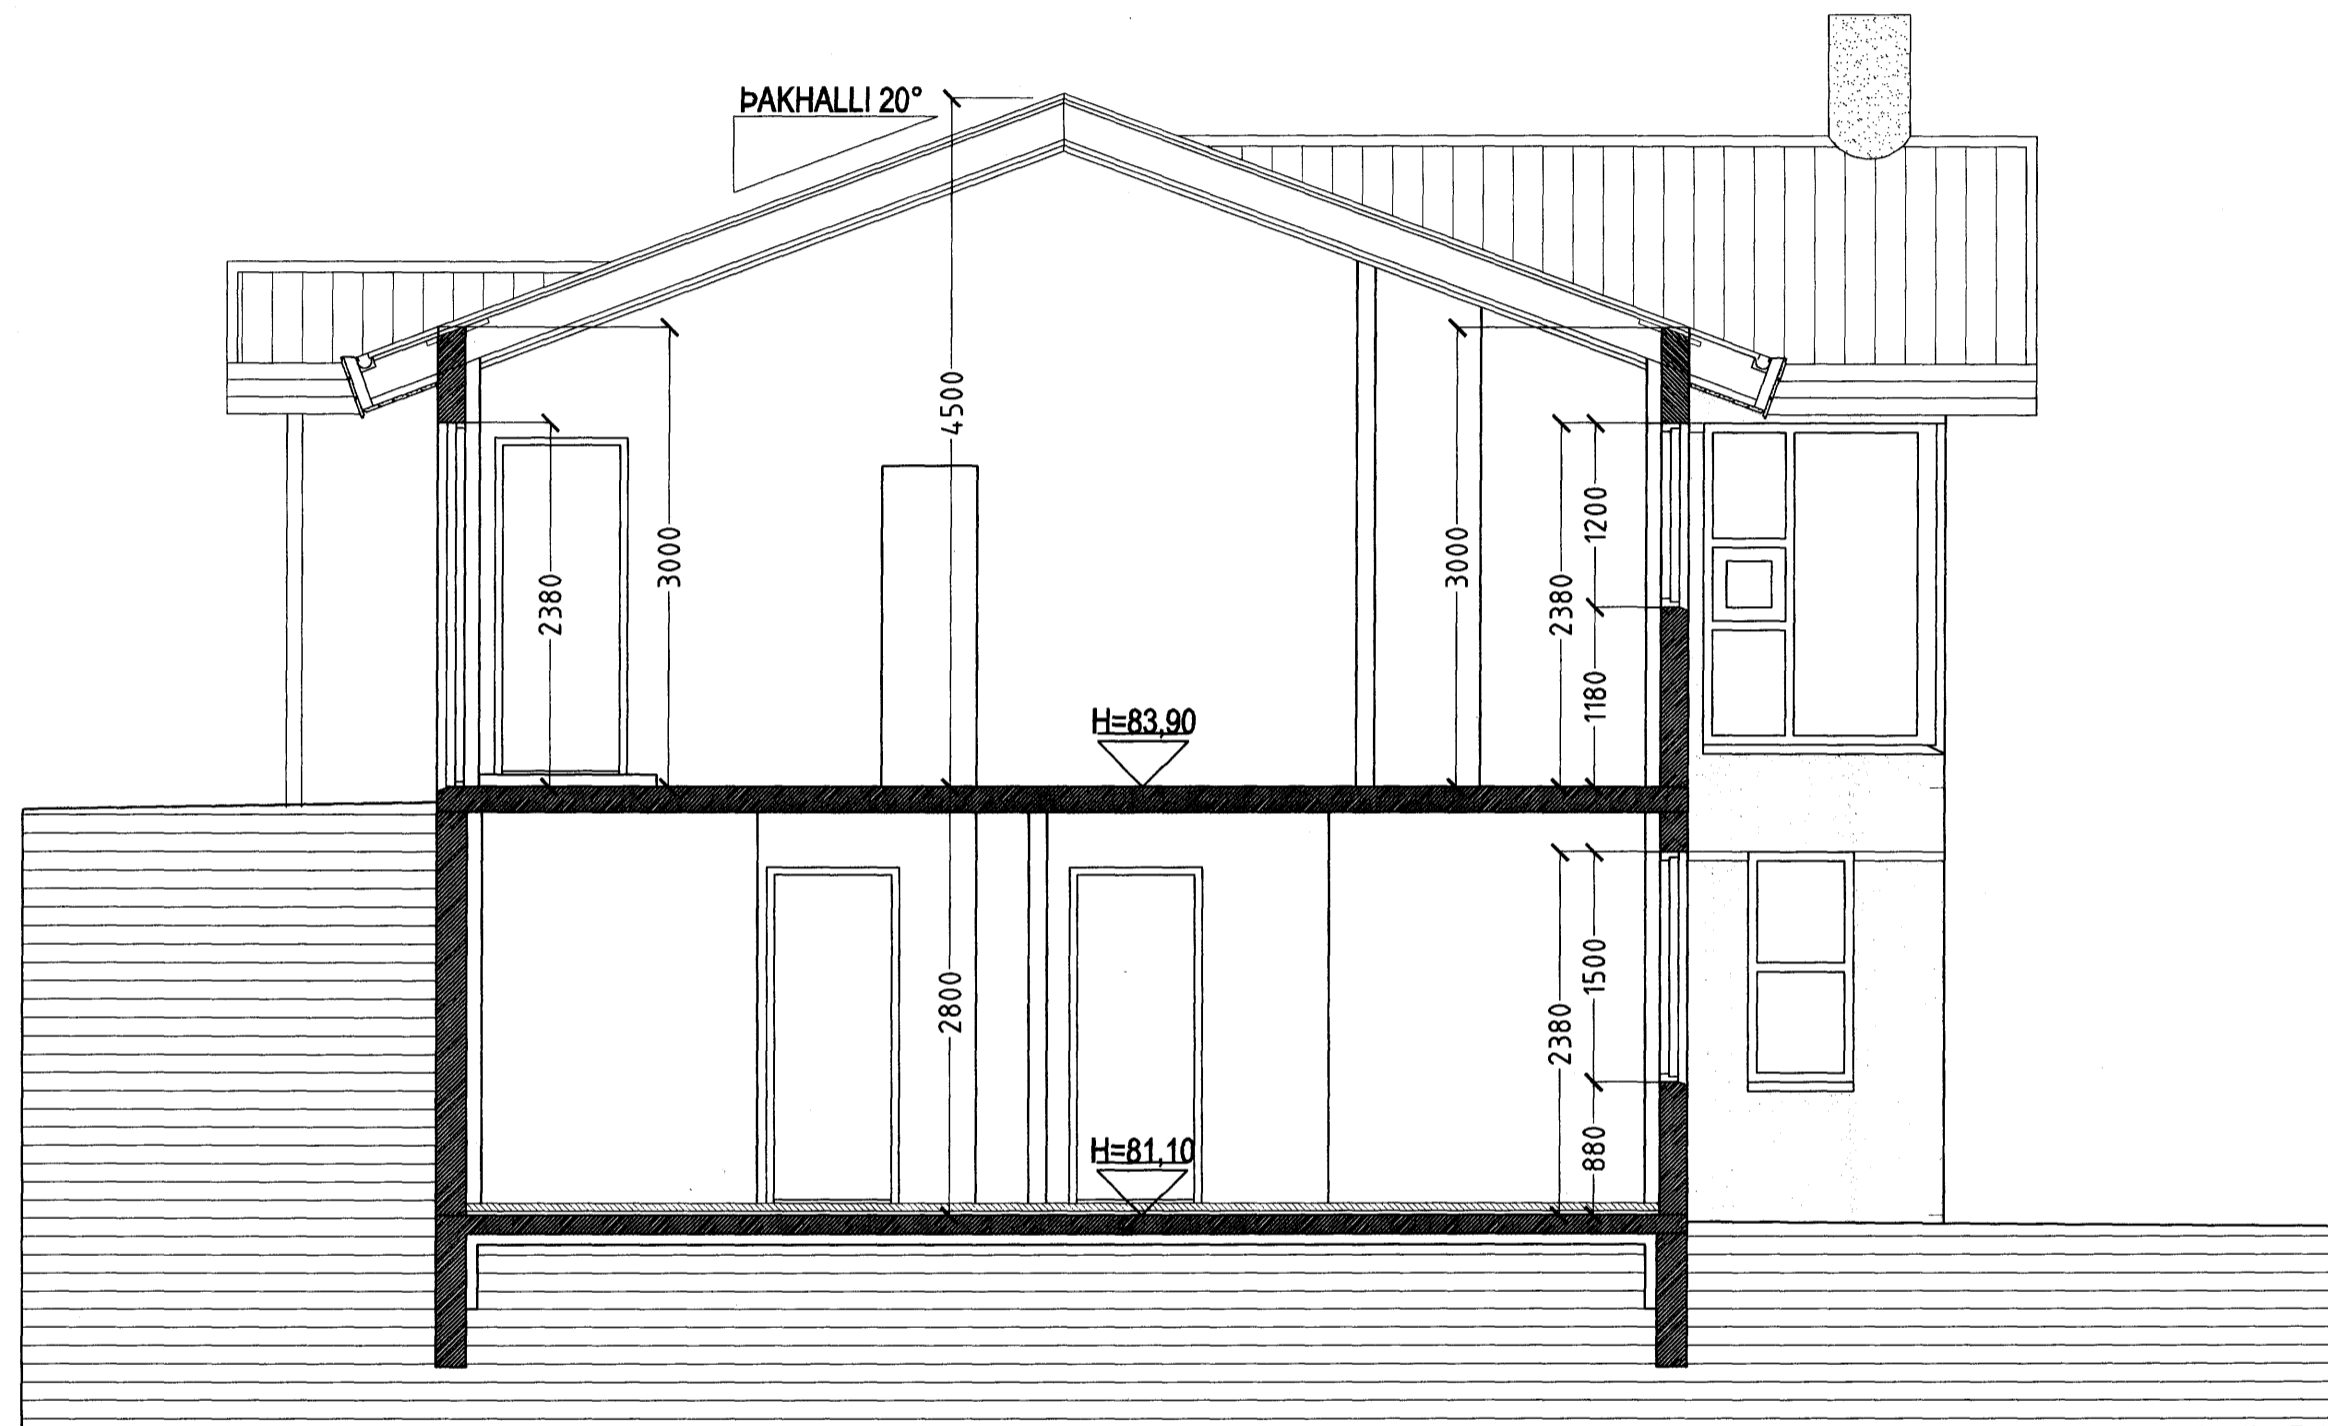

SNID A-A MKV. 1:50.

Samþykkt þann
20. DES. 2007

Byggingulltrúinn í Hafnarfirði
F.h. Sigurbjartur Halldórsson

HLÍÐARÁS 7-9 HAFNARFIRÐI.

Sigurður Þorvarðarson byggingafræðingur bfi.
Teiknistofan Strandgötu 11 220 Hafnarfirði.
Sími: 5651510. Netfang: teiknistofan@simnet.is
STH. teiknistofan ehf. kt. 510298-2769. Kf. aðalhönnuðar: 141250-4189.

Skýringar:	Séruppdráttur.
Teikning:	Snid A-A.
Mælikvæði:	1:50. Dagsetning: 10. desember 2007.
Undirskrift:	<i>M. Halldórsson</i>
Blað nr:	3 af 10.
Breytt:	