


Frágangur á þakköntum. 1:5

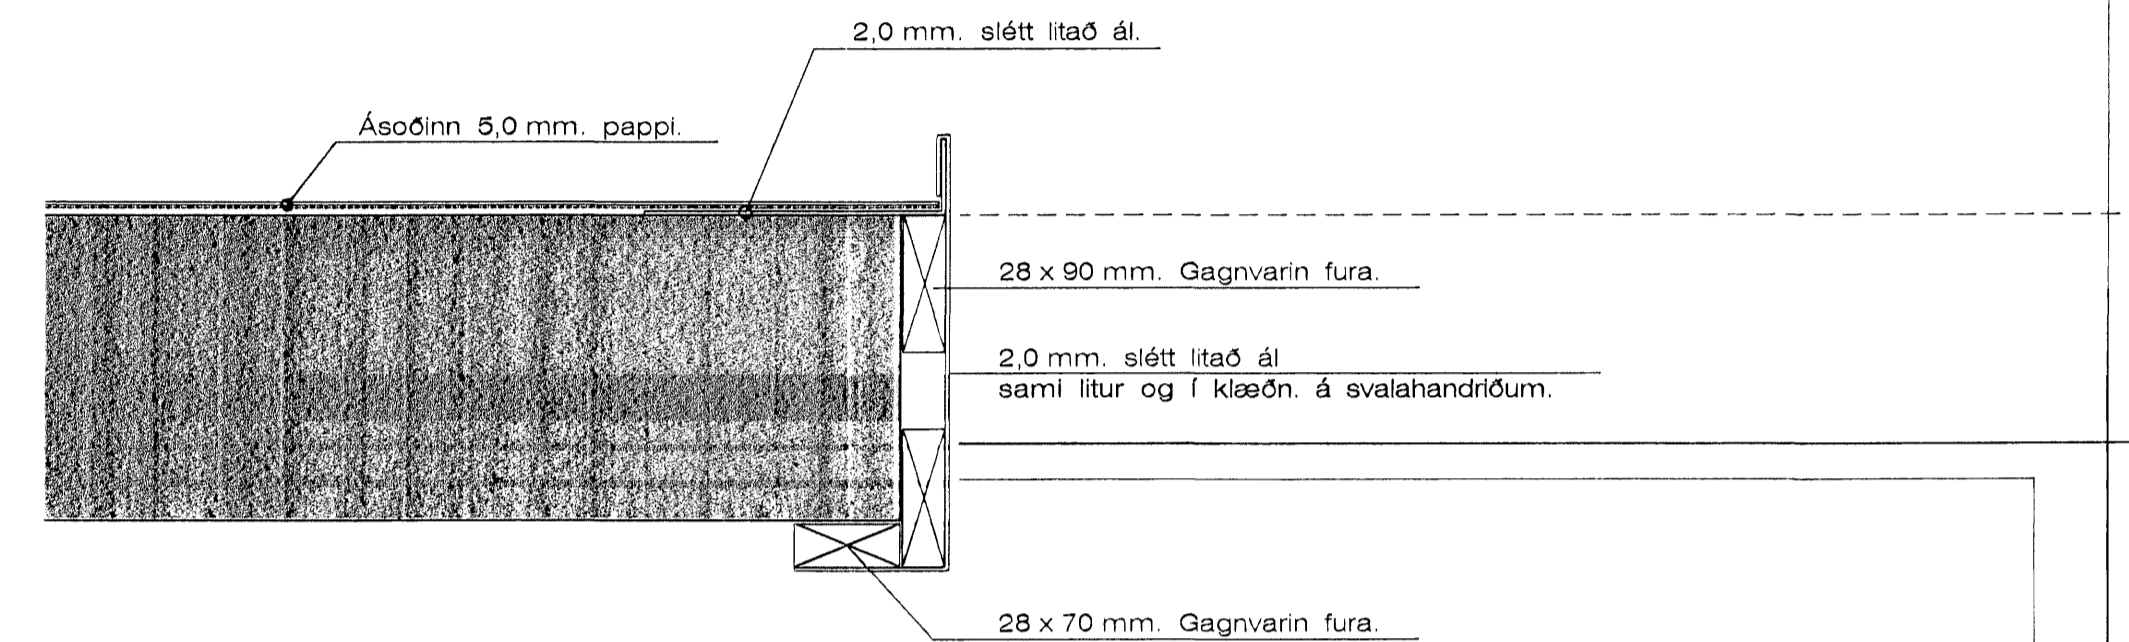

Skýringar:  
 Mynda skal vattnhalla á skygnið, þannig að það halli að niðurfalli, sjá nánar staðsetn á grunnmynd. Saga skal 2,0 mm. álfasningu inn í útvegginn og festa niður á skygnið. Öfan á það skal bræða 5,0 mm. þappa, sem bræddur er í ál-flasningarnar og ofaná steyppta flötinn.

Frágangur framaná skygni við aðalingang. 1:5

Samþykkt þann  
 03 DES. 2007  
 Byggingfultrúinn í Hafnarfirði  
 F.h.Sigurbjartur Halldórsson

Jón Guðmundsson arkitekt. Suðurlandsbraut. 16 11.10.2007 15:31 eskv.2001.dwg