Grunnmynd lagna í jörð 1/50

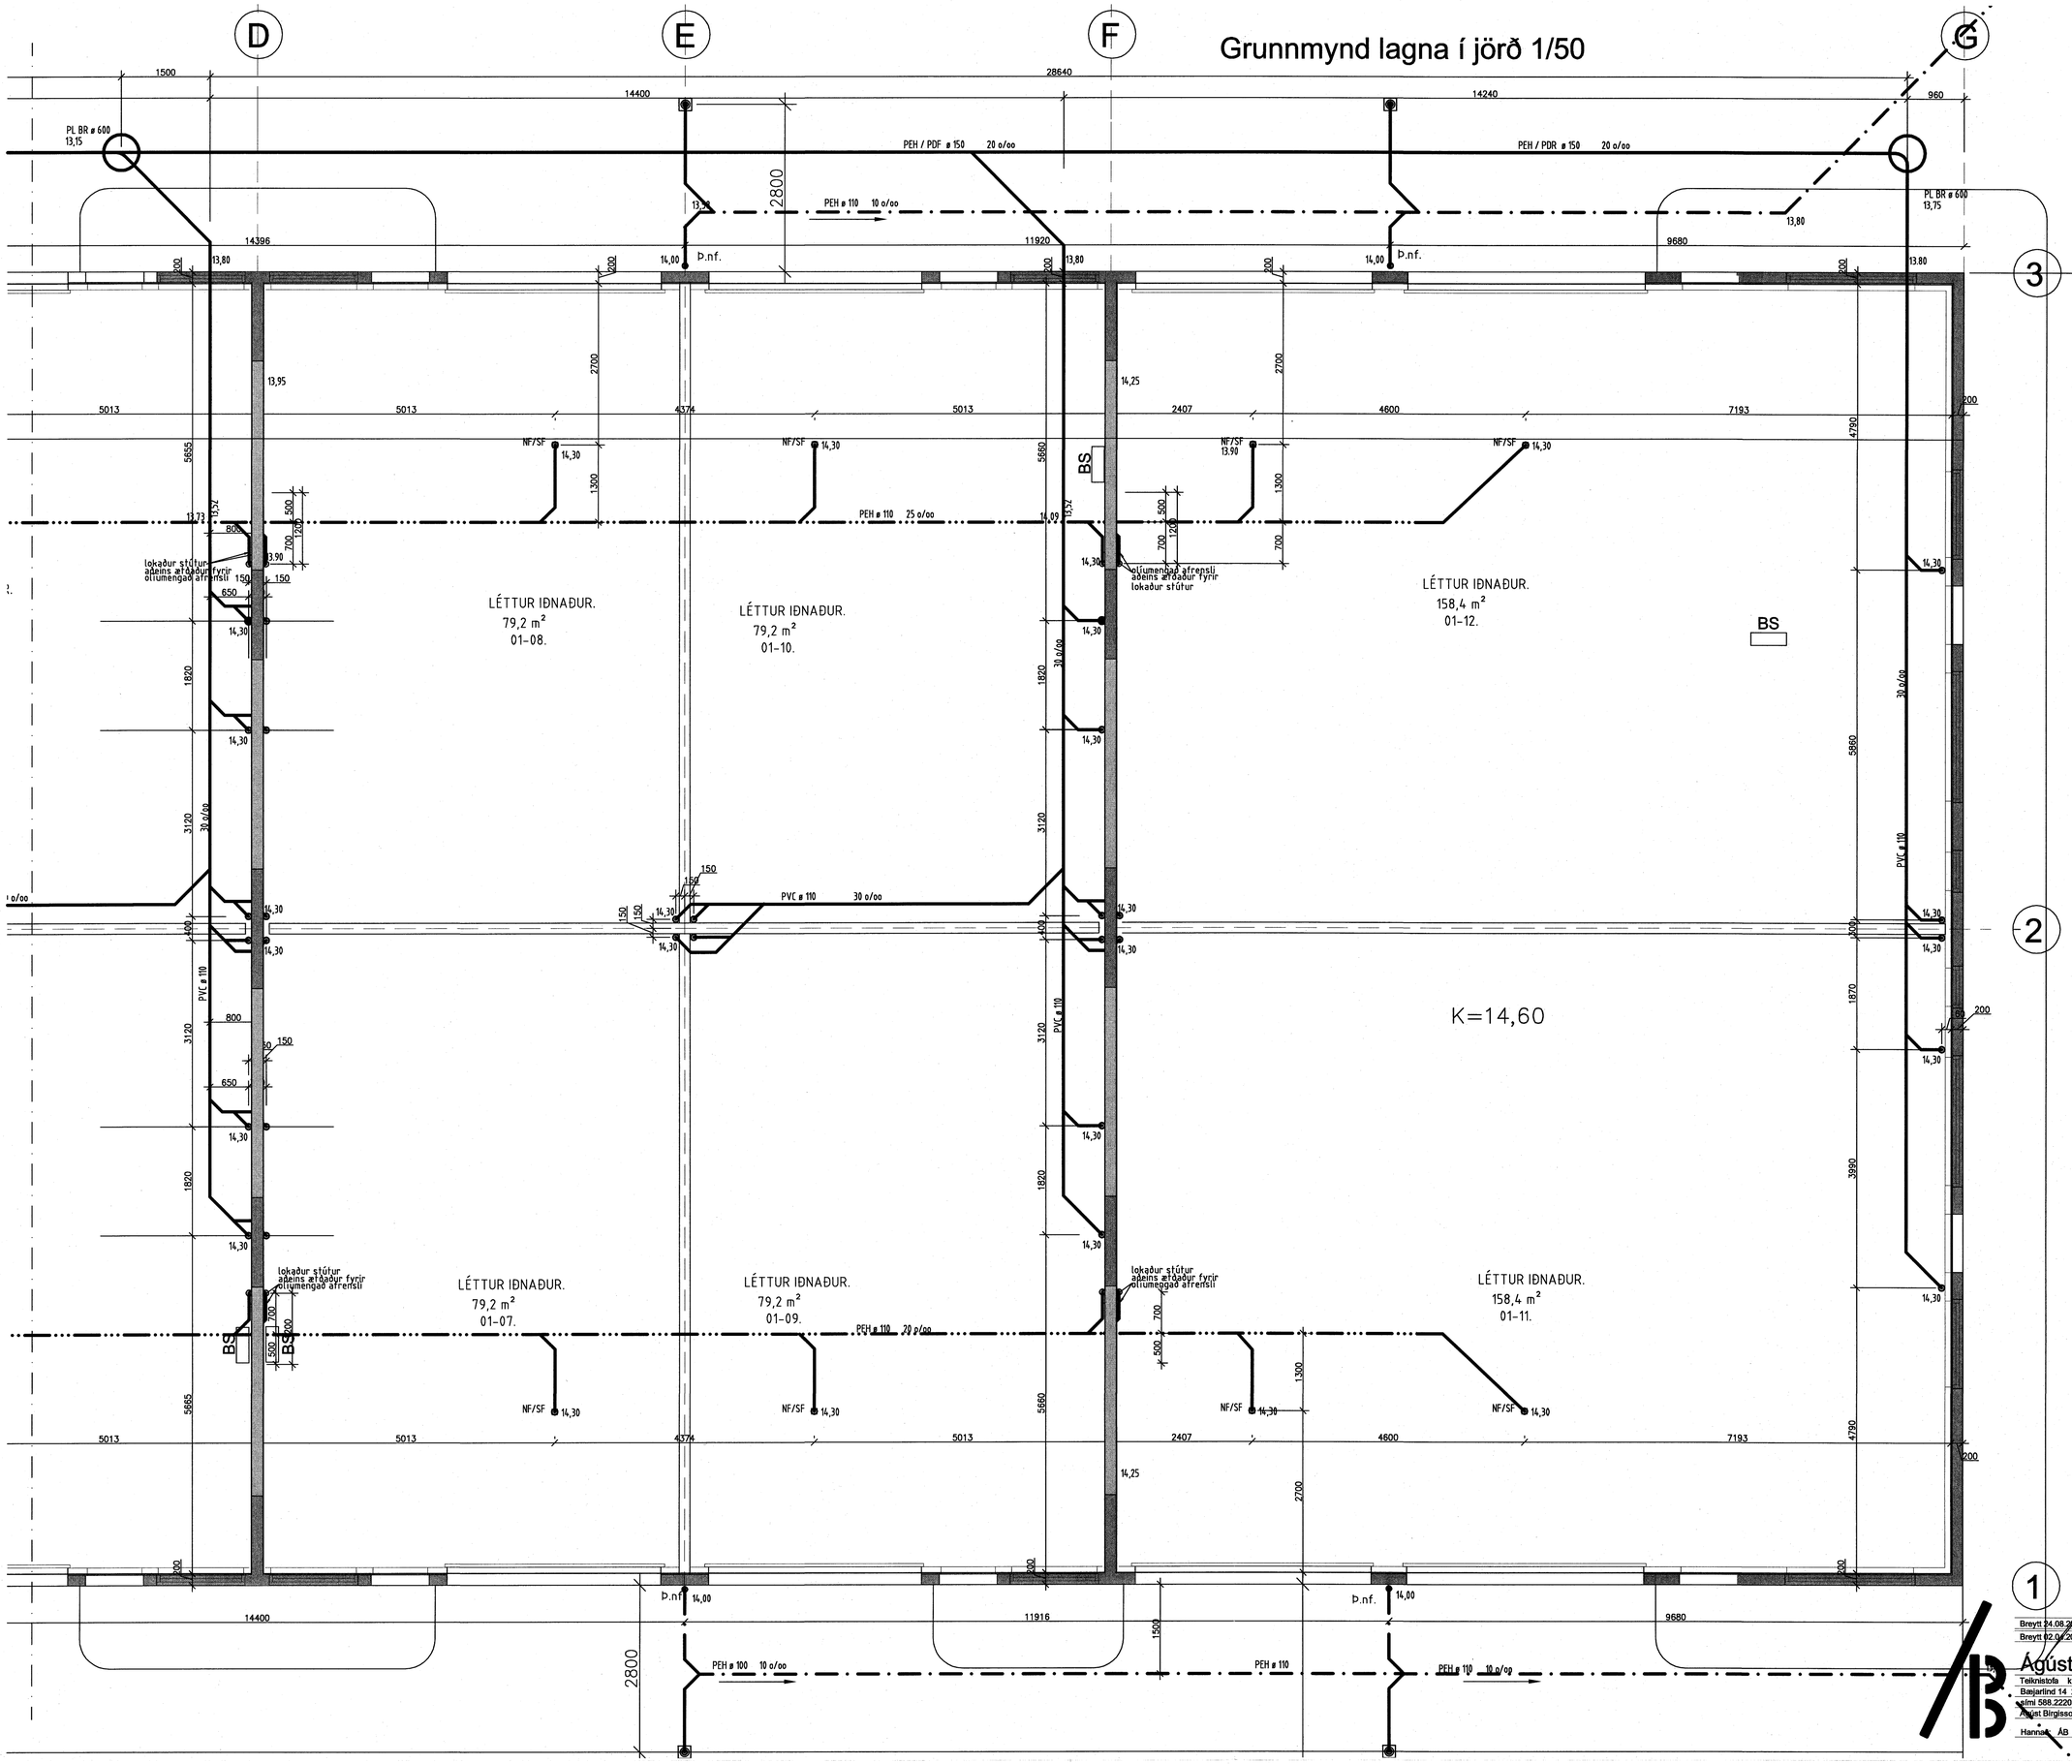

Samþykkt þann
04 JAN. 2008
Byggingfulltrúinn í Hafnarfirði
F.h.Sigurbjartur Halldórsson

HEILBRIGÐISEFTIRLIT
HAFNARFJARÐAR-
OG KÓPAVOGSSVÆÐIS
Garðatorgi 7 - 210 Garðabæ
19/12/07

Breytt 24.08.2007 Breytt samkvæmt breyttu skipulagi, bætt við gryfju og oliusoratanki
Breytt 02.08.2006 Kótum breytt í samræmi við hækkun húss im 40 cm, Púkkum fjölgða úr tveim í fjögur.

Ágúst Birgisson ehf.
Teiknistofa kt. 631298-3979
Bæjarlind 14 201 Kópavogi agustb@ ishof.is
sími 588.2220 / 894.7997 fax 588.2227
Ágúst Birgisson tæknifræðingur kt. 160557-4199
Hannað: ÁB

verk: Rauðhella 11
Hafnarfirði
efni: Hita og þrifalagnir: Lagniri jörð
mælikv: 1/50
dags: 01.09.2005
teikning nr. P03-2