




# Snið 50

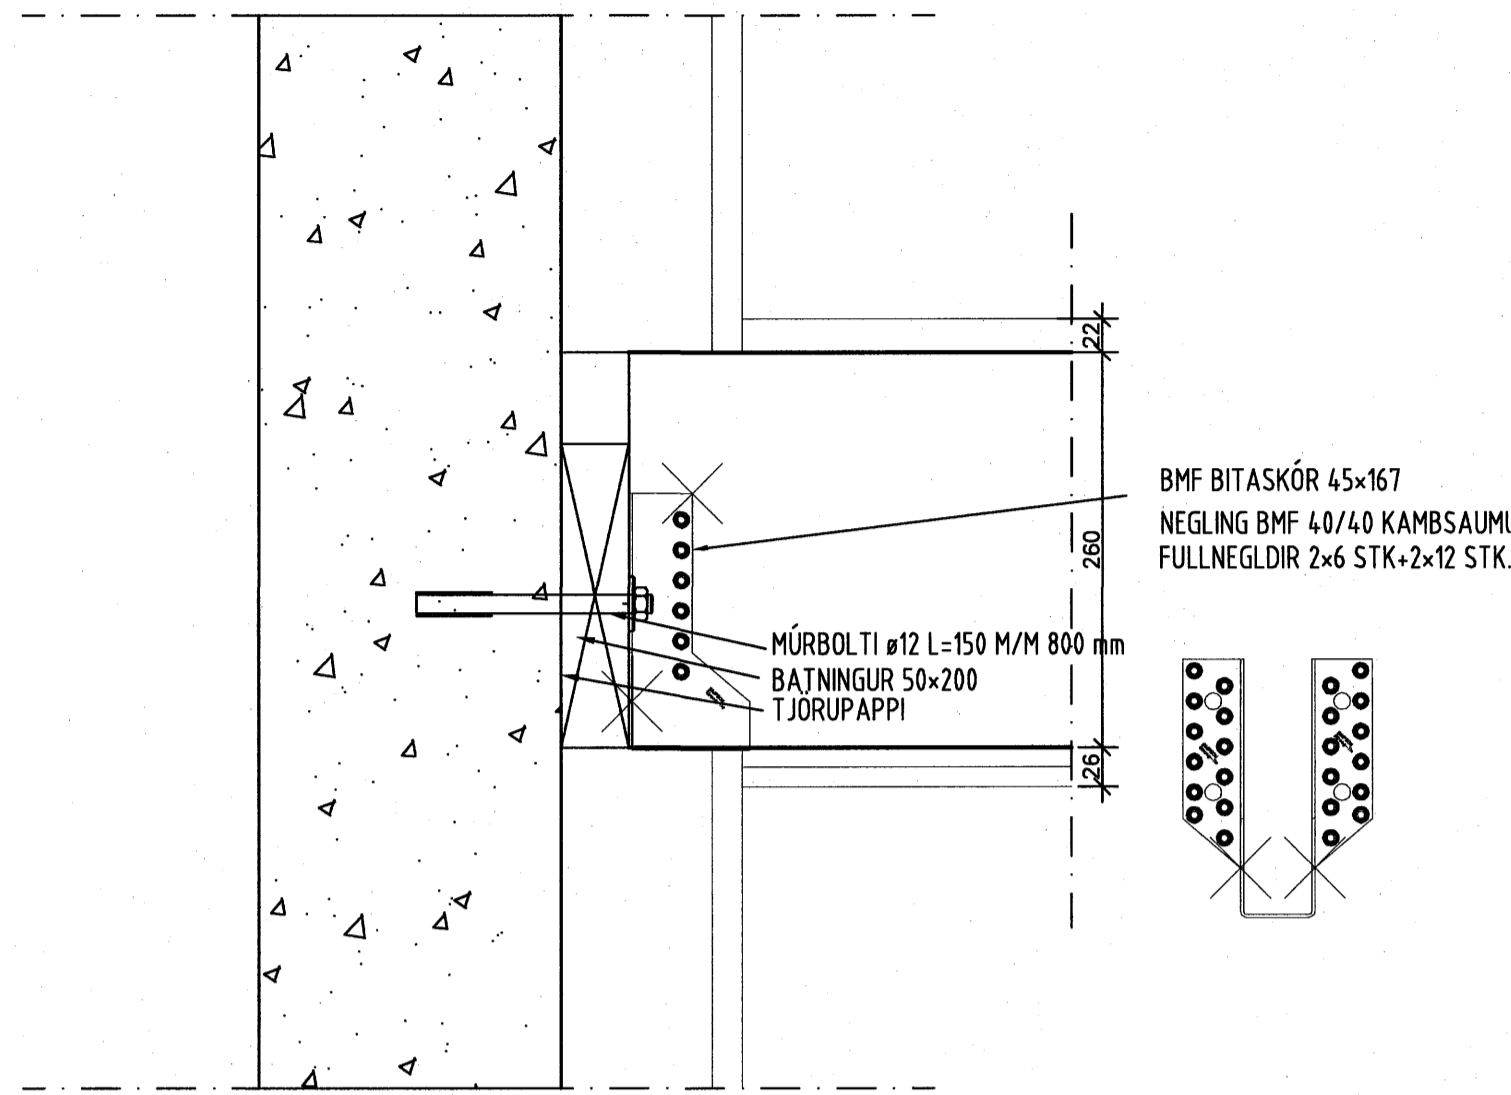


# 52

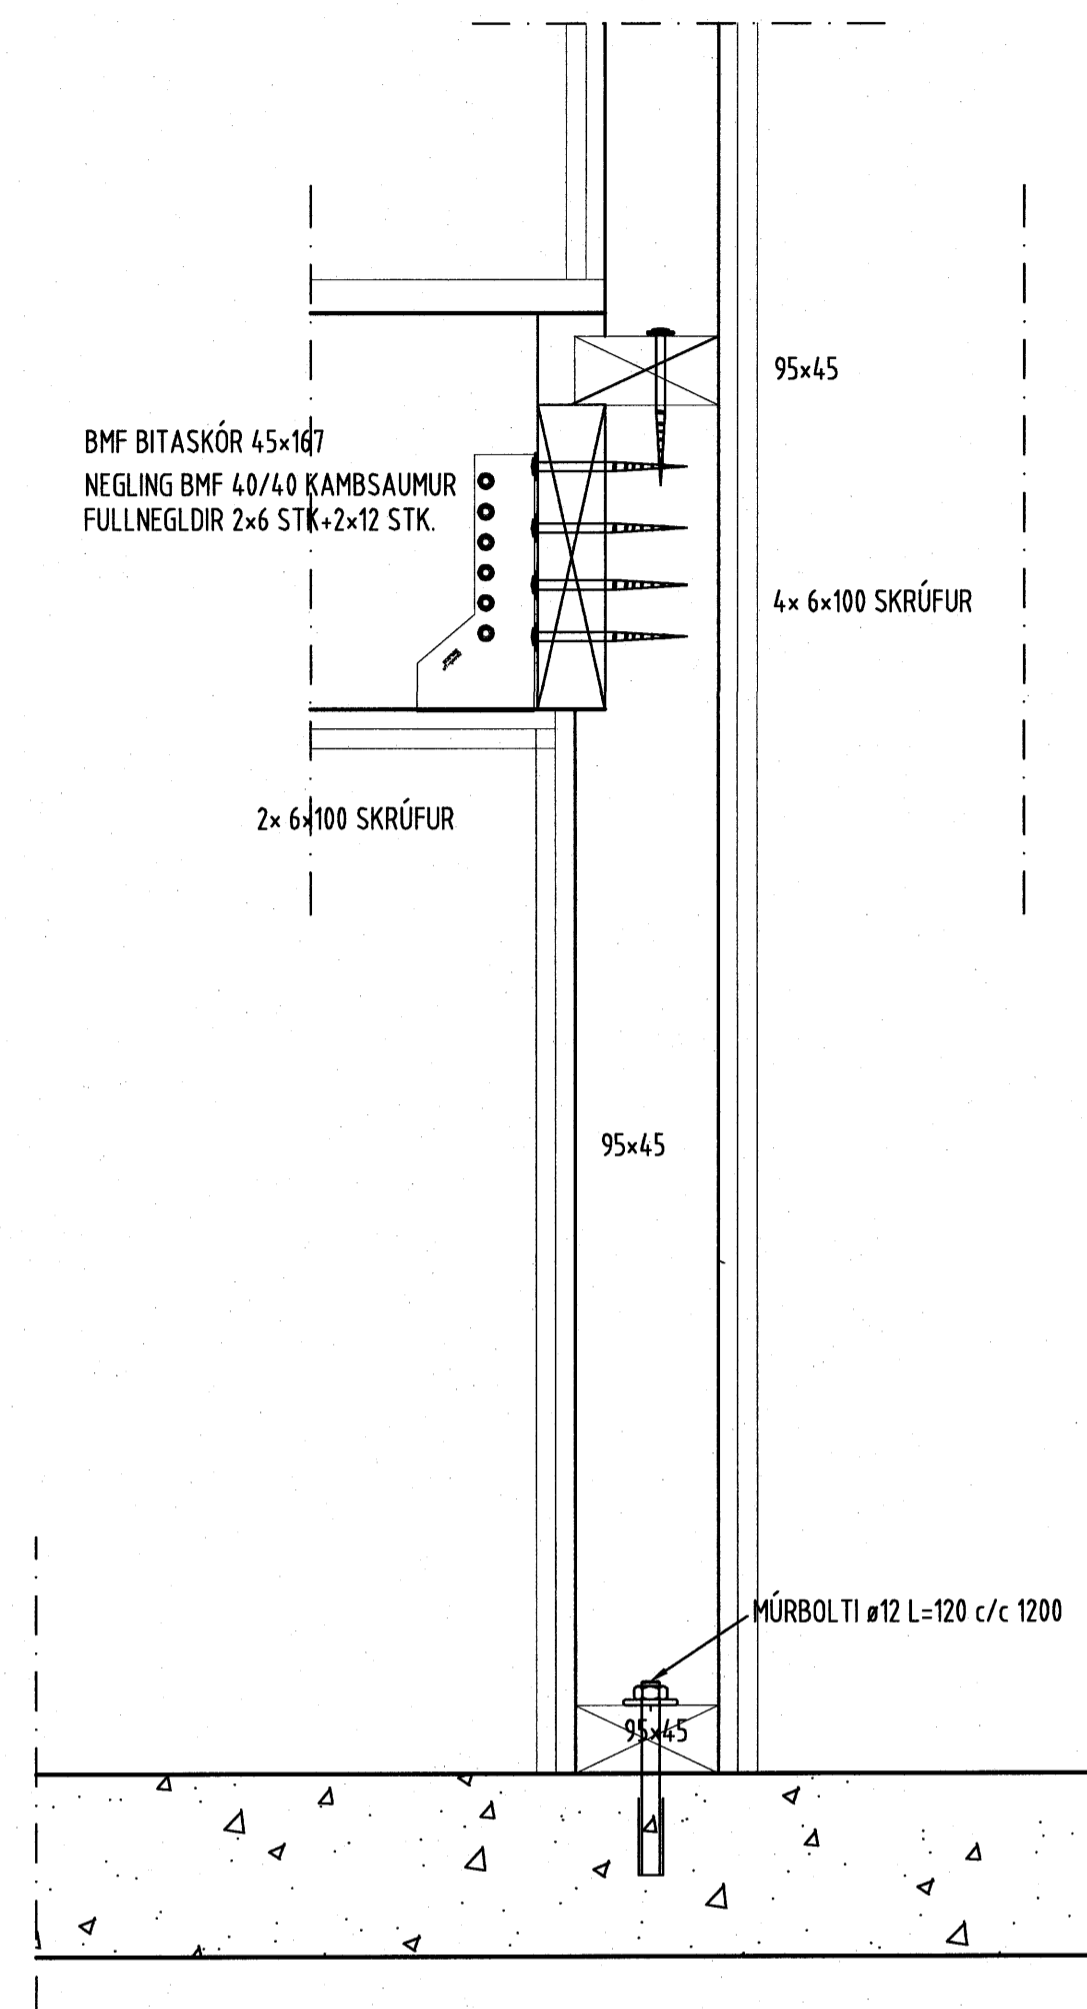


# Snið 53

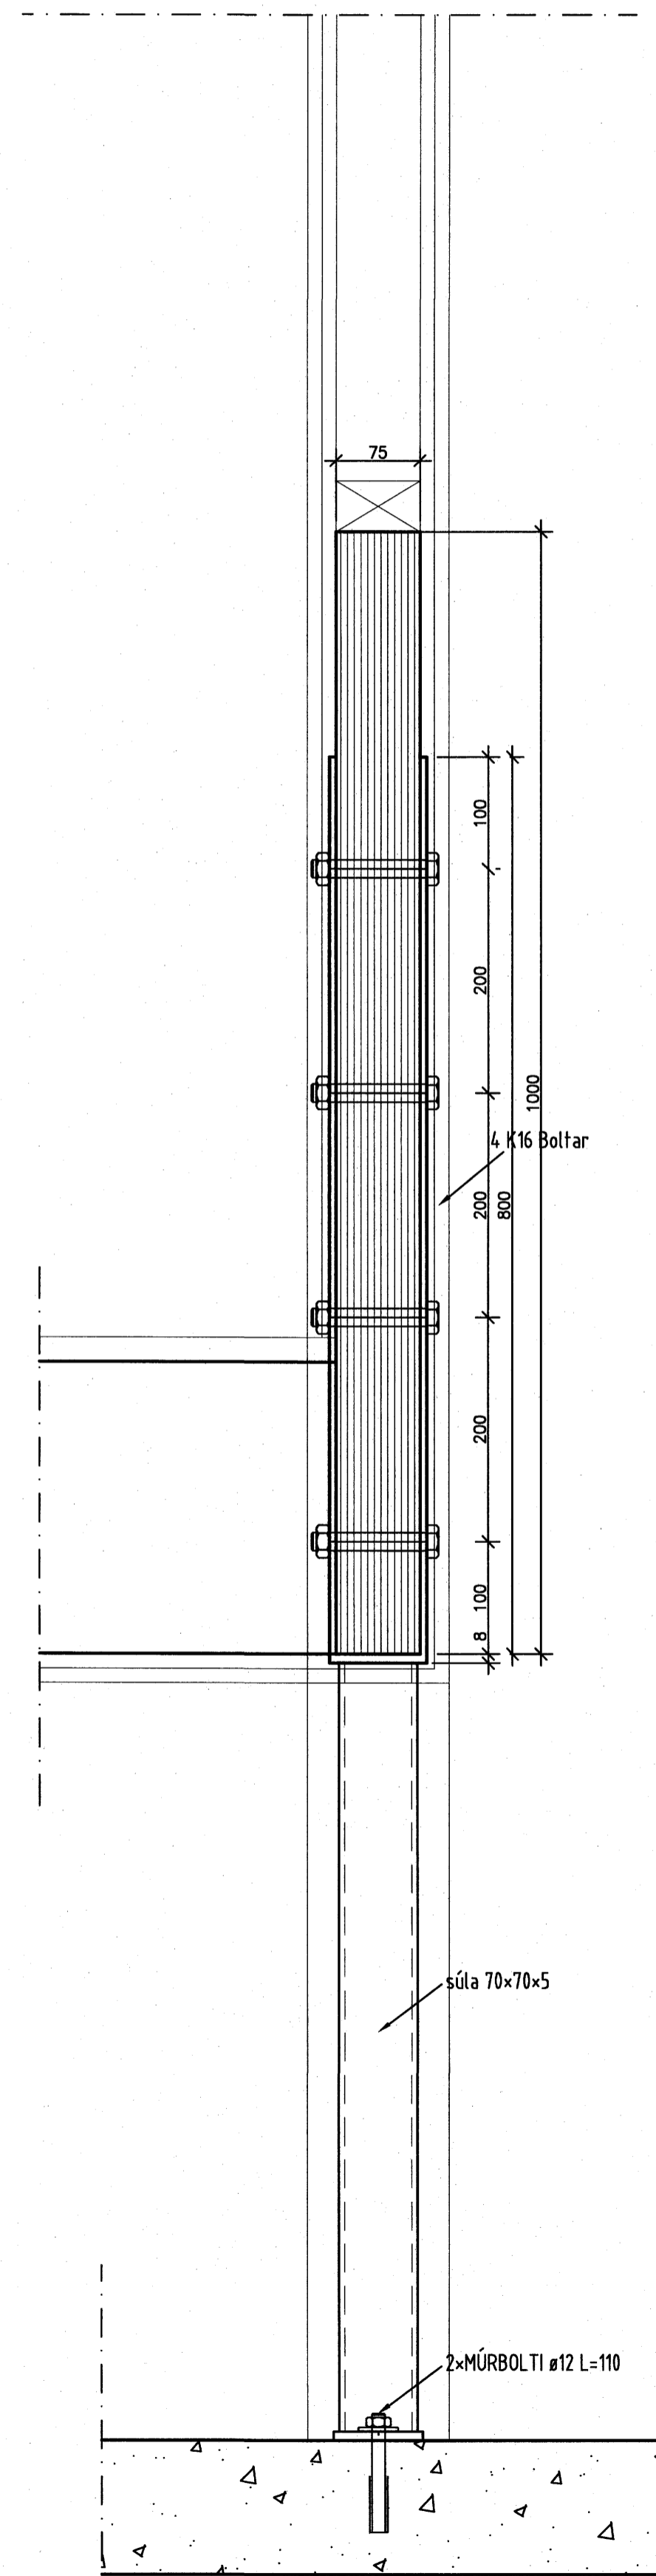


# Snið 53 Á HLIÐ

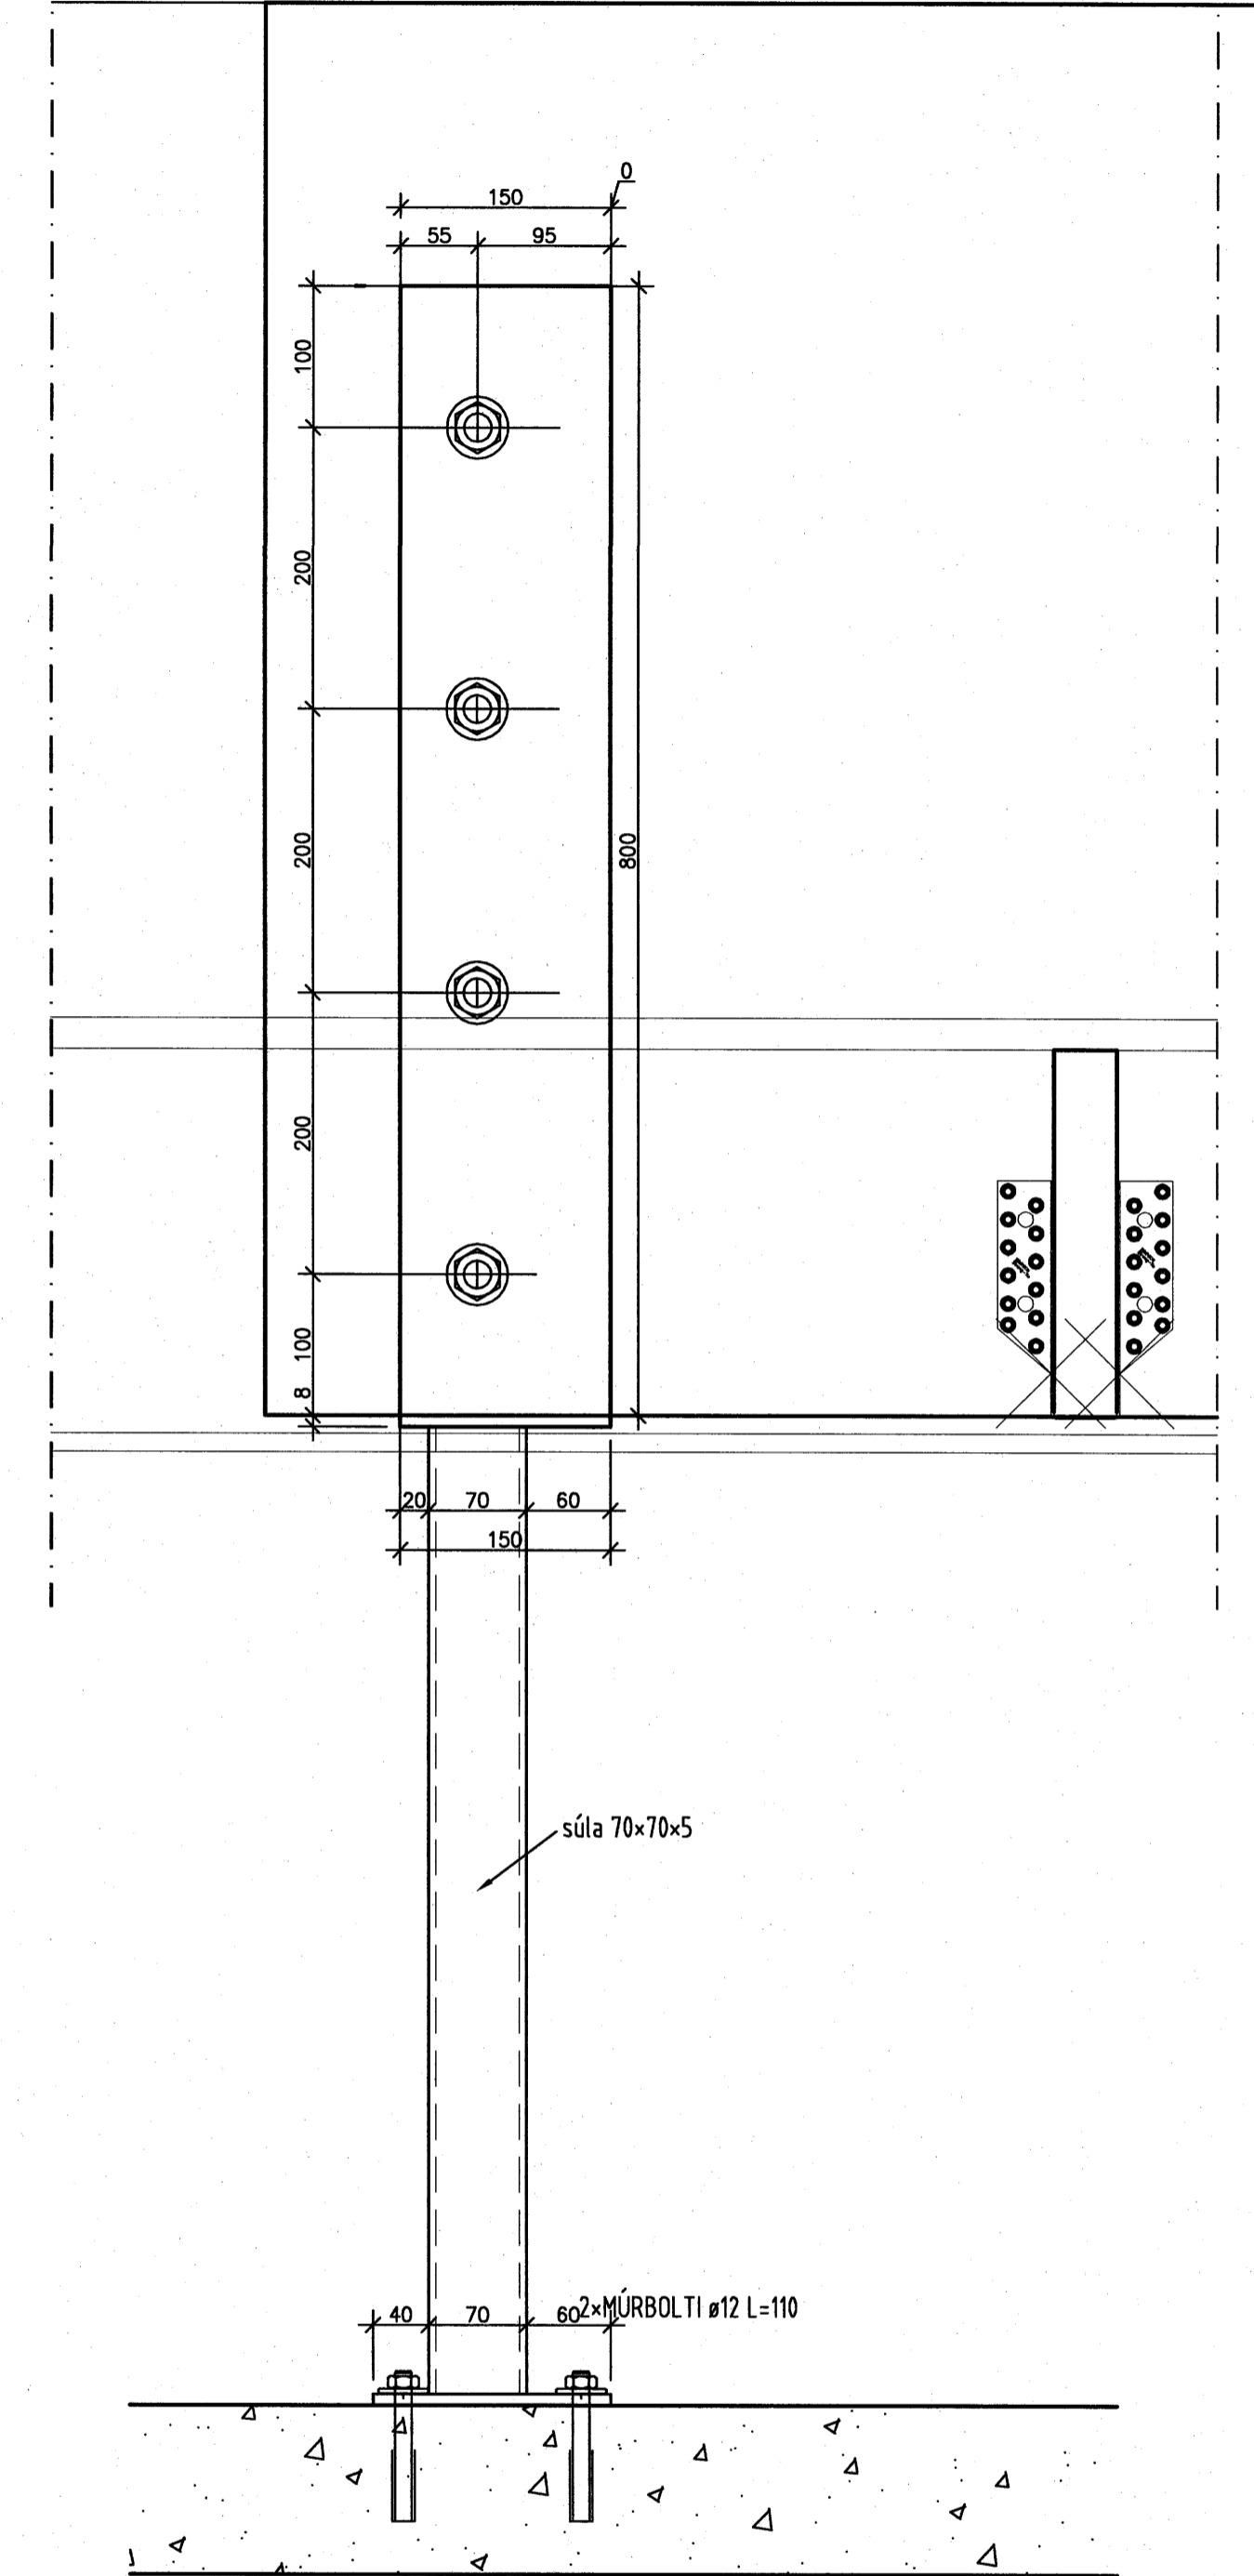

# Snið 51

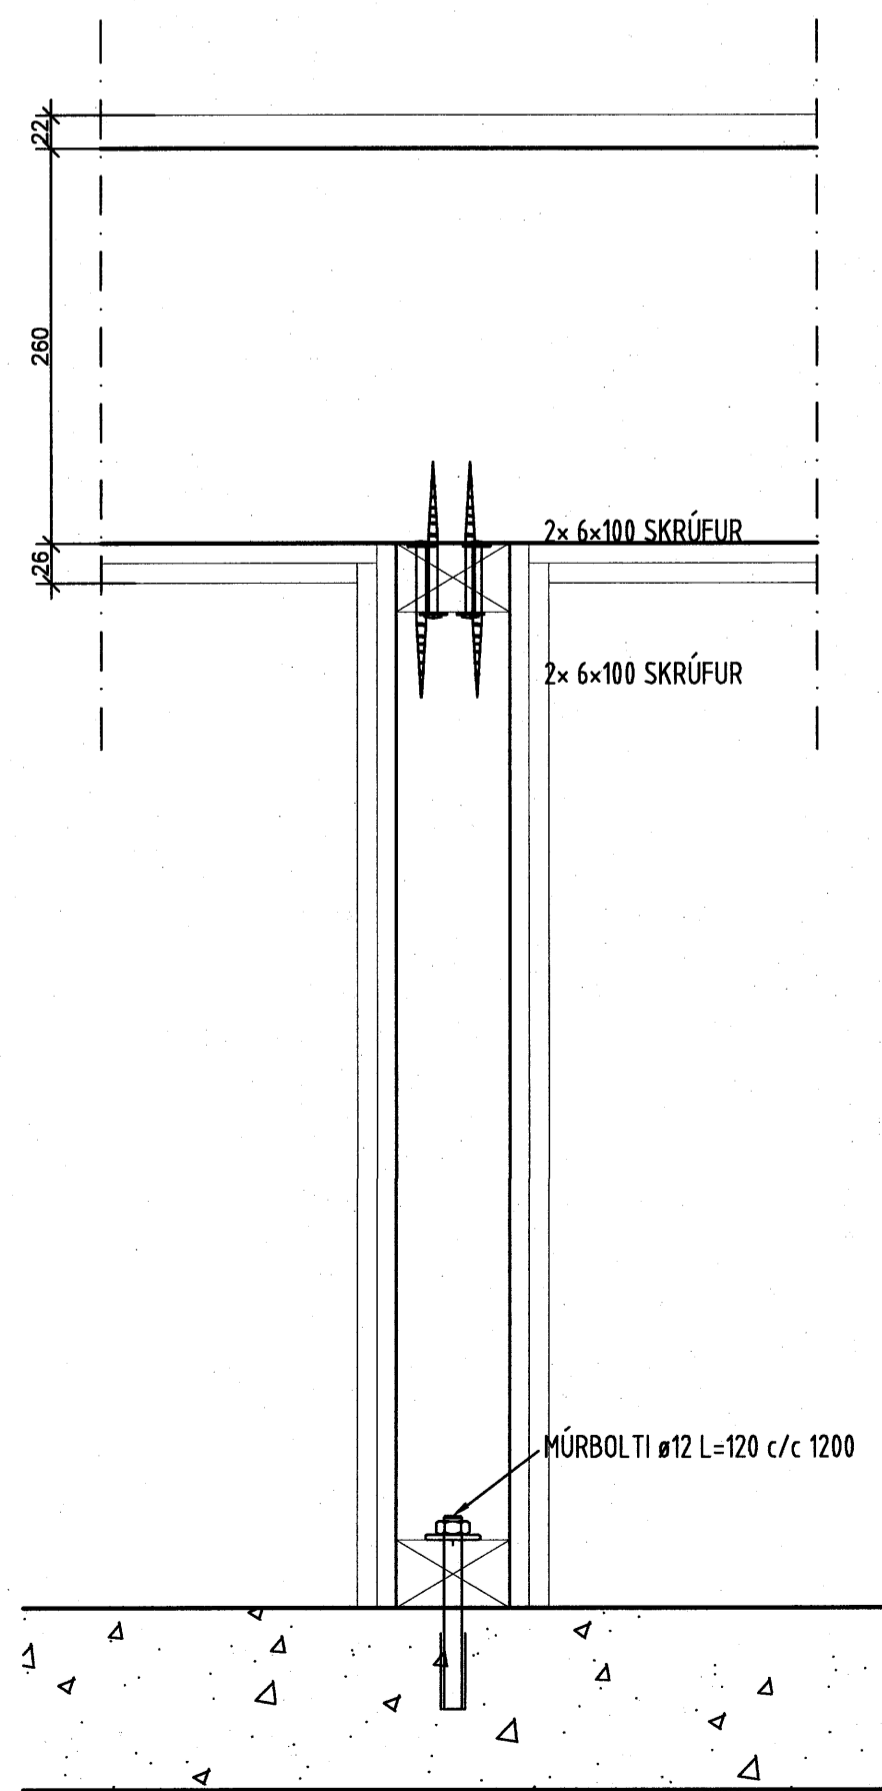

# séð ofaná 53

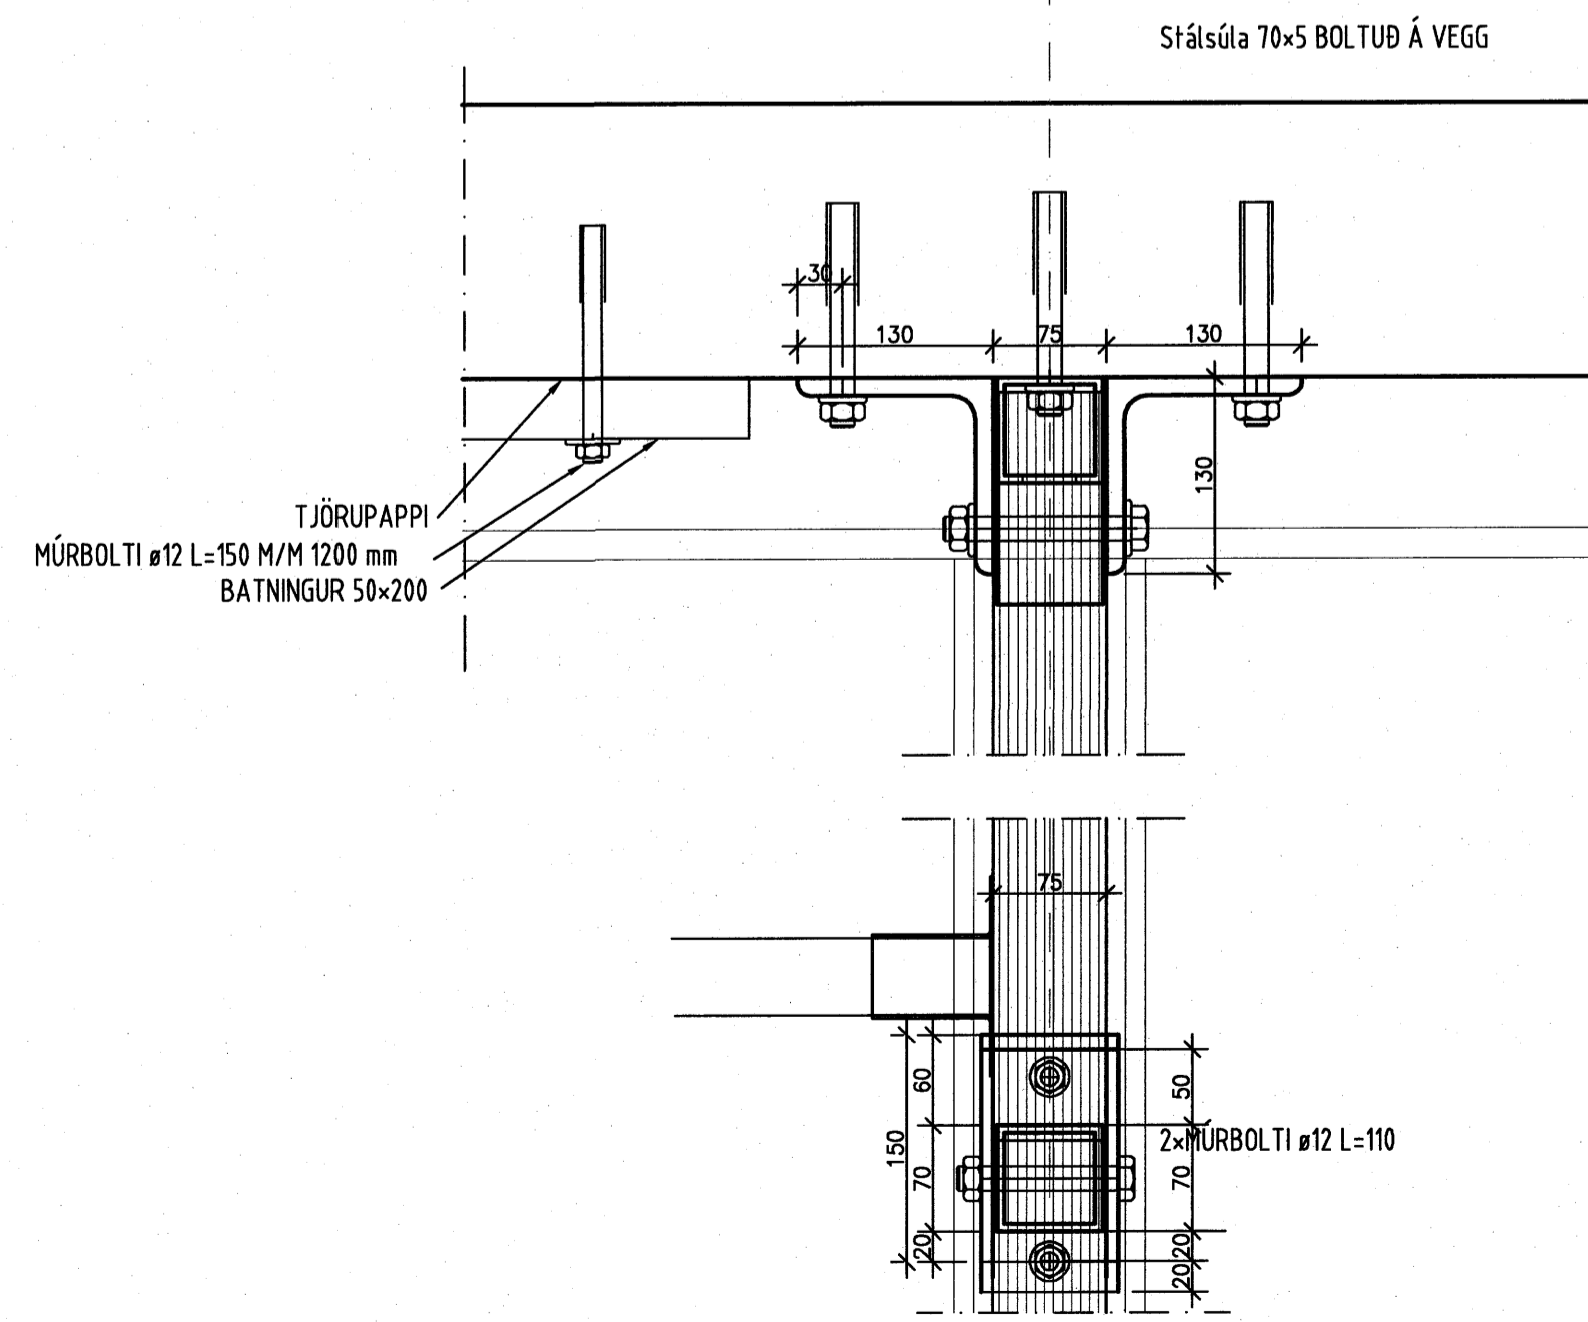

Sampykkt þann  
04 JAN. 2008  
Byggingulfrúinn í Hafnarfirði  
F.h.Sigurbjartur Halldórsson

**B** *Agúst Birgisson*  
 Agúst Birgisson ehf. verk: Rauðhella 11  
 Háfarhlíð  
 Tel/faxsíða kt. 631298-3379  
 Háfarhlíð  
 Bæjarlind 14 201 Kópavogur agustb@ishof.is efni: Burðanvirkt, Millifelt enni og sémyndir  
 sími 588.2220 / 894.7997 fax 588.2227  
 Agúst Birgisson tekiþræðingur kt. 180557-4199 mælikv. 1/5 daga: 04.09.2007  
 Hanna: ÁB telkning nr. B-11-1