
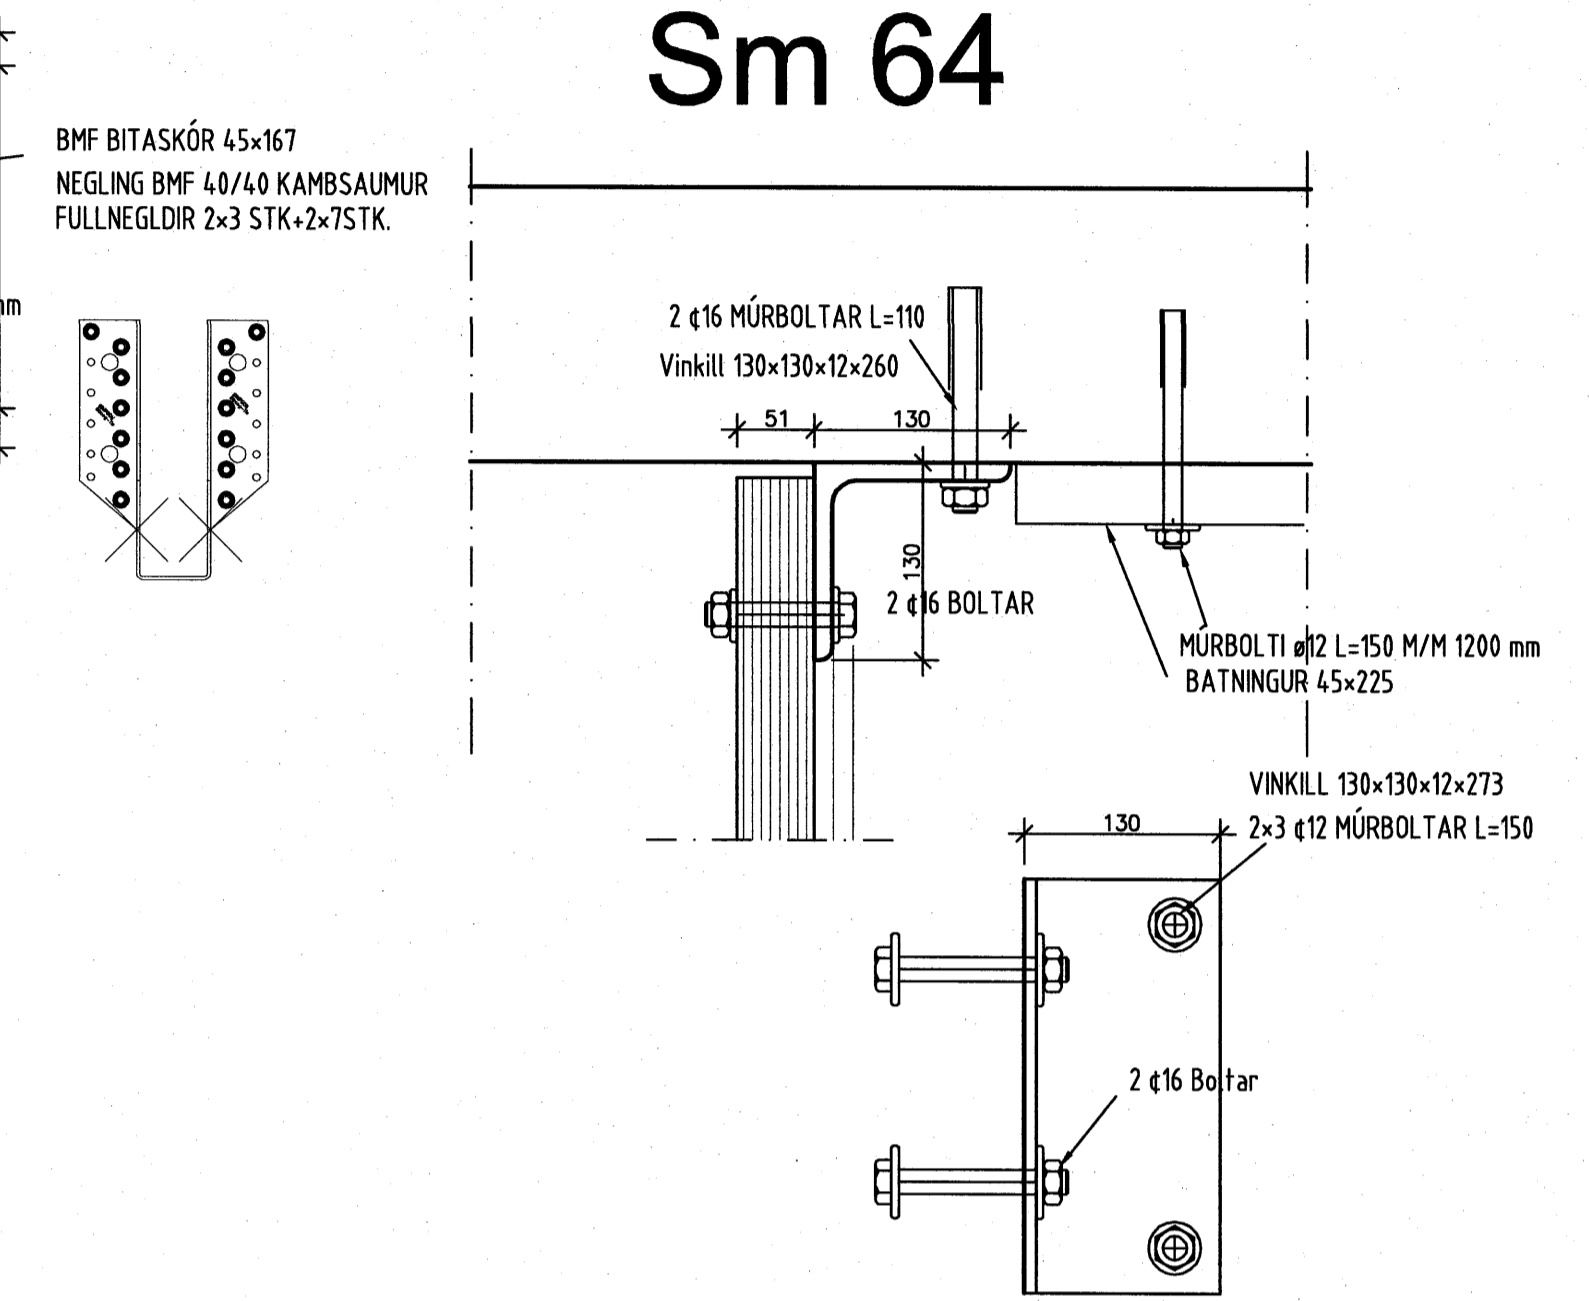
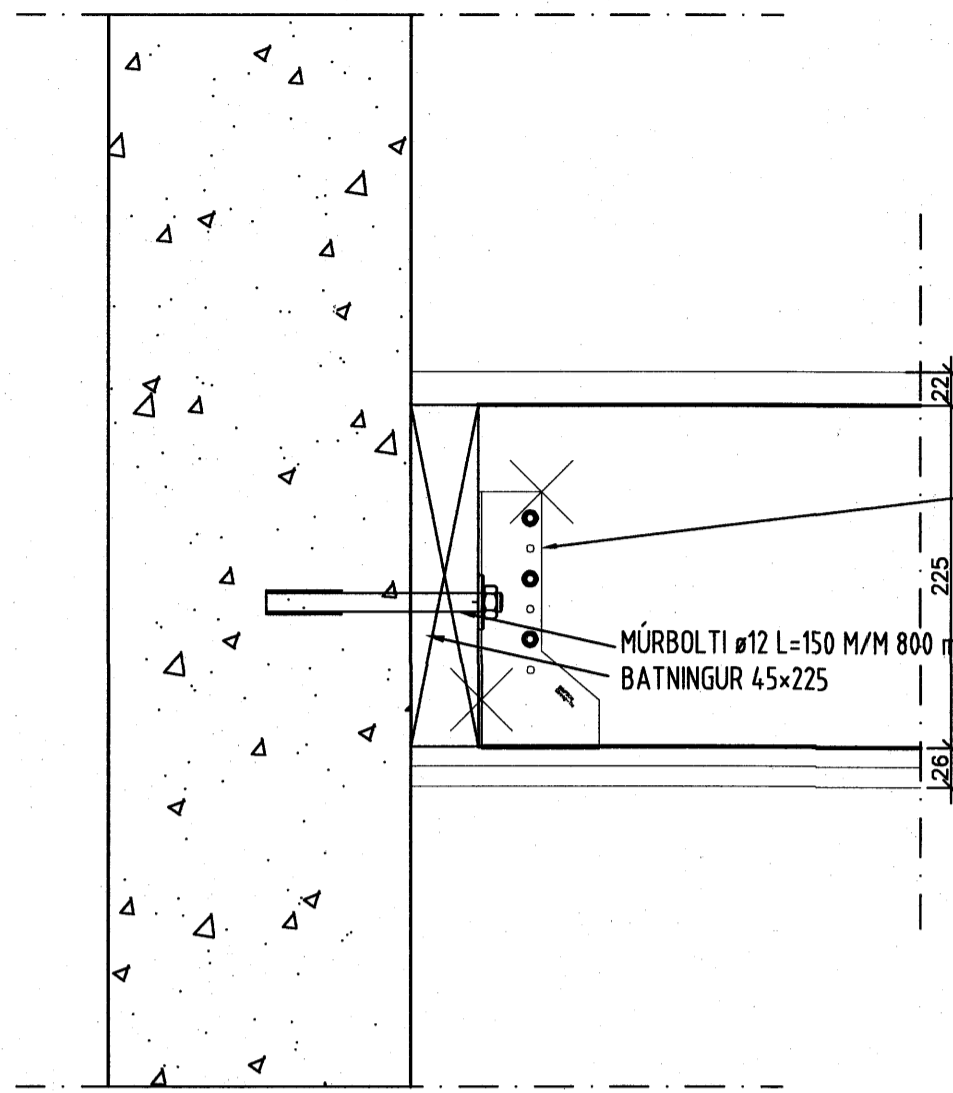
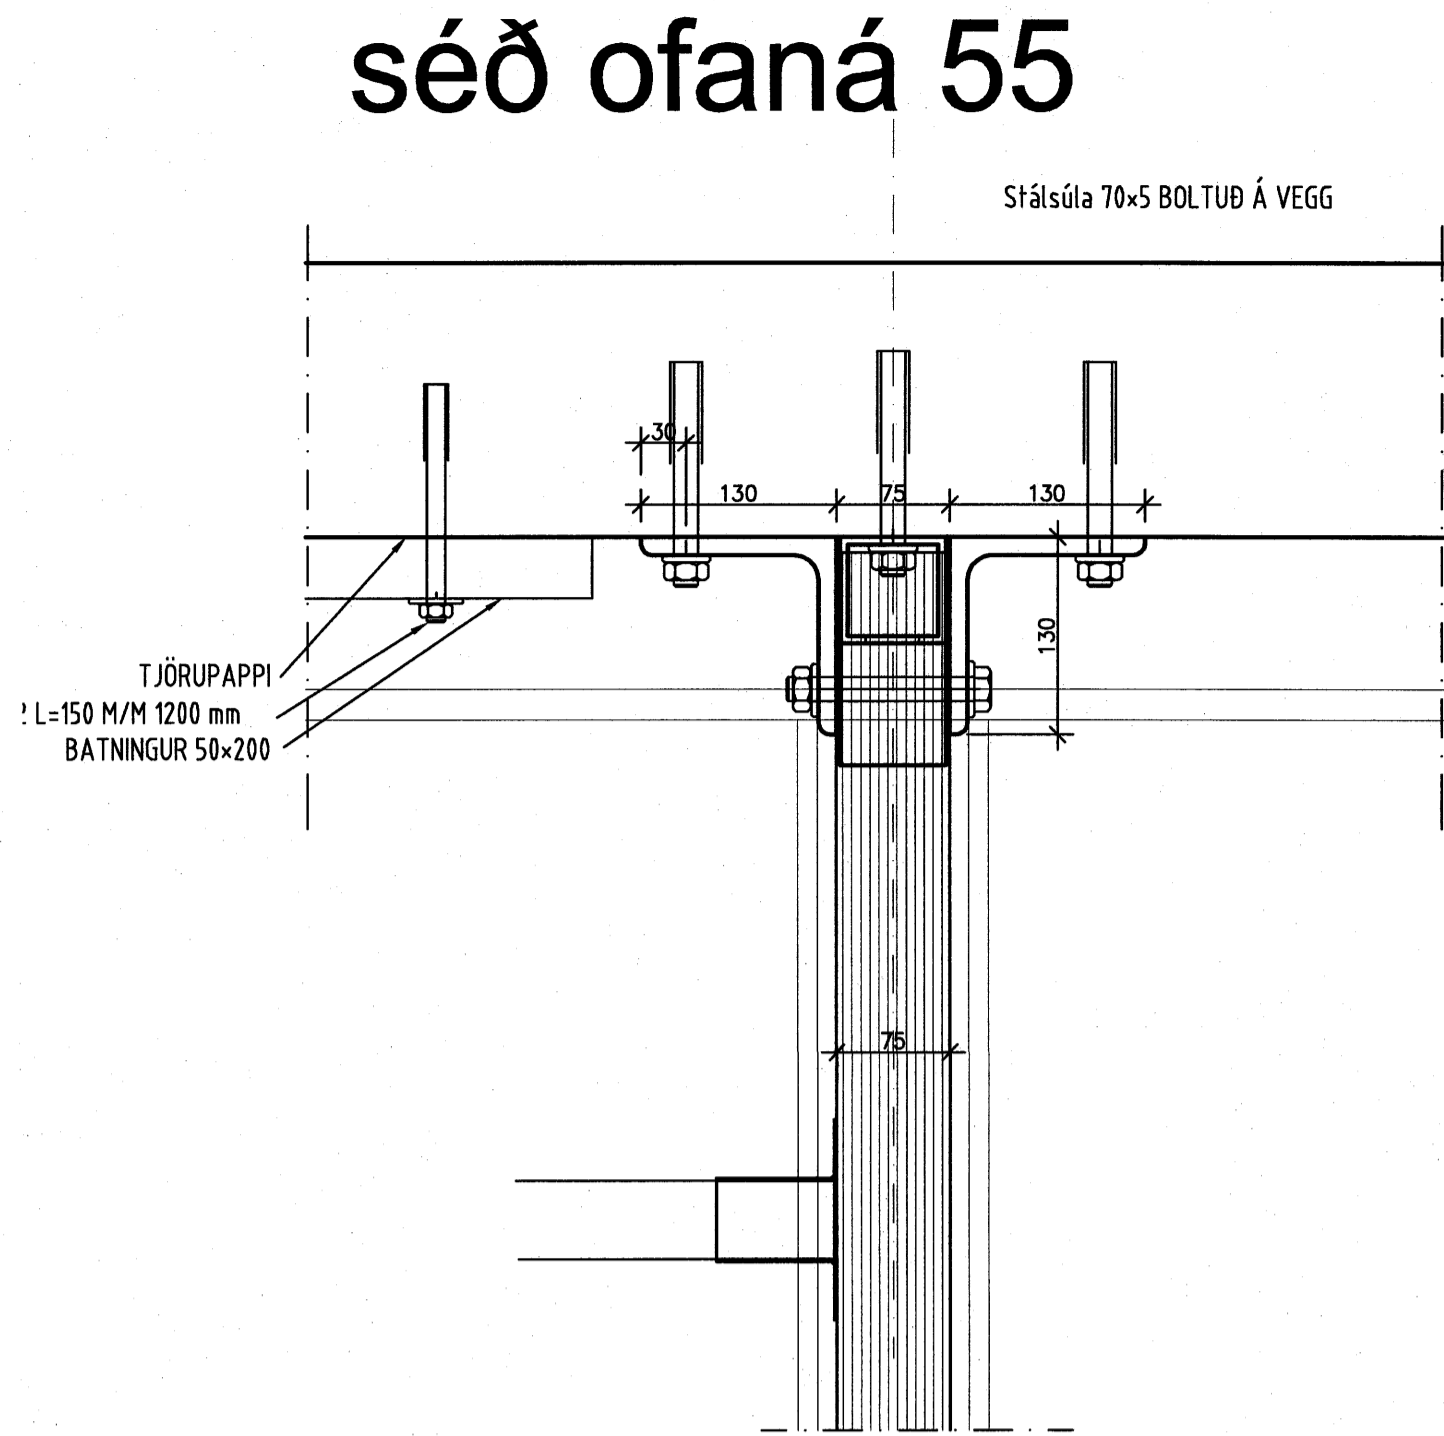
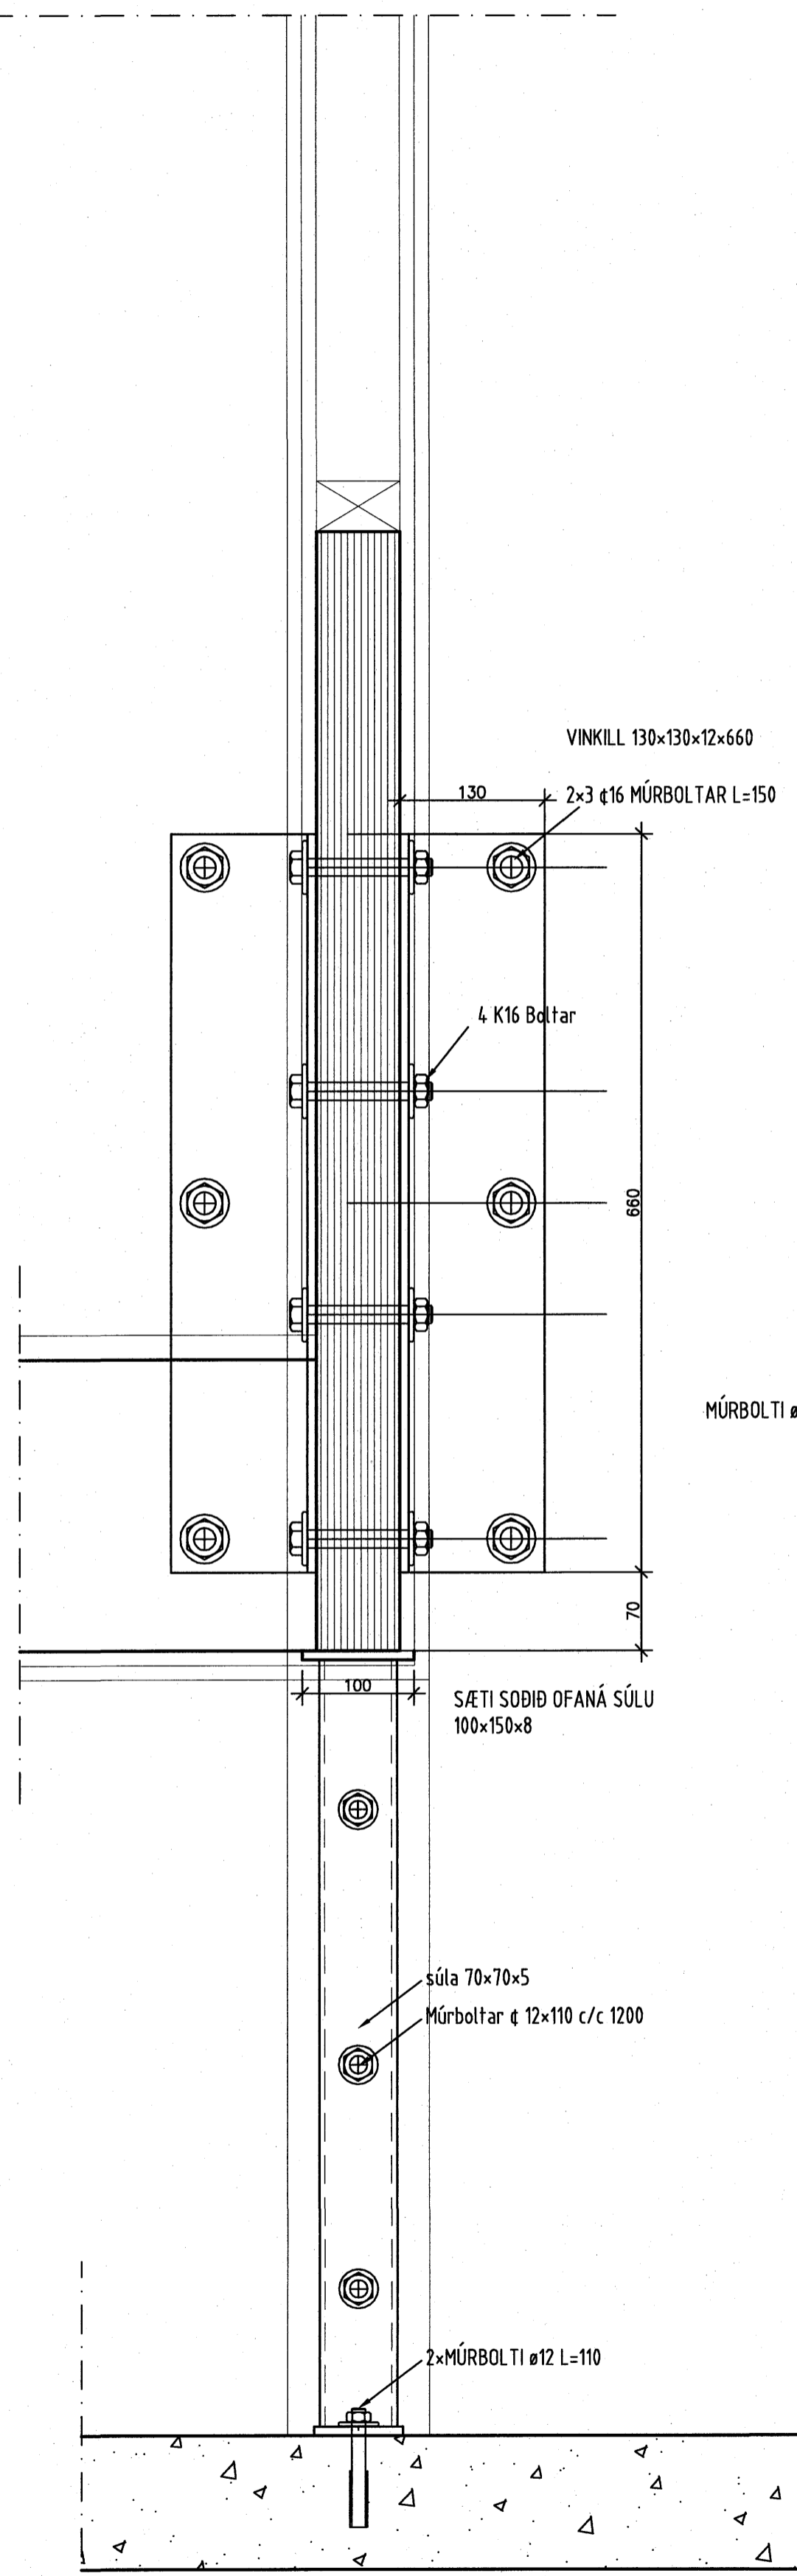


# Snið 54

# Snið 55

# séð ofaná 55




# Snið 60

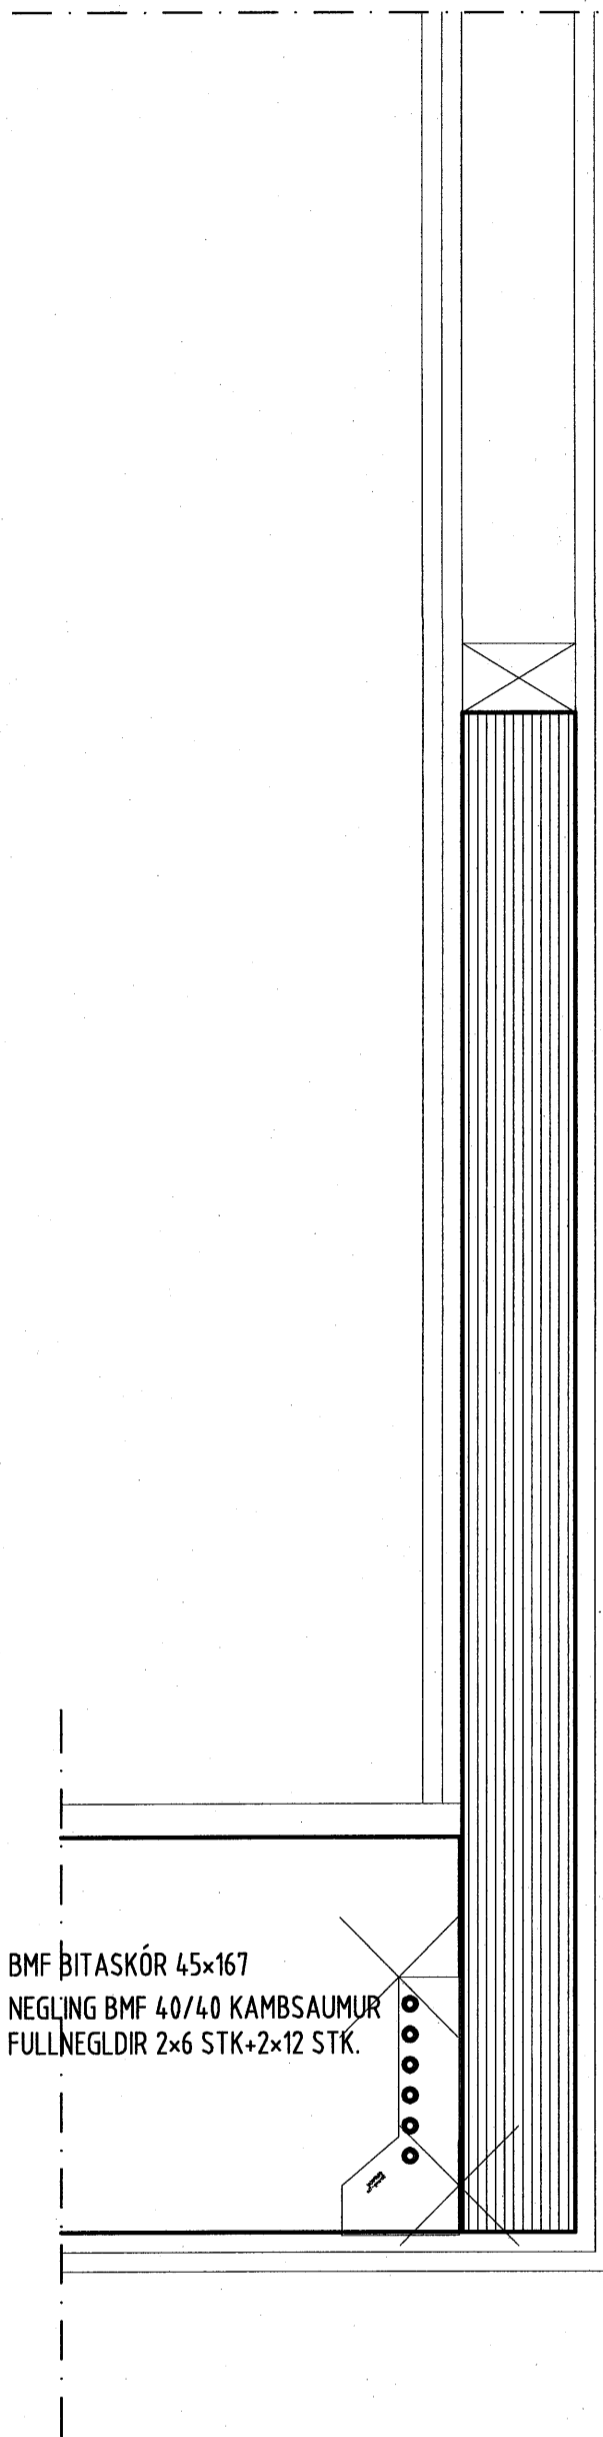


# Snið 61

# Snið 62

# Sm 65

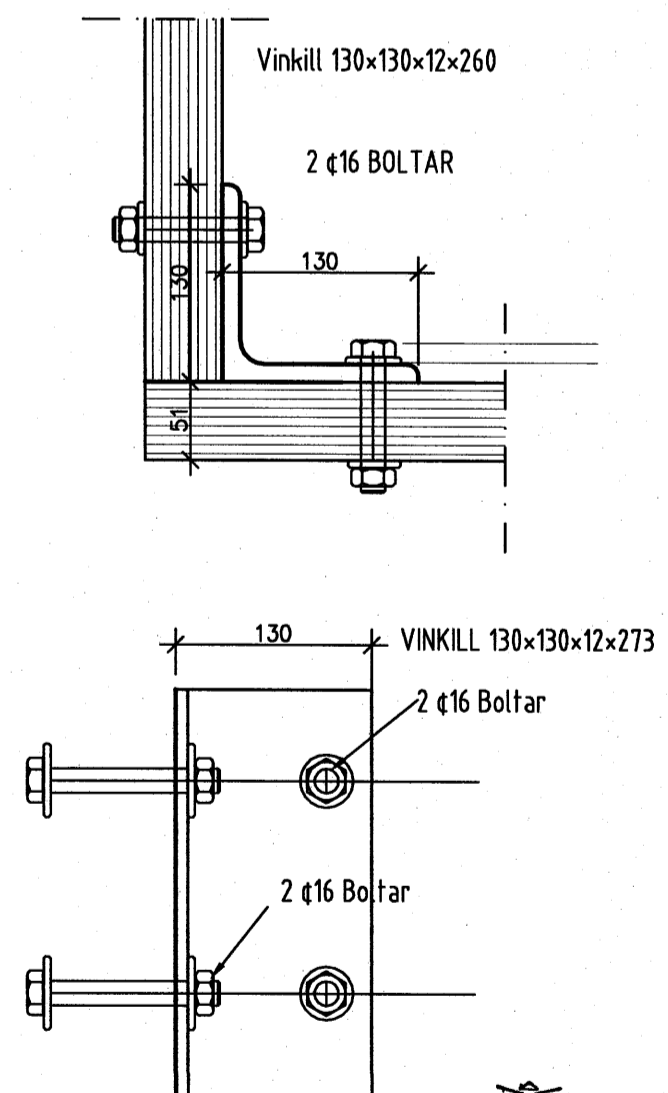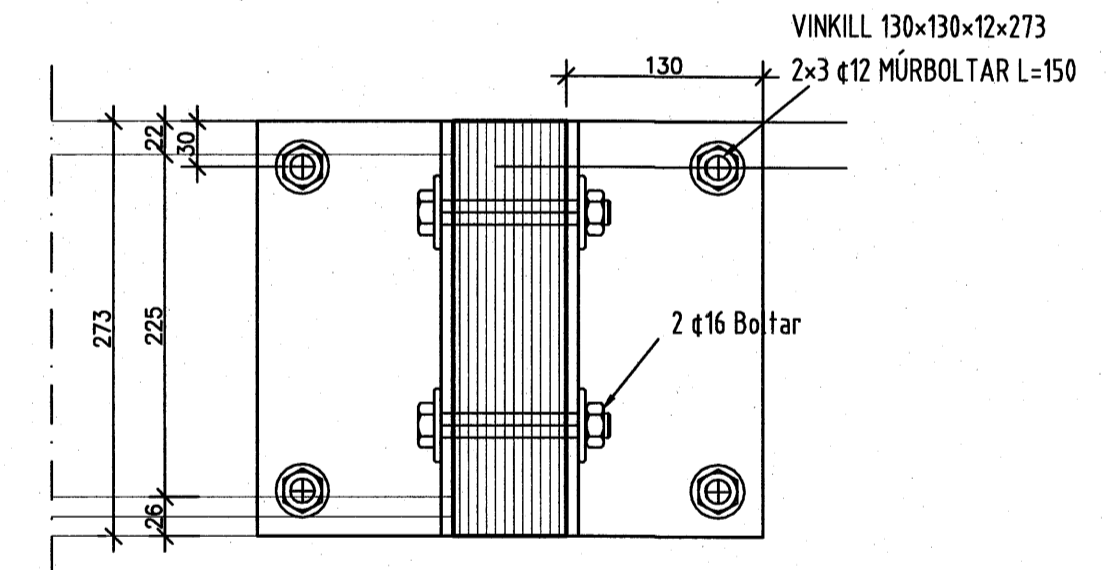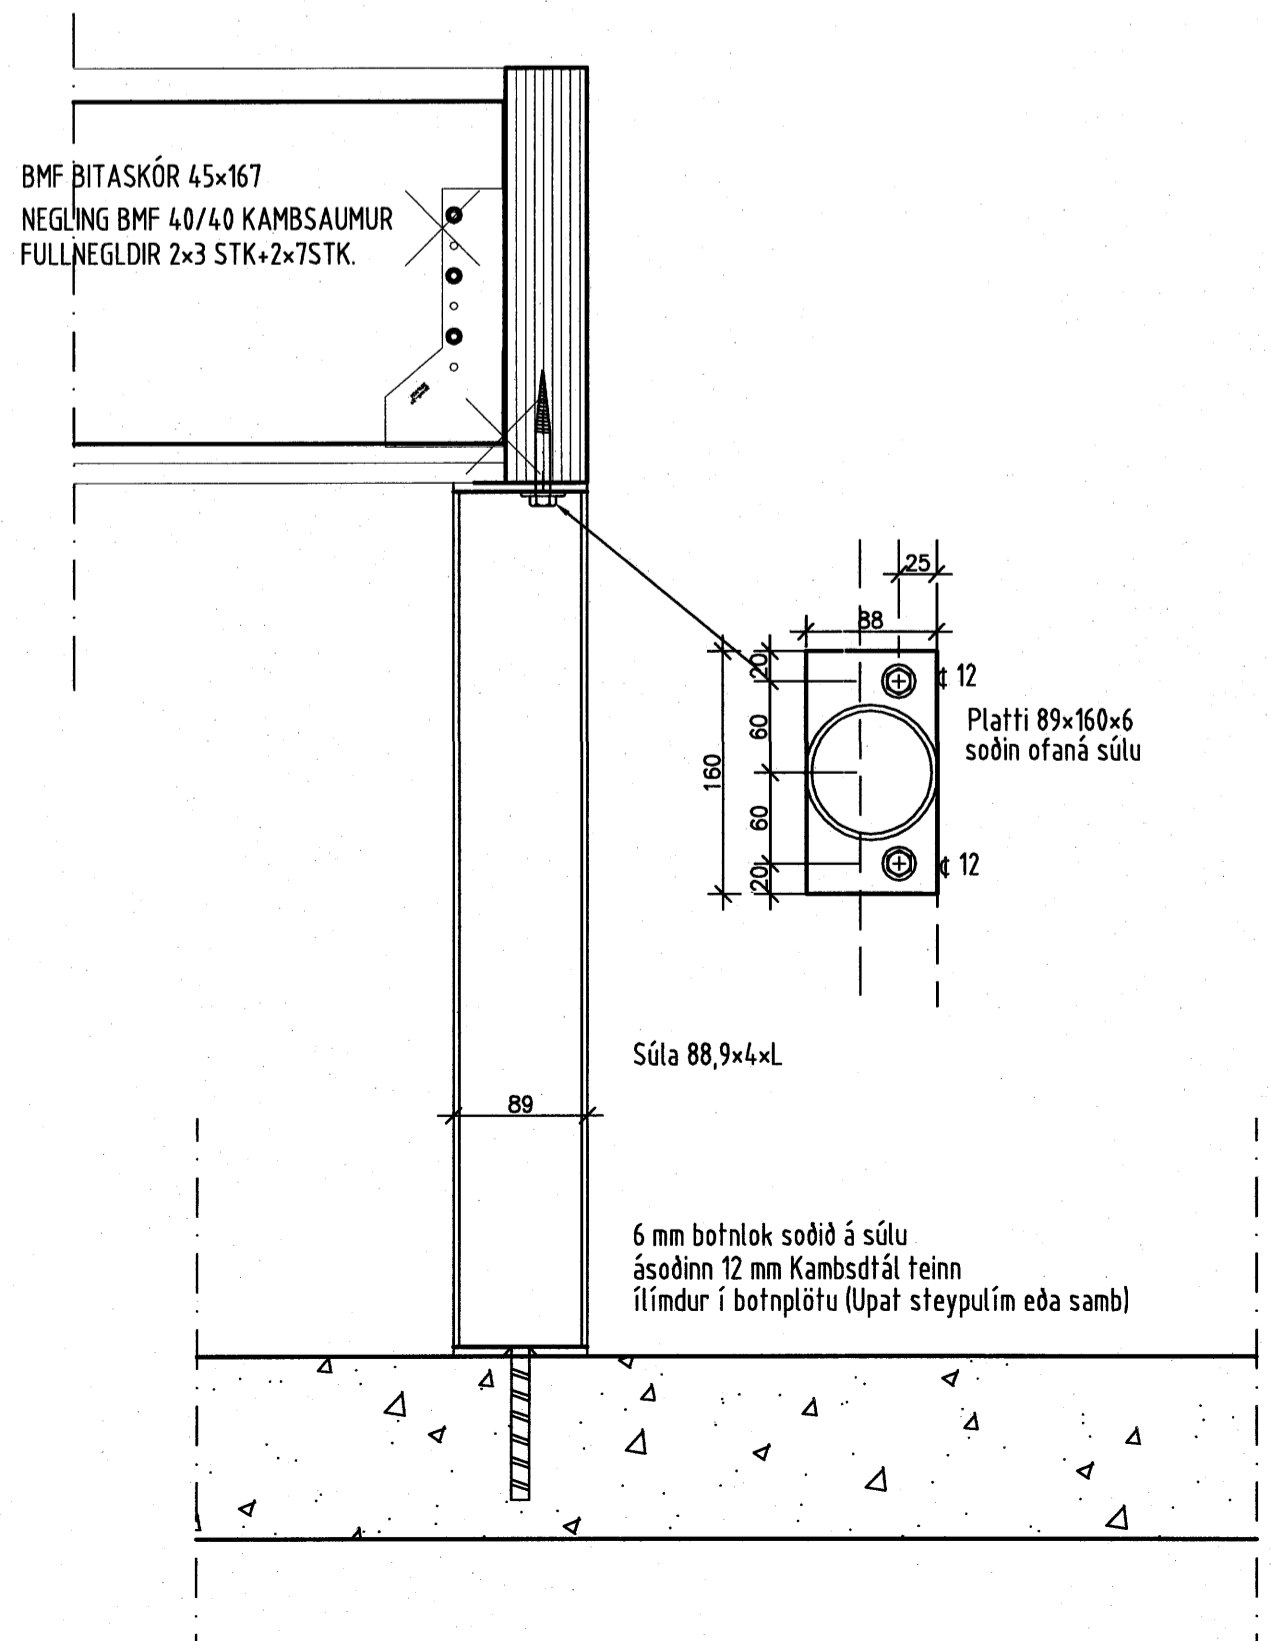

# séð ofaná 62

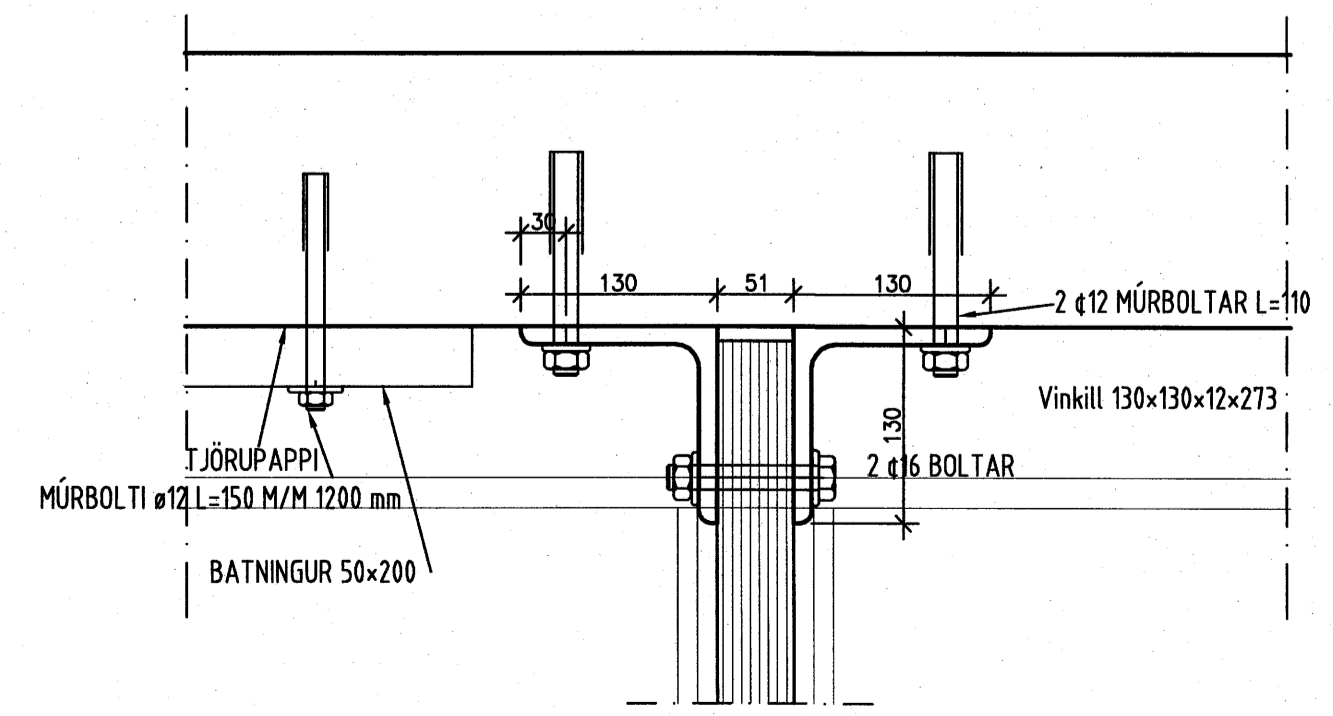

Samþykkt þann  
04 JAN. 2008  
Byggingulltrúinn í Hafnarfirði  
F.h. Sigurbjartur Halldórsson

**Agúst Birgisson ehf.** verk: **Rauðhella 11**  
 Hafnarfirði  
 Telning nr. kt. 631298-3979  
 Hagkerfi  
 Besjárind 14 201 Kópavogur agustib@ishof.is  
 Eftir: Durðavirki: Milliflot enið og sémyndir  
 sími 588 2220 / 894 7997 fax 588 2227  
 Ágúst Birgisson tæknifráðingur kt. 160557-4199 mælikv: 1/5 dags: 04.09.2007  
 Hannad: AB telning nr. **B-11-2**