




HLUTI AF SNIÐI H-H  
MKV.: 1:50

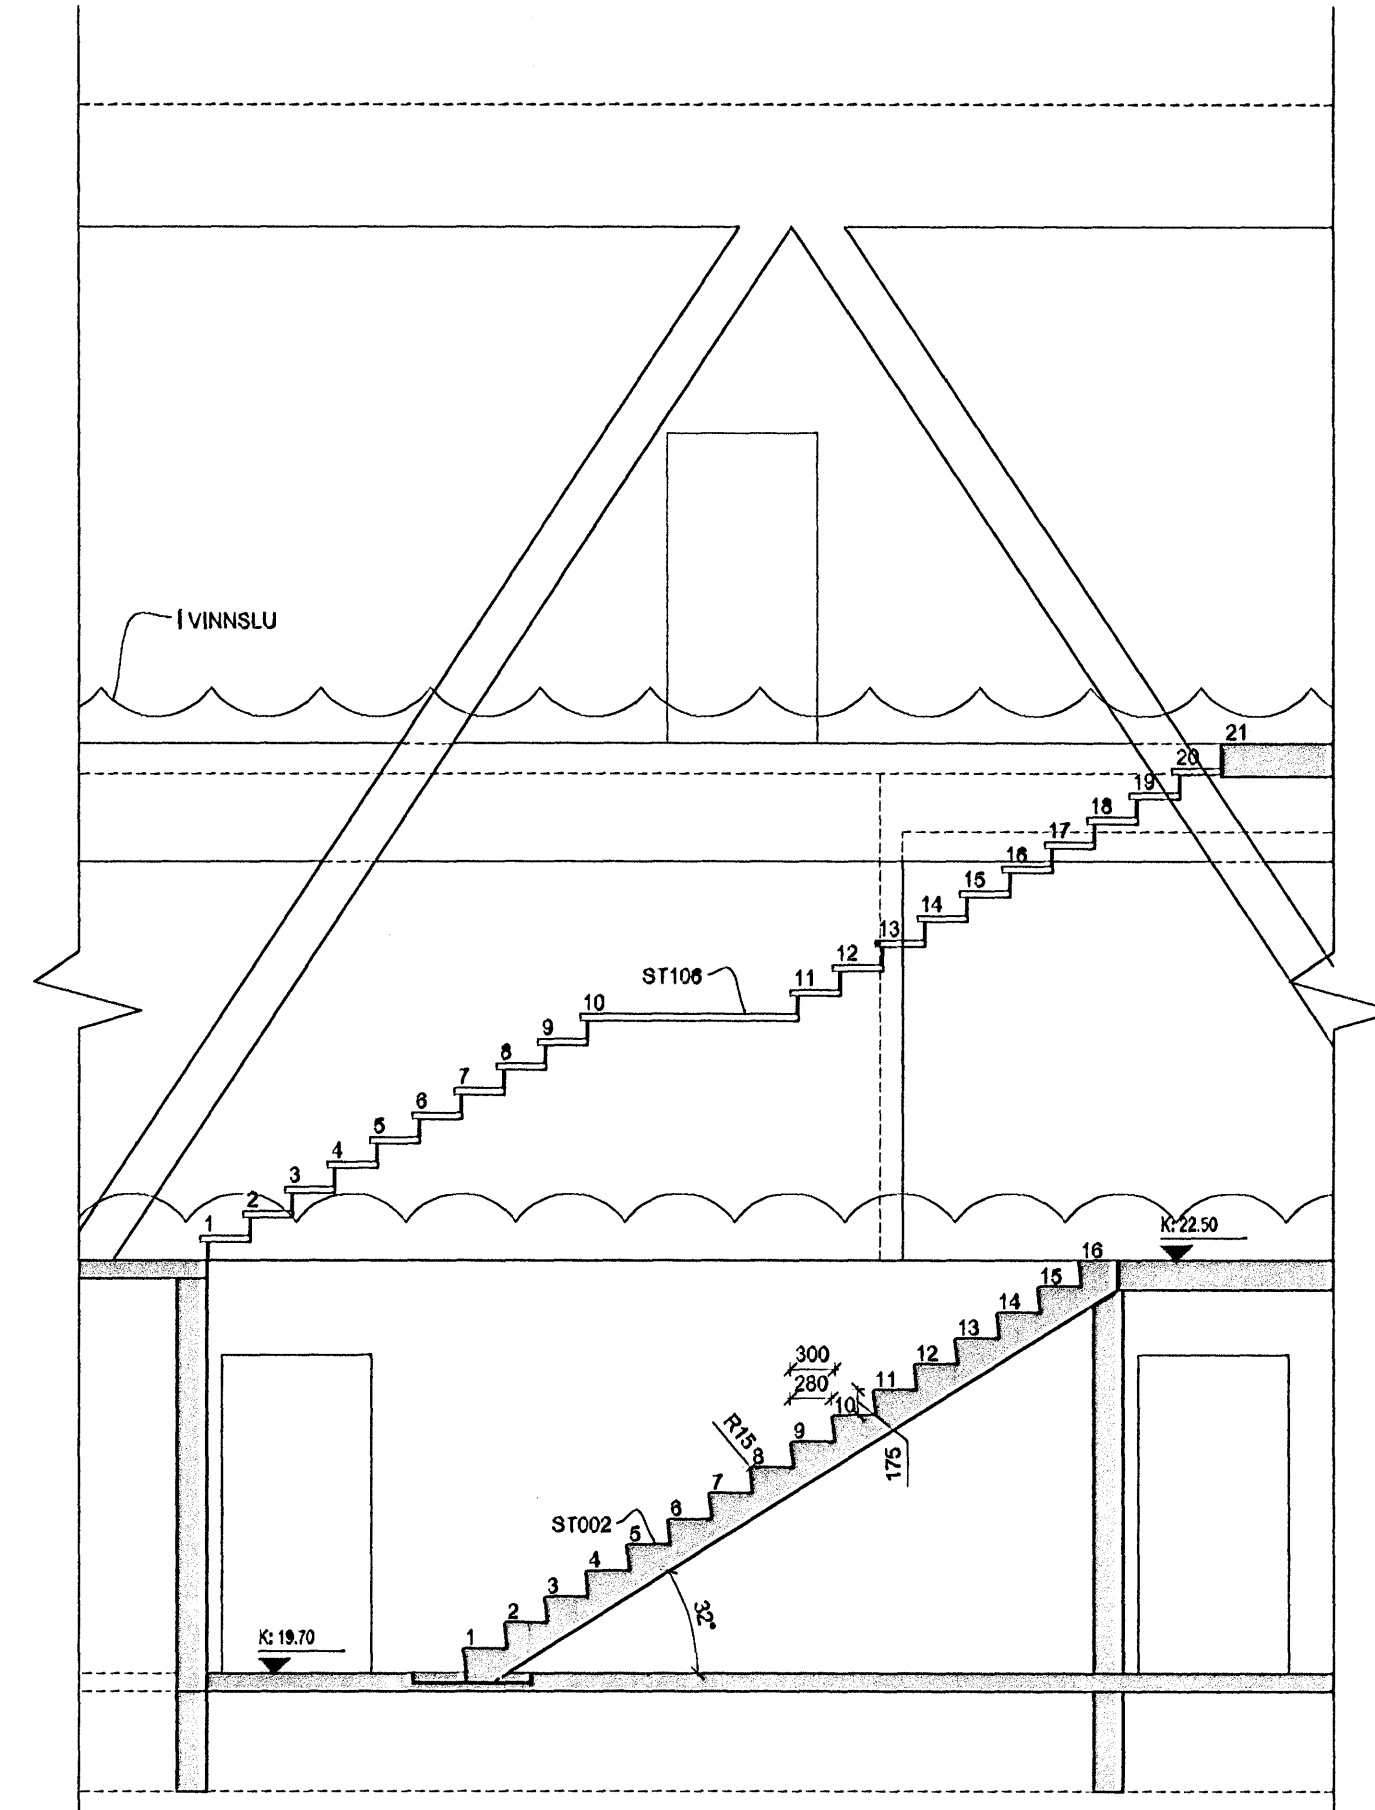


HLUTI AF SNIÐI J-J  
MKV.: 1:50

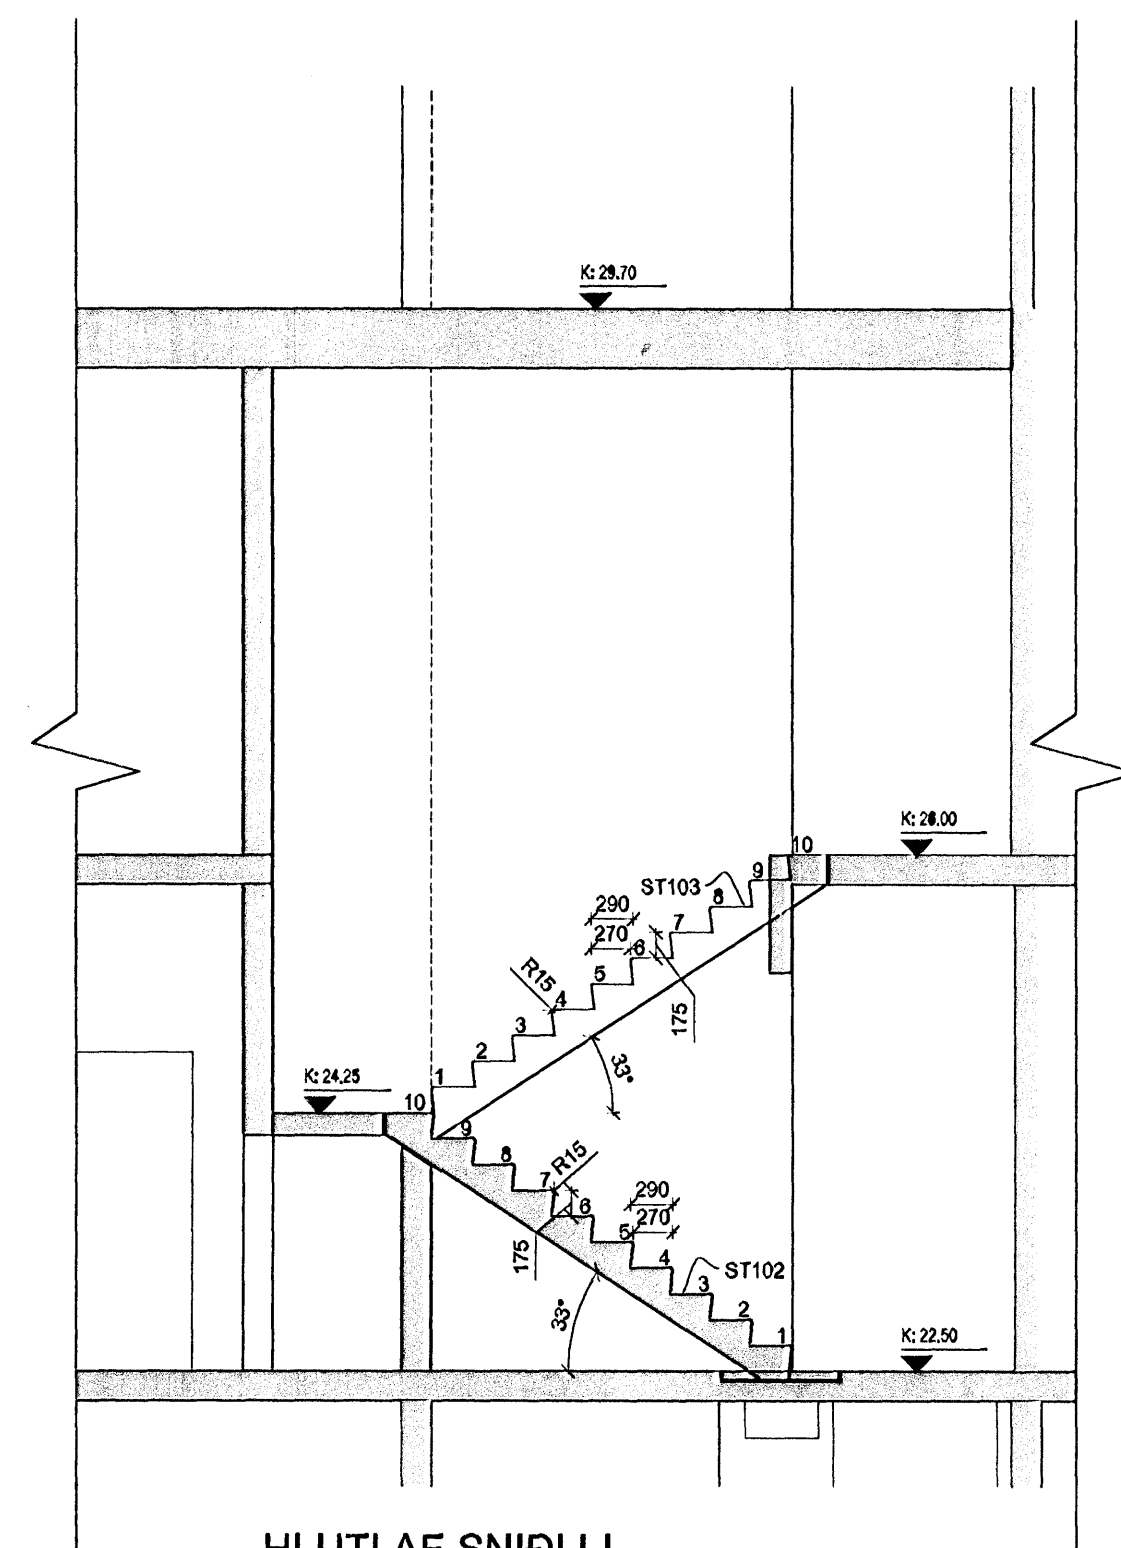


HLUTI AF SNIÐI I-I  
MKV.: 1:50

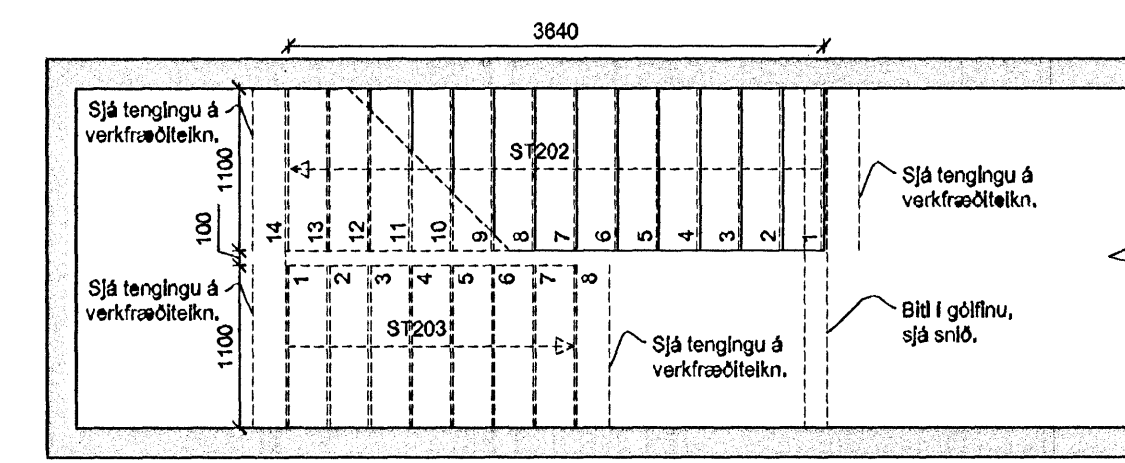


STIGAR ST102 & ST103  
MKV.: 1:50

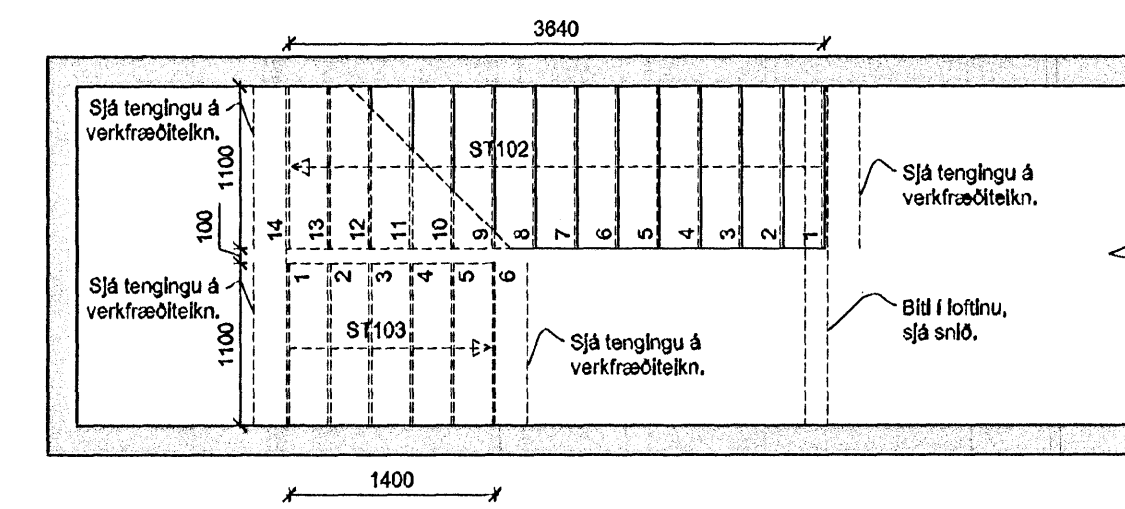


STIGAR ST102 & ST103  
MKV.: 1:50

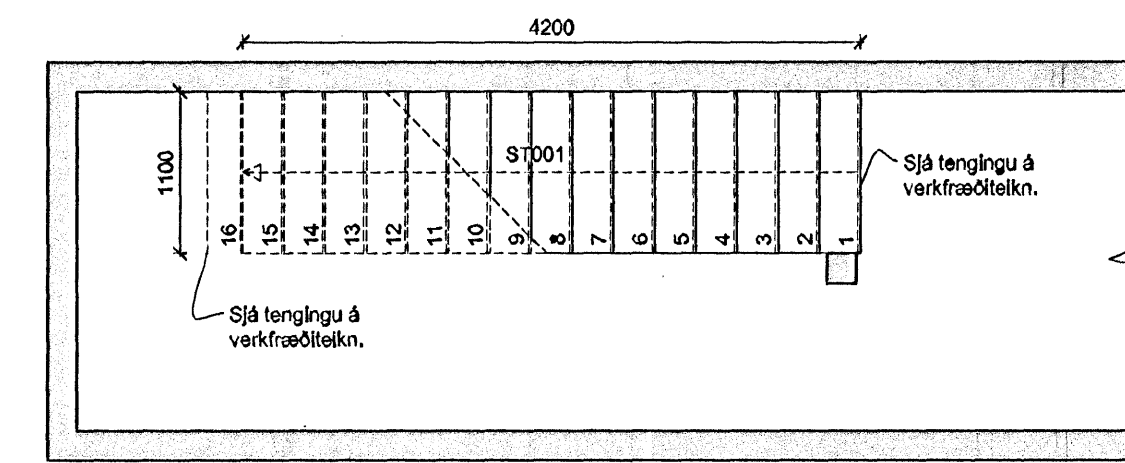


STIGI ST001  
MKV.: 1:50

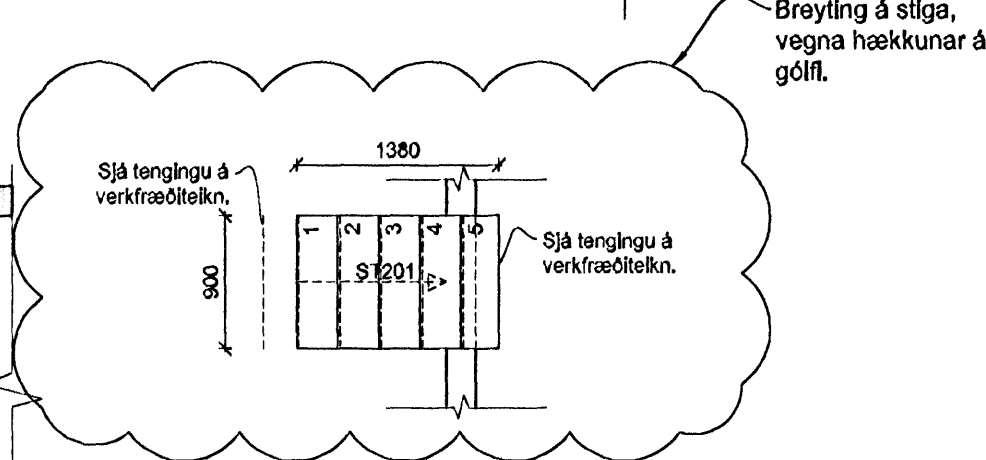


STIGI ST102 & ST103  
MKV.: 1:50

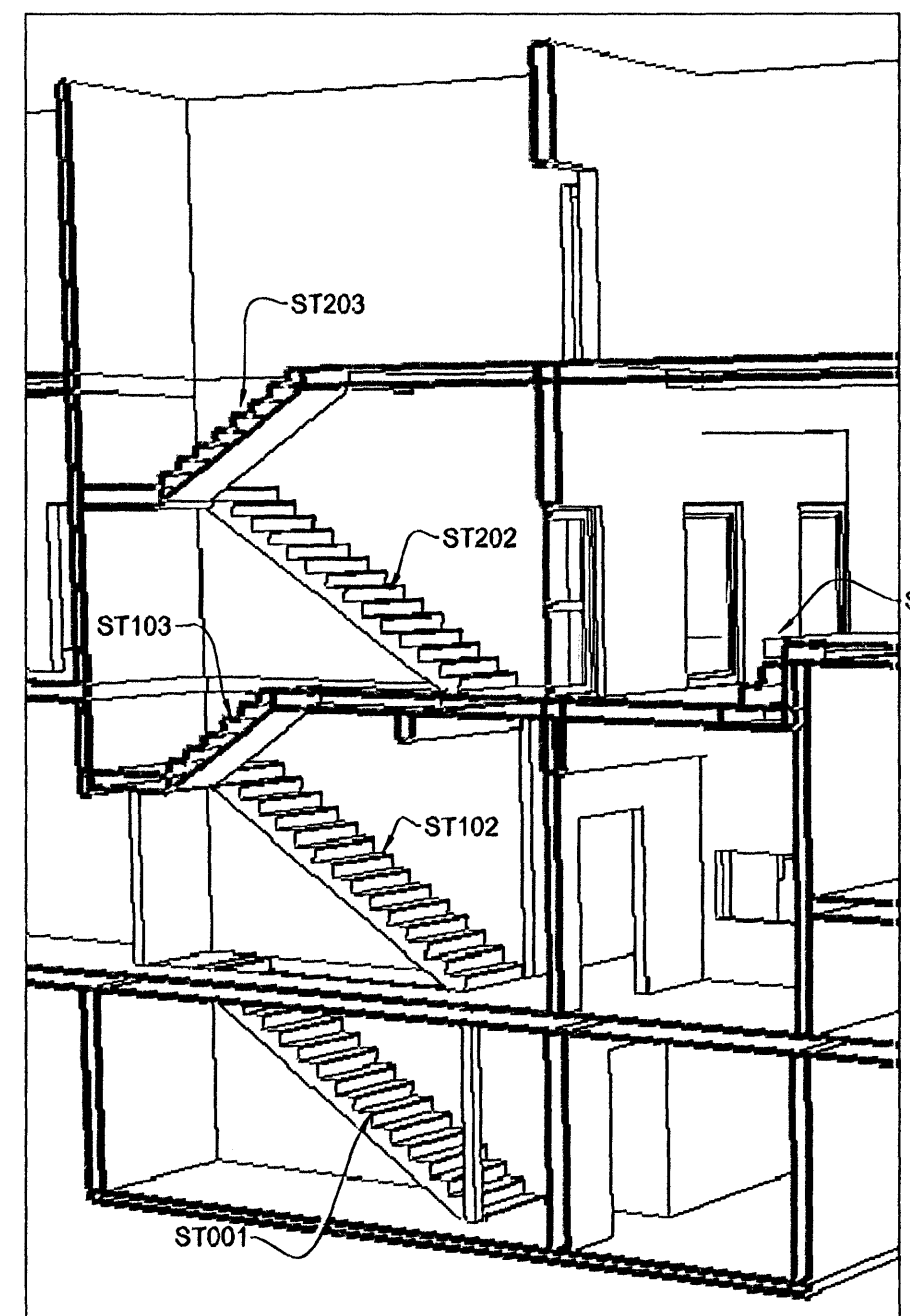


HLUTI AF SNIÐI H-H  
MKV.: 3D

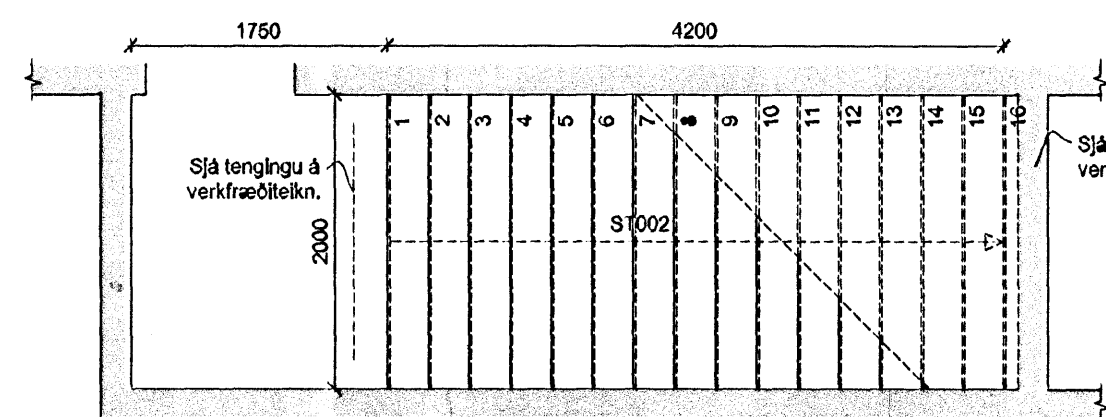


STIGI ST002  
MKV.: 1:50

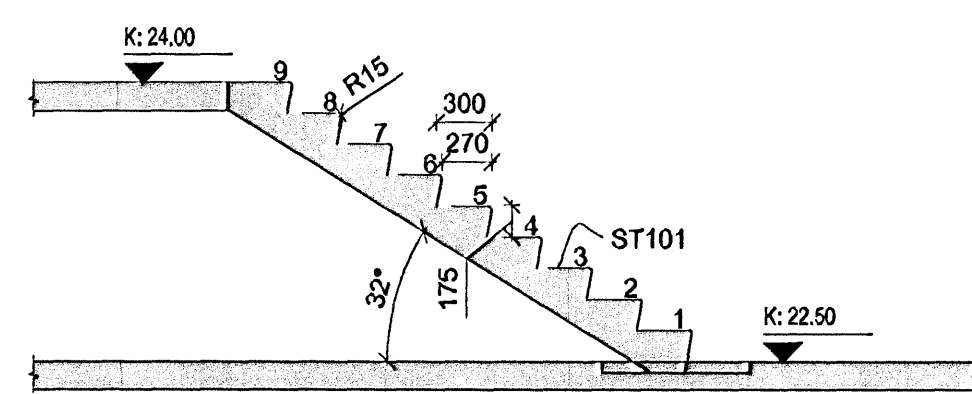

STIGI ST101 - SNIÐ  
MKV.: 1:50

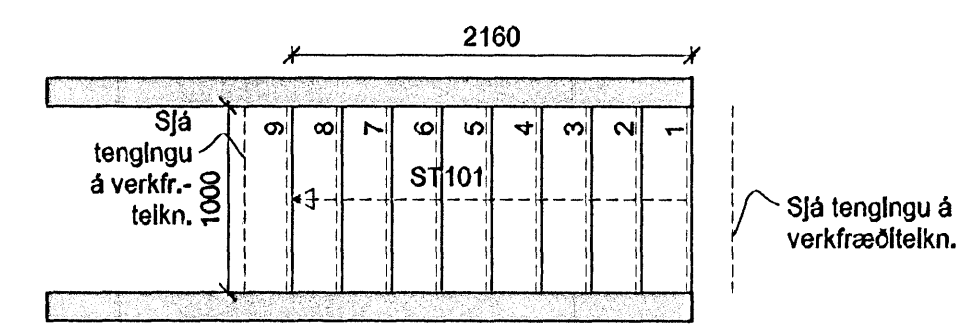

STIGI ST101  
MKV.: 1:50

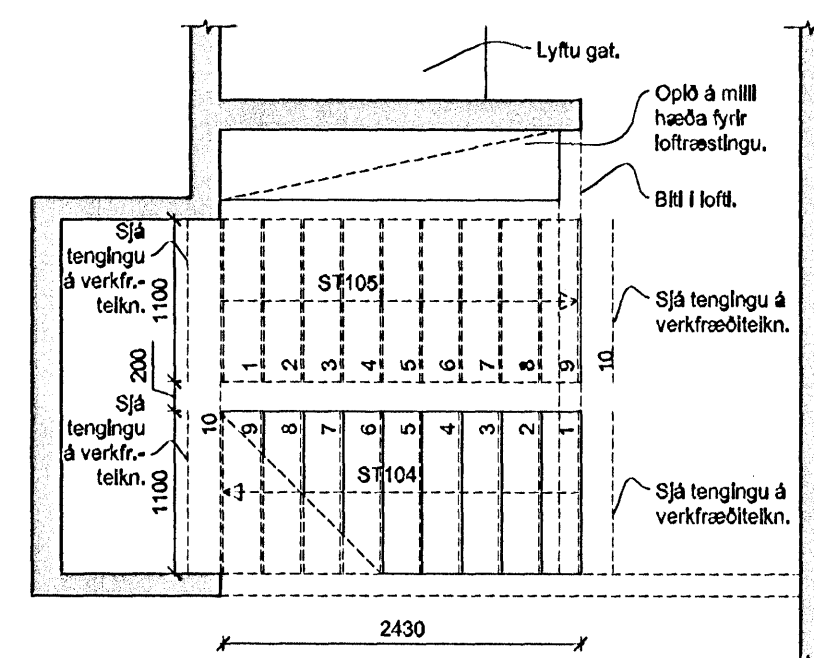

STIGAR ST104 & ST105  
MKV.: 1:50

Upprunalegur höfundur: Batterilíð ehf.

Samþykkt þann  
23 JAN. 2008  
Byggingufulltrúinn í Hafnarfirði  
F.h. Sigurbjartur Halldórsson

01.02.11.2008	SL	Breyting á stiga 201		
Útg. Dags.	Tekn.	Breyting	Samþ. af	Dags.
			verkfr.	



Fasteignafélag Hafnarfjarðar  
SUNDMÍÐSTÖÐ Á VÖLLUM

ÁSVELLIR 2  
Landnúmer: 172860  
Stgr. 0440-0020, MH. 01

VERKTEIKNINGAR  
STEYPUKUNINGAR  
Sígur (24)-A&C-A04-001  
MKV.: 1:50  
TEIKNAD: SL  
ÚTGÁFA DAGS: 02.11.2008  
STOFN. DAGS: 04.10.2008  
ÚTGÁFA 01

**BATTERIÐ**  
ARKITEKTUR  
Jón Ólafur Ólafsson FAI  
Sími: 090658-1099  
Sígurður Einarsson FAI  
Sími: 11049-2789  
Sígurður Haraldsson FAI  
Sími: 090468-3999  
Sími: 54 54 700 F: 54 54 701  
Netfang: batteri@arkitekt.is  
Héimasíða: www.arkitekt.is

Öll mál eru í mm. Mælið ekki á teikningum. Öll mál athugið á staðnum. Osamræmi í teikningum og vafastíli skal tilkynna arkitektum strax.