
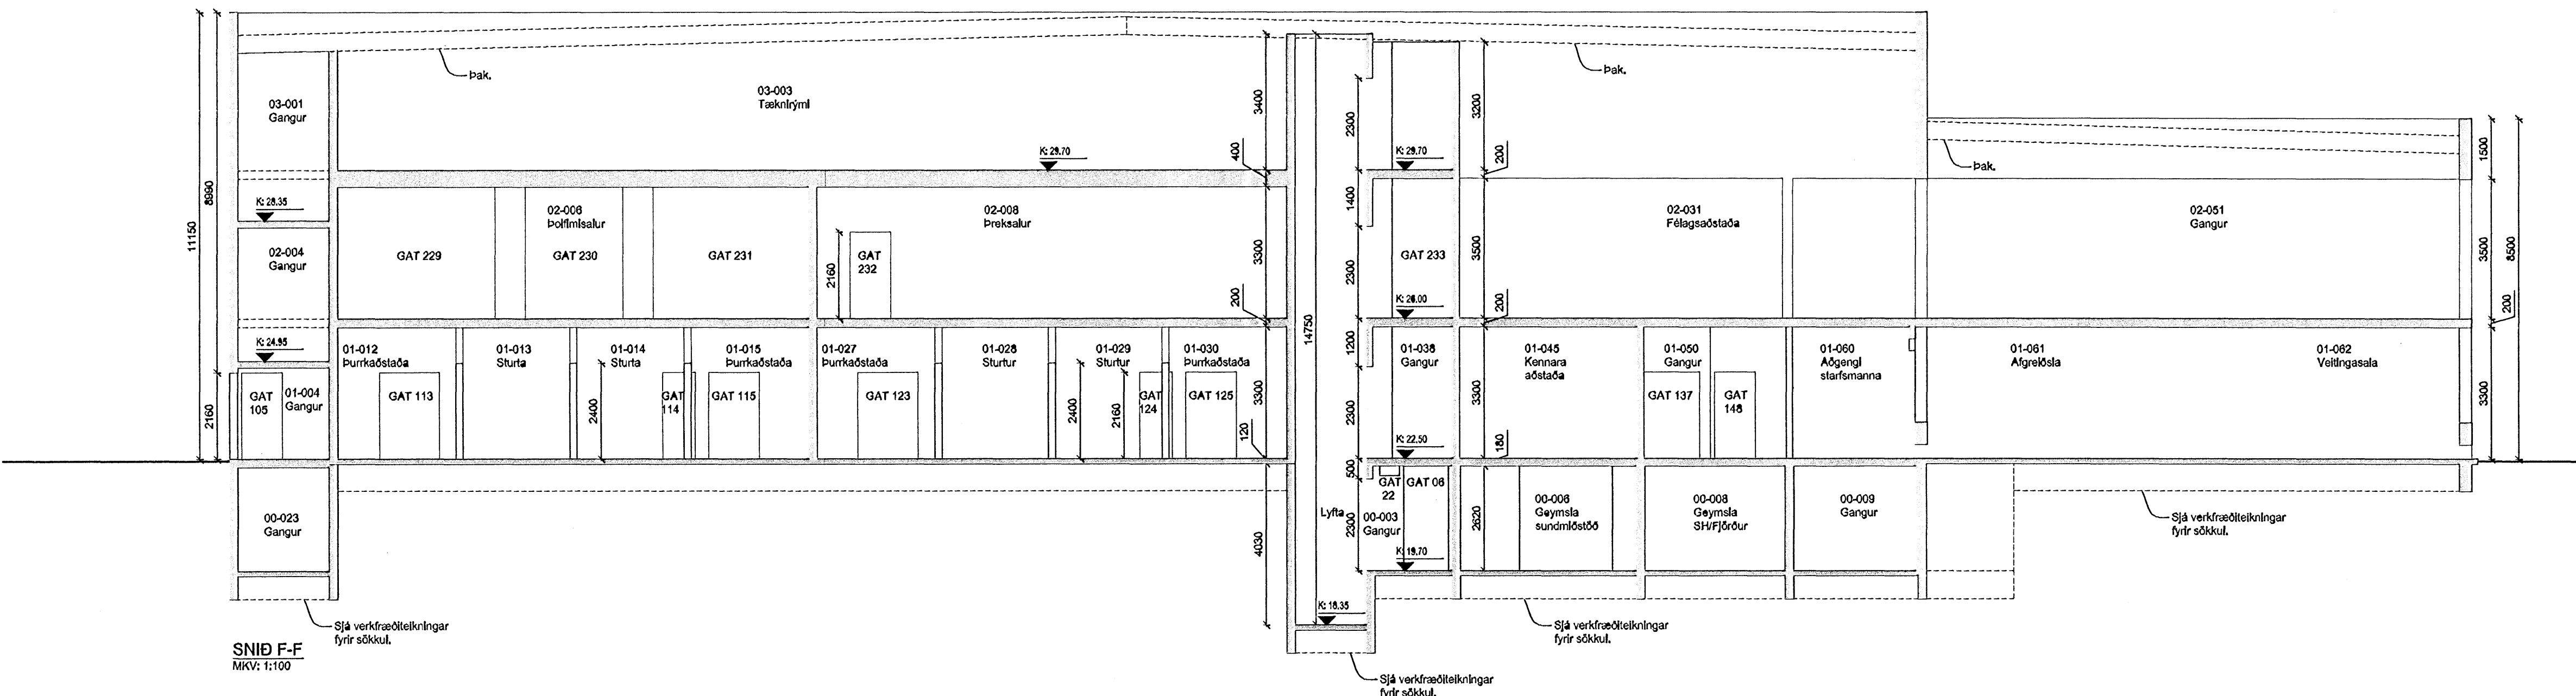


SNID E-E
MKV: 1:100

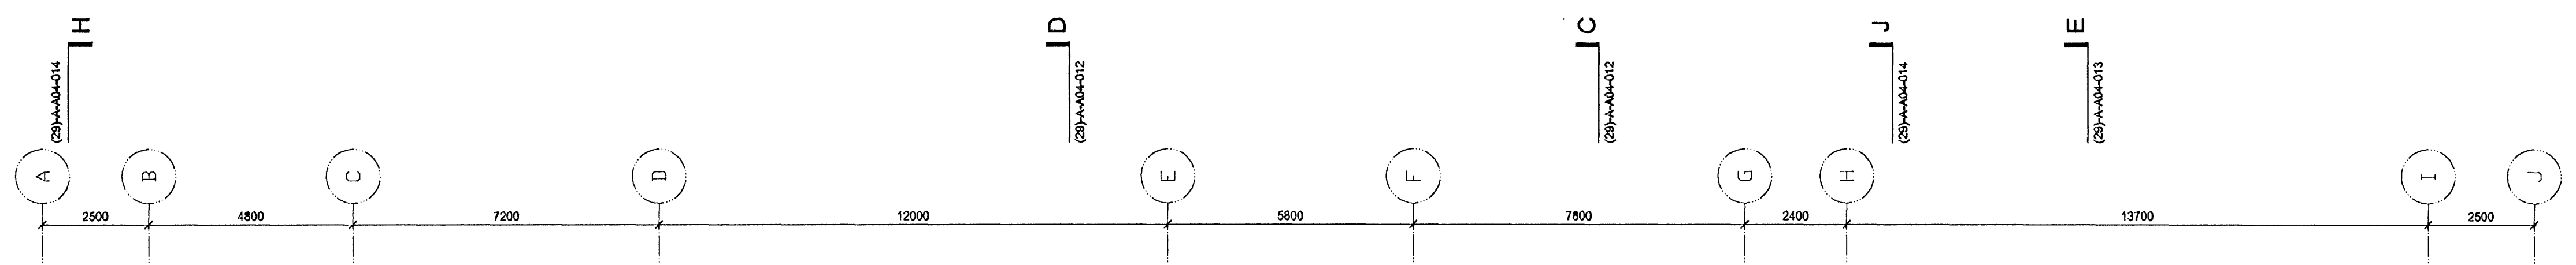

SNID F-F
MKV: 1:100

Sampykkt þann
23 JAN. 2008
Byggingulltrúinn í Hafnarfirði
F.h. Sigurbjartur Halldórsson

01.02.11.2008 SL Breyting á stærð & gati og stöðvöng
Úlg. Dags. Teikn. Breyting Samb. af verkkaupa



Fasteignafélag Hafnarfjarðar
SUNDMIÐSTÖÐ Á VÖLLUM

ÁSVELLIR 2
Landsnúmer: 172680
Stjg. 0440-0020, NPL 01

VERKTEIKNINGAR
STEYPUKTEIKNINGAR
SNID E-F
MKV: 1:100
TEIKNAD: SL
ÚTGÁFA DAGS: 11.10.2008
STOFN. DAGS: 28.08.2008

(29)-SAM-A04-013
ÚTGÁFA 01

Jón Ólafur Ólafsson FAI
t: 090658-1099
Sigurður Einarsson FAI
t: 110457-2789
Sigurður Hardarson FAI
t: 13048-3999

kt: 521291-1259
Fróðuhraun 1
220 Hafnarfjörður
Sí: 54 54 700 F: 54 54 701
Netfang: batteri@arkitekt.is
Helmasíða: www.arkitekt.is

© BATTERIÐ EHF
ÖLL AÐRIT OG AFRITUN TEIKNINGAR AÐ HILTA EBA 1 HEILD ER AÐ BAKSKRIFLEGGU LEYFI HÖFUNDNA