


OFNATAFLA 1. HÆÐ													
dT = 40													
NÚMÉR	STADSETNING	VARMAÞ.	OFNAVAL	HÆÐ	LENGD	ÞYKKT	AFKÓST	TENGING	OFNLOKI	OFNAFESTINGAR			ATHUGASEMDIR
		W		mm	mm	mm	W			Á vegg, steyptan	Á vegg, léttan	Á gólf	
1.01	Anddyri	552	Voryl B-60/40	600	400	70	410	CD	Túrloki	X			
1.02	Stofa	1.282	Voryl C-30/140	300	1.400	100	1.114	AD	Túrloki	X			
1.03	Svefnherbergi	434	Voryl A-60/100	600	1.000	50	733	CB	Túrloki	X			
1.04	Baðherbergi	235	Voryl A-60/60	500	600	50	378	CD	Túrloki		X		
1.05	Geymsla	293	Voryl A-50/60	500	600	50	378	AB	Túrloki	X			
1.06	Anddyri	552	Voryl B-60/40	600	400	70	410	AB	Túrloki	X			
1.07	Stofa	1.282	Voryl C-30/140	300	1.400	100	1.114	CB	Túrloki	X			
1.08	Svefnherbergi	434	Voryl A-60/100	600	1.000	50	733	AD	Túrloki	X			
1.09	Baðherbergi	235	Voryl A-50/60	500	600	50	378	AB	Túrloki		X		
1.10	Geymsla	293	Voryl A-50/60	500	600	50	378	CD	Túrloki	X			
1.11	Anddyri	521	Voryl B-60/40	600	400	70	410	CD	Túrloki	X			
1.12	Stofa	1.282	Voryl C-30/140	300	1.400	100	1.114	AD	Túrloki	X			
1.13	Svefnherbergi	434	Voryl A-60/100	600	1.000	50	733	CB	Túrloki	X			
1.14	Baðherbergi	235	Voryl A-50/60	500	600	50	378	CD	Túrloki		X		
1.15	Geymsla	293	Voryl A-50/60	500	600	50	378	AB	Túrloki	X			
1.16	Anddyri	521	Voryl B-60/50	600	500	70	513	CD	Túrloki	X			
1.17	Stofa	1.282	Voryl E-30/140	300	1.400	160	1.609	AD	Túrloki	X			
1.18	Svefnherbergi	434	Voryl A-60/100	600	1.000	50	733	CB	Túrloki	X			
1.19	Baðherbergi	235	Voryl A-50/60	500	600	50	378	AB	Túrloki		X		
1.20	Geymsla	293	Voryl A-50/100	500	600	50	630	CB	Túrloki	X			
1.21	Tæknirými	2.234	Voryl B-50/220	500	2.200	70	1.967	CB	Túrloki	X			
1.22	Tæknirými	2.234	Voryl B-50/220	500	2.200	70	1.967	AD	Túrloki	X			
	Heildar	15.589											
							16.836						

OFNATAFLA 2. HÆÐ													
dT = 40													
NÚMÉR	STADSETNING	VARMAÞ.	OFNAVAL	HÆÐ	LENGD	ÞYKKT	AFKÓST	TENGING	OFNLOKI	OFNAFESTINGAR			ATHUGASEMDIR
		W		mm	mm	mm	W			Á vegg, steyptan	Á vegg, léttan	Á gólf	
2.01	Anddyri	552	Voryl B-60/50	600	500	70	513	AB	Túrloki	X			
2.02	Stofa	1.169	Voryl C-30/140	300	1.400	100	1.114	AD	Túrloki	X			
2.03	Svefnherbergi	939	Voryl A-60/100	600	1.000	50	733	AD	Túrloki	X			
2.04	Baðherbergi	211	Voryl A-50/60	500	600	50	378	AB	Túrloki		X		
2.05	Geymsla	562	Voryl A-50/60	500	600	50	378	CD	Túrloki	X			
2.06	Anddyri	521	Voryl B-60/40	600	400	70	410	CD	Túrloki	X			
2.07	Stofa	1.169	Voryl C-30/140	300	1.400	100	1.114	CB	Túrloki	X			
2.08	Svefnherbergi	399	Voryl A-60/100	600	1.000	50	733	CB	Túrloki	X			
2.09	Baðherbergi	211	Voryl A-50/60	500	600	50	378	CD	Túrloki		X		
2.10	Geymsla	268	Voryl A-50/60	500	600	50	378	AB	Túrloki	X			
2.11	Anddyri	521	Voryl B-60/40	600	400	70	410	AB	Túrloki	X			
2.12	Stofa	1.169	Voryl C-30/140	300	1.400	100	1.114	AD	Túrloki	X			
2.13	Svefnherbergi	399	Voryl A-60/100	600	1.000	50	733	AD	Túrloki	X			
2.14	Baðherbergi	211	Voryl A-50/60	500	600	50	378	AB	Túrloki		X		
2.15	Geymsla	268	Voryl A-50/60	500	600	50	378	CD	Túrloki	X			
2.16	Anddyri	521	Voryl B-60/40	600	400	70	410	AB	Túrloki	X			
2.17	Stofa	1.169	Voryl C-30/140	300	1.400	100	1.114	AD	Túrloki	X			
2.18	Svefnherbergi	399	Voryl A-60/100	600	1.000	50	733	AD	Túrloki	X			
2.19	Baðherbergi	211	Voryl A-50/60	500	600	50	378	CD	Túrloki		X		
2.20	Geymsla	268	Voryl A-50/60	500	600	50	378	AB	Túrloki	X			
2.21	Anddyri	521	Voryl B-60/50	600	500	70	513	AB	Túrloki	X			
2.22	Stofa	1.169	Voryl E-30/140	300	1.400	160	1.609	AD	Túrloki	X			
2.23	Svefnherbergi	399	Voryl A-60/100	600	1.000	50	733	AD	Túrloki	X			
2.24	Baðherbergi	211	Voryl A-60/60	500	600	50	378	AB	Túrloki		X		
2.25	Geymsla	268	Voryl A-50/100	500	1.000	50	630	CB	Túrloki	X			
	Heildar	13.704											
							16.018						

OFNATAFLA 3. HÆÐ													
dT = 40													
NÚMÉR	STADSETNING	VARMAÞ.	OFNAVAL	HÆÐ	LENGD	ÞYKKT	AFKÓST	TENGING	OFNLOKI	OFNAFESTINGAR			ATHUGASEMDIR
		W		mm	mm	mm	W			Á vegg, steyptan	Á vegg, léttan	Á gólf	
3.01	Anddyri	552	Voryl B-60/50	600	500	70	513	AB	Túrloki	X			
3.02	Stofa	1.169	Voryl C-30/140	300	1.400	100	1.114	AD	Túrloki	X			
3.03	Svefnherbergi	939	Voryl A-60/100	600	1.000	50	733	AD	Túrloki	X			
3.04	Baðherbergi	211	Voryl A-50/60	500	600	50	378	AB	Túrloki		X		
3.05	Geymsla	562	Voryl A-50/60	500	600	50	378	CD	Túrloki	X			
3.06	Anddyri	521	Voryl B-60/40	600	400	70	410	CD	Túrloki	X			
3.07	Stofa	1.169	Voryl C-30/140	300	1.400	100	1.114	CB	Túrloki	X			
3.08	Svefnherbergi	399	Voryl A-60/100	600	1.000	50	733	CB	Túrloki	X			
3.09	Baðherbergi	211	Voryl A-50/60	500	600	50	378	CD	Túrloki		X		
3.10	Geymsla	268	Voryl A-50/60	500	600	50	378	AB	Túrloki	X			
3.11	Anddyri	521	Voryl B-60/40	600	400	70	410	AB	Túrloki	X			
3.12	Stofa	1.169	Voryl C-30/140	300	1.400	100	1.114	AD	Túrloki	X			
3.13	Svefnherbergi	399	Voryl A-60/100	600	1.000	50	733	AD	Túrloki	X			
3.14	Baðherbergi	211	Voryl A-50/60	500	600	50	378	AB	Túrloki		X		
3.15	Geymsla	268	Voryl A-50/60	500	600	50	378	CD	Túrloki	X			
3.16	Anddyri	521	Voryl B-60/40	600	400	70	410	AB	Túrloki	X			
3.17	Stofa	1.169	Voryl C-30/140	300	1.400	100	1.114	AD	Túrloki	X			
3.18	Svefnherbergi	399	Voryl A-60/100	600	1.000	50	733	AD	Túrloki	X			
3.19	Baðherbergi	211	Voryl A-50/60	500	600	50	378	CD	Túrloki		X		
3.20	Geymsla	268	Voryl A-50/60	500	600	50	378	AB	Túrloki	X			
3.21	Anddyri	521	Voryl B-60/50	600	500	70	513	AB	Túrloki	X			
3.22	Stofa	1.169	Voryl E-30/140	300	1.400	160	1.609	AD	Túrloki	X			
3.23	Svefnherbergi	399	Voryl A-60/100	600	1.000	50	733	AD	Túrloki	X			
3.24	Baðherbergi	211	Voryl A-50/60	500	600	50	378	AB	Túrloki		X		
3.25	Geymsla	268	Voryl A-50/100	500	1.000	50	630	CB	Túrloki	X			
	Heildar	13.705											
							16.018						

SKEMATÍSK TENGIMYND

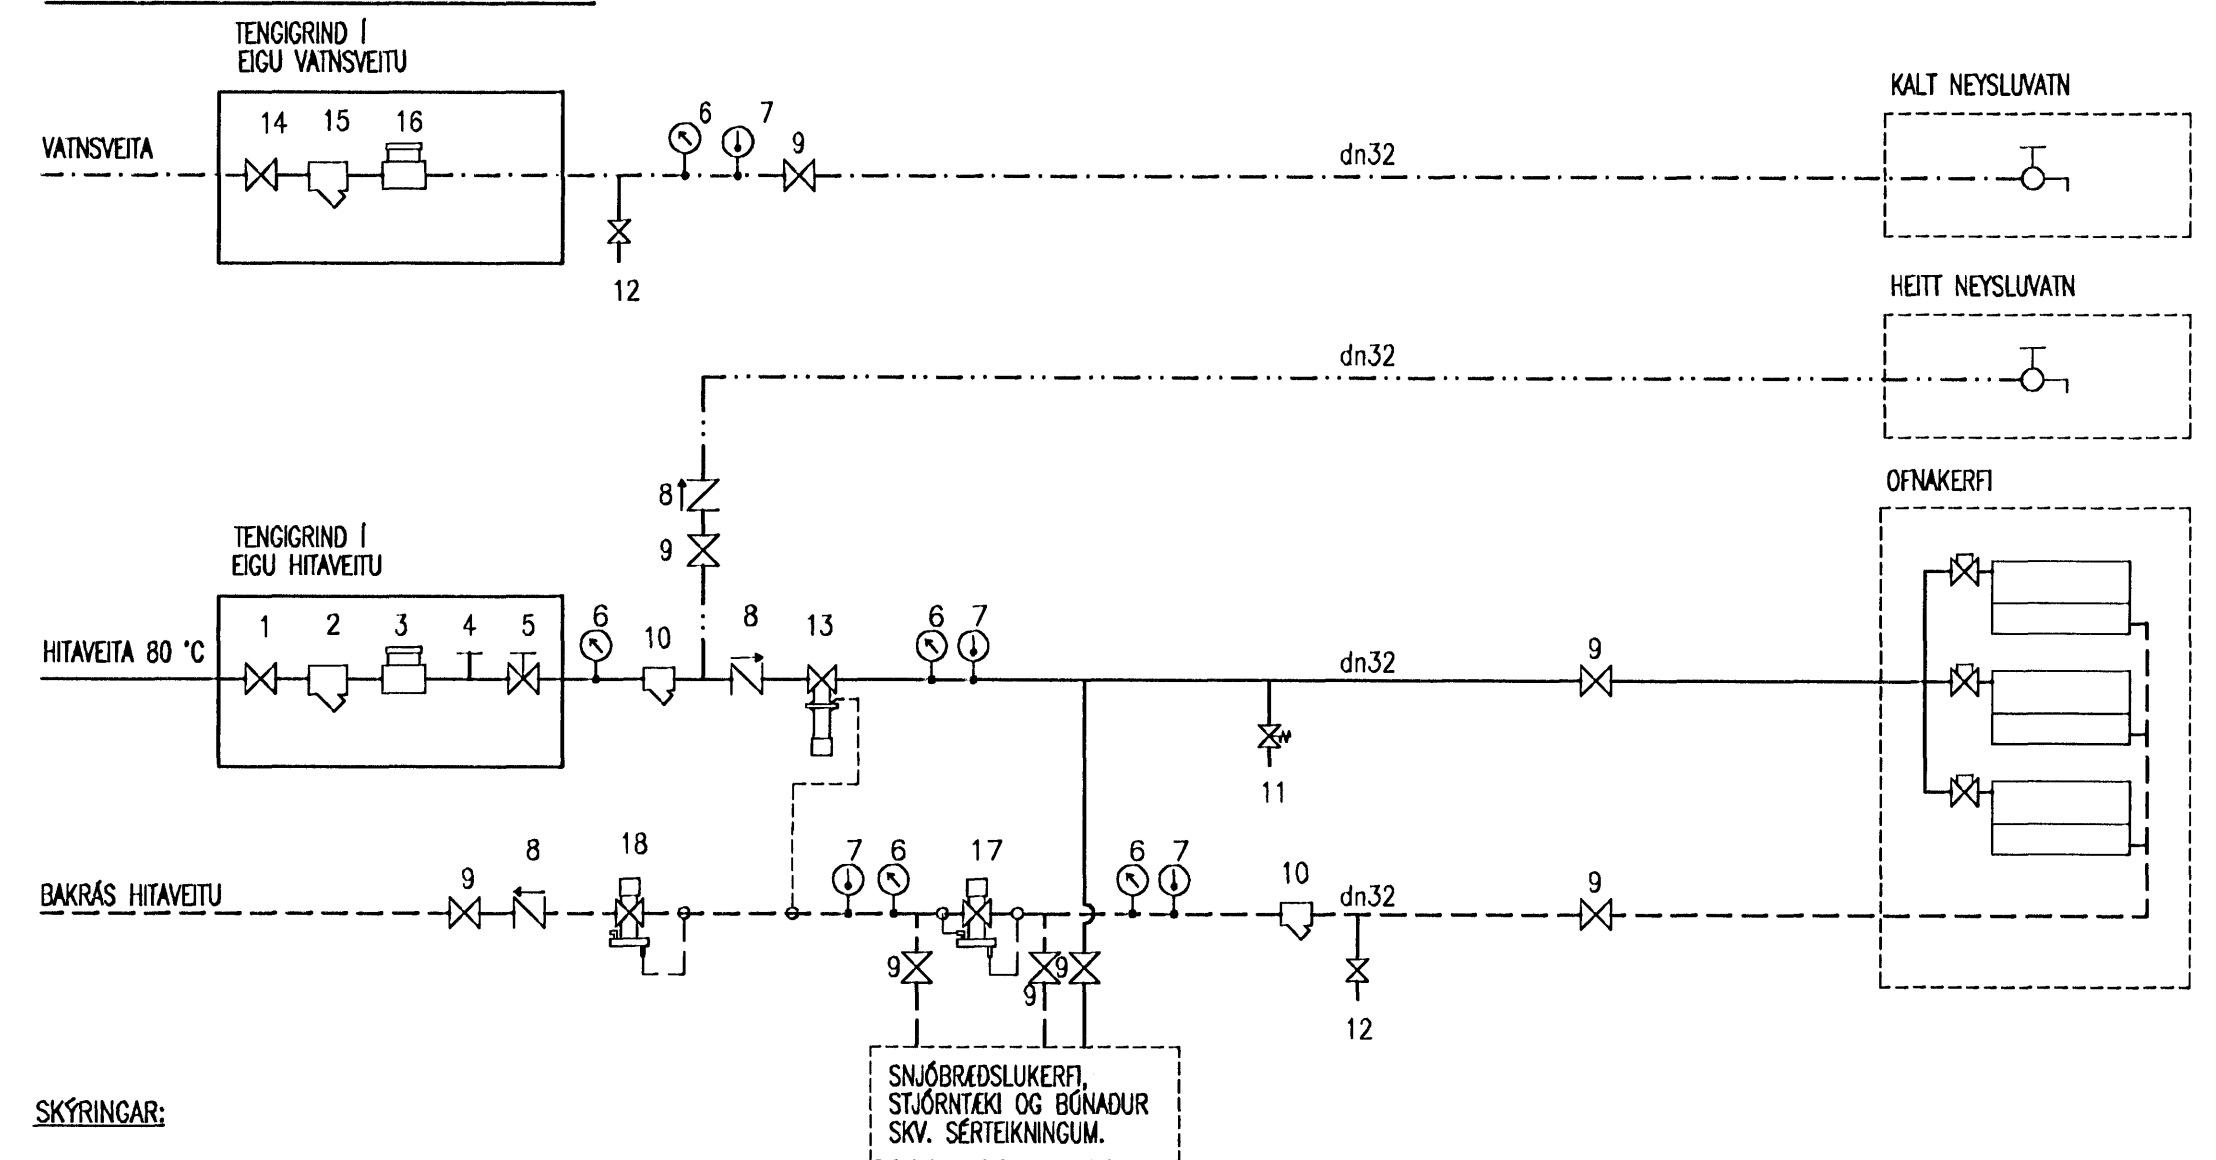

SKÝRINGAR:


1. INNTAKSLOKI HITAVEITU
2. INNTAKSSÍA HITAVEITU
3. MELUR HITAVEITU
4. MELISTÓTUR
5. LOKI SKILUR MILLI HITAVEITU OG LAGNAKERFIS HÖSS
6. ÞRÝSTINGSMELUR
7. HITAMELUR
8. EINSTREYMISLOKI
9. KÖLULOKI
10. SÍA
11. ÖRYGGISLOKI #15 ÖPNI VIÐ 6 BAR
12. TÆMINGARLOKI MED SLÖNGUSTÓT
13. ÞRÝSTUAFNARI DANFOSS AVP 15 MISMUNADR. 0.2 BAR
14. INNTAKSLOKI VATNSVEITU
15. INNTAKSSÍA VATNSVEITU
16. MELUR EDA PLÁSS FYRIR MELI VATNSVEITU
17. DANFOSS AVDO 15 – TENGUR SEM FRAMHJÁHLAUPSLOKI
18. DANFOSS AVDA 20 – TENGUR SEM MÓTÞRÝSTUAFNARI

ÖLL UPPGEFIN MÁL Á LÖGNUM ERU INNANMÁL


Samykkkt þann 21. DES. 2007  
Byggingullitruinn / Hafnarfirði  
F.h. Sigurjartur Halldórsson

BJARKAVELLIR 5- HÓS D, HAFNARFIRDI

BYGGINGAFÉLAG NÁMSMANNA  
LAGNIR  
OFNATÖFLUR OG TENGIMYND

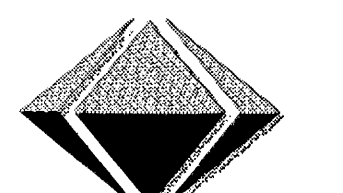

VERKFRÆÐISTOFA FRV  
SKÓLAVÖRÐUSTÍG 3, 101 REYKJAVÍK  
SÍMI: 561 9040 OG 561 9043, FAX: 561 9044  
NETFANG: víðsja@sk3.is  
www.sk3.is

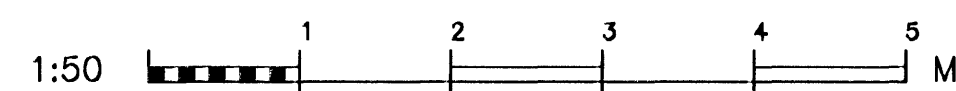

A	BRETING Á OFNASKRÁ	5.10.2007	ÖH	TEKNAÐ	ÖH	MAV. 1:50	VERNR. 4-06-001
ÚTGÁFA	DAGR.	NAVN	TEKNAÐ	ÖH	SPRÁ	L-11 I ÖLDI	TEKNA. NR. P-23A