


OFNATAFLA 1. HÆÐ											
dT = 40											
NÚMÉR	STAÐSETNING	VARMAÐ.	OFNAVAL	HÆÐ	LENGD	DYKKT	AFKÓST	TENGING	OFNLOKI	OFNAFESTINGAR	ATHUGASEMDIR
		W		mm	mm	mm	W			A vegg, steyptan A vegg, létlan A gólf	
1.01	Anddyri	552	Voryl B-60/50	600	500	70	513	AB	Túrlöki	X	
1.02	Stofa	1282	Voryl E-30/140	300	1400	160	1.809	CB	Túrlöki	X	
1.03	Svefnherbergi	434	Voryl A-60/100	600	1000	50	733	AD	Túrlöki	X	
1.04	Baðherbergi	235	Voryl A-50/60	500	600	50	378	CD	Túrlöki	X	
1.05	Geymsla	293	Voryl A-50/100	500	600	50	830	AD	Túrlöki	X	
1.06	Anddyri	552	Voryl B-60/40	600	400	70	410	CB	Túrlöki	X	
1.07	Stofa	1282	Voryl C-30/140	300	1400	100	1.114	AD	Túrlöki	X	
1.08	Svefnherbergi	434	Voryl A-60/100	600	1000	50	733	CB	Túrlöki	X	
1.09	Baðherbergi	235	Voryl A-50/60	500	600	50	378	CD	Túrlöki	X	
1.10	Geymsla	293	Voryl A-50/60	500	600	50	378	AB	Túrlöki	X	
1.11	Anddyri	521	Voryl B-60/40	600	400	70	410	AB	Túrlöki	X	
1.12	Stofa	1282	Voryl C-30/140	300	1400	100	1.114	CB	Túrlöki	X	
1.13	Svefnherbergi	434	Voryl A-60/100	600	1000	50	733	AD	Túrlöki	X	
1.14	Baðherbergi	235	Voryl A-50/60	500	600	50	378	AB	Túrlöki	X	
1.15	Geymsla	293	Voryl A-50/60	500	600	50	378	CD	Túrlöki	X	
1.16	Þvottakúsa	1070	Voryl A-50/180	500	1800	50	1.134	CB	Túrlöki	X	
1.17	Geymsla	1058	Voryl A-50/180	500	1800	50	1.134	AD	Túrlöki	X	
1.18	Geymsla	1058	Voryl A-50/180	500	1800	50	1.008	CB	Túrlöki	X	
	Heildar	11.542					13.165				

OFNATAFLA 2. HÆÐ											
dT = 40											
NÚMÉR	STAÐSETNING	VARMAÐ.	OFNAVAL	HÆÐ	LENGD	DYKKT	AFKÓST	TENGING	OFNLOKI	OFNAFESTINGAR	ATHUGASEMDIR
		W		mm	mm	mm	W			A vegg, steyptan A vegg, létlan A gólf	
2.01	Anddyri	552	Voryl B-60/50	600	500	70	513	AB	Túrlöki	X	
2.02	Stofa	1169	Voryl E-30/140	300	1400	100	1.809	CB	Túrlöki	X	
2.03	Svefnherbergi	939	Voryl A-60/100	600	1000	50	733	AD	Túrlöki	X	
2.04	Baðherbergi	211	Voryl A-50/60	500	600	50	378	CD	Túrlöki	X	
2.05	Geymsla	562	Voryl A-50/100	500	1000	50	830	AD	Túrlöki	X	
2.06	Anddyri	521	Voryl B-60/40	600	400	70	410	CD	Túrlöki	X	
2.07	Stofa	1169	Voryl C-30/140	300	1400	100	1.114	AD	Túrlöki	X	
2.08	Svefnherbergi	399	Voryl A-60/100	600	1000	50	733	CB	Túrlöki	X	
2.09	Baðherbergi	211	Voryl A-50/60	500	600	50	378	CD	Túrlöki	X	
2.10	Geymsla	268	Voryl A-50/60	500	600	50	378	AB	Túrlöki	X	
2.11	Anddyri	521	Voryl B-60/40	600	400	70	410	AB	Túrlöki	X	
2.12	Stofa	1169	Voryl C-30/140	300	1400	100	1.114	CB	Túrlöki	X	
2.13	Svefnherbergi	399	Voryl A-60/100	600	1000	50	733	AD	Túrlöki	X	
2.14	Baðherbergi	211	Voryl A-50/60	500	600	50	378	AB	Túrlöki	X	
2.15	Geymsla	268	Voryl A-50/60	500	600	50	378	CD	Túrlöki	X	
2.16	Anddyri	521	Voryl B-60/50	600	500	70	513	CD	Túrlöki	X	
2.17	Stofa	1169	Voryl C-30/140	300	1400	100	1.114	AD	Túrlöki	X	
2.18	Svefnherbergi	399	Voryl A-60/100	600	1000	50	733	CB	Túrlöki	X	
2.19	Baðherbergi	211	Voryl A-50/60	500	600	50	378	CD	Túrlöki	X	
2.20	Geymsla	268	Voryl A-50/100	500	1000	50	830	CB	Túrlöki	X	
	Heildar	11.138					13.257				

OFNATAFLA 3. HÆÐ											
dT = 40											
NÚMÉR	STAÐSETNING	VARMAÐ.	OFNAVAL	HÆÐ	LENGD	DYKKT	AFKÓST	TENGING	OFNLOKI	OFNAFESTINGAR	ATHUGASEMDIR
		W		mm	mm	mm	W			A vegg, steyptan A vegg, létlan A gólf	
3.01	Anddyri	552	Voryl B-60/50	600	500	70	513	AB	Túrlöki	X	
3.02	Stofa	1169	Voryl E-30/140	300	1400	160	1.809	CB	Túrlöki	X	
3.03	Svefnherbergi	939	Voryl A-60/100	600	1000	50	733	AD	Túrlöki	X	
3.04	Baðherbergi	211	Voryl A-50/60	500	600	50	378	CD	Túrlöki	X	
3.05	Geymsla	562	Voryl A-50/100	500	1000	50	830	AD	Túrlöki	X	
3.06	Anddyri	521	Voryl B-60/40	600	400	70	410	CB	Túrlöki	X	
3.07	Stofa	1169	Voryl C-30/140	300	1400	100	1.114	AD	Túrlöki	X	
3.08	Svefnherbergi	399	Voryl A-60/100	600	1000	50	733	CB	Túrlöki	X	
3.09	Baðherbergi	211	Voryl A-50/60	500	600	50	378	CD	Túrlöki	X	
3.10	Geymsla	268	Voryl A-50/60	500	600	50	378	AB	Túrlöki	X	
3.11	Anddyri	521	Voryl B-60/40	600	400	70	410	AB	Túrlöki	X	
3.12	Stofa	1169	Voryl C-30/140	300	1400	100	1.114	CB	Túrlöki	X	
3.13	Svefnherbergi	399	Voryl A-60/100	600	1000	50	733	AD	Túrlöki	X	
3.14	Baðherbergi	211	Voryl A-50/60	500	600	50	378	AB	Túrlöki	X	
3.15	Geymsla	268	Voryl A-50/60	500	600	50	378	CD	Túrlöki	X	
3.16	Anddyri	521	Voryl B-60/50	600	500	70	513	CD	Túrlöki	X	
3.17	Stofa	1169	Voryl C-30/140	300	1400	100	1.114	AD	Túrlöki	X	
3.18	Svefnherbergi	399	Voryl A-60/100	600	1000	50	733	CB	Túrlöki	X	
3.19	Baðherbergi	211	Voryl A-50/60	500	600	50	378	CD	Túrlöki	X	
3.20	Geymsla	268	Voryl A-50/100	500	1000	50	830	CB	Túrlöki	X	
	Heildar	11.137					13.257				

SKEMATÍSK TENGIMYND

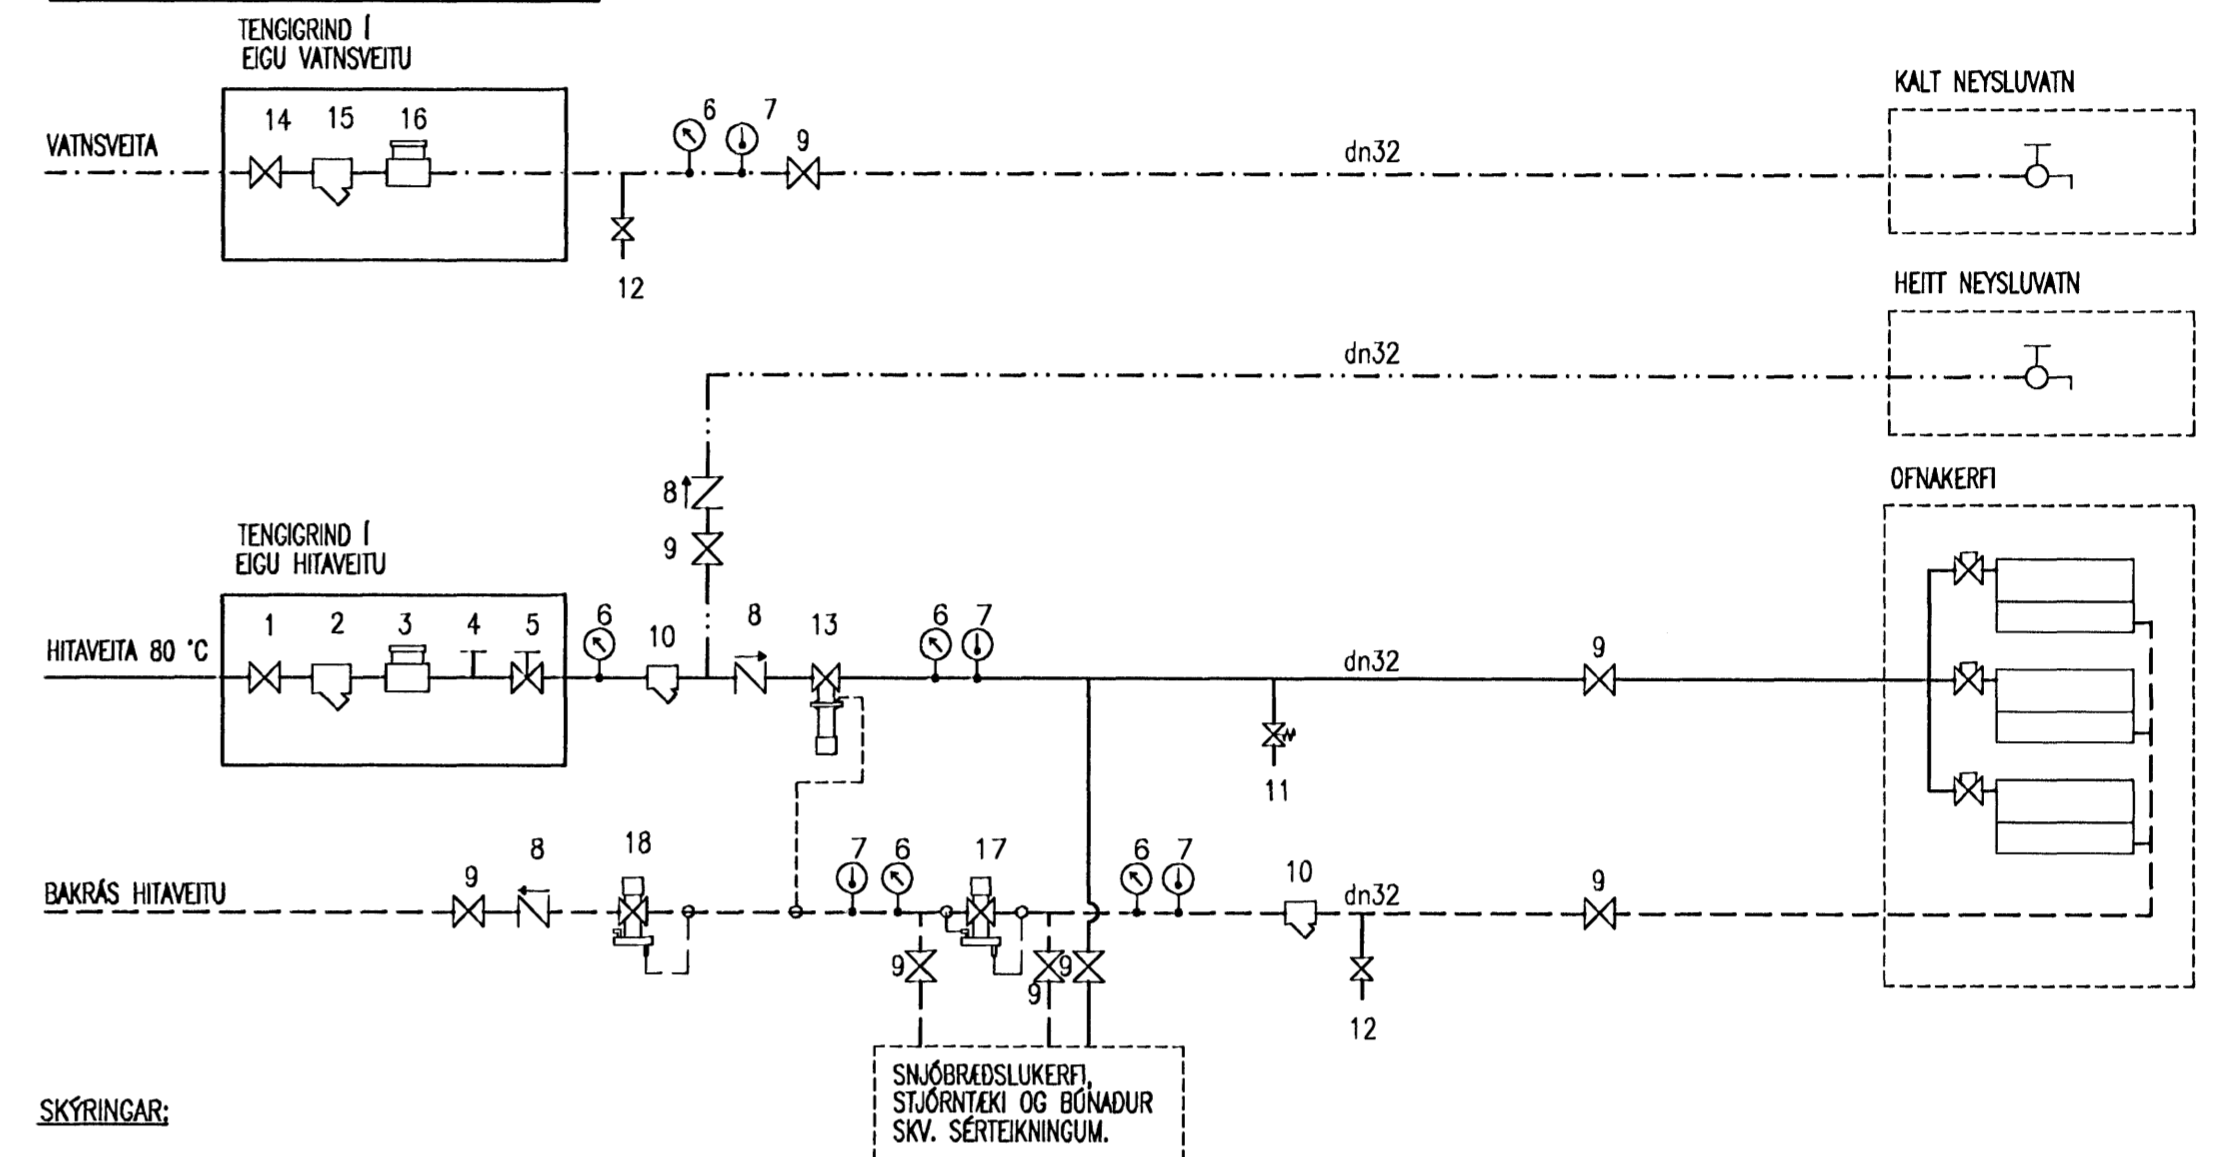

SKÝRINGAR:


1. INNTAKSLOKI HITAVEITU
2. INNTAKSSÍA HITAVEITU
3. MELUR HITAVEITU
4. MELSTÓTUR
5. LOKI SKILUR MILLI HITAVEITU OG LAGNAKERFIS HÖSS
6. ÞRÝSTINGSMELUR
7. HITAMELUR
8. EINSTREYMSLOKI
9. KÖLULOKI
10. SÍA
11. ÖRYGGISLOKI #15 OPNI VÍÐ 6 BAR
12. TEMINGARLOKI MED SLÖNGUSTÓT
13. ÞRÝSTJAFNARI DANFOSS AVP 15 MISUNADR. 0.2 BAR
14. INNTAKSLOKI VATNSVEITU
15. INNTAKSSÍA VATNSVEITU
16. MELUR EDA PLÁSS FYRIR MELI VATNSVEITU
17. DANFOSS AVDO 15 – TENGÐUR SEM FRAMHJÁHLAUPSLOKI
18. DANFOSS AVDA 15 – TENGÐUR SEM MÓTÞRÝSTJAFNARI

ÖLL UPPGEFIN MÁL Á LÖGNUM ERU INNANMÁL


Sambýkkt þann
21. DES. 2007

Byggingulltrúinn / Hafnarfirdi
F.h. Sigurbjartur Halldórsson

BJARKAVELLIR 5- HÚS E, HAFNARFIRDI
BYGGINGAFÉLAG NÁMSMANNA
LAGNIR
OFNATÖFLUR OG TENGIMYND

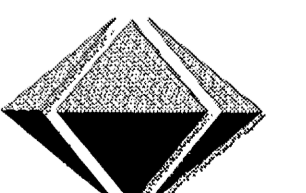

VERKFRÆÐISTOFA FRV
SKÓLAVÖRUBSTÍG 3, 101 REYKJAVÍK
Sími: 561 9040 OG 561 9043, FAX: 561 9044
NETFANG: víðsjá@ak.is
www.ak.is

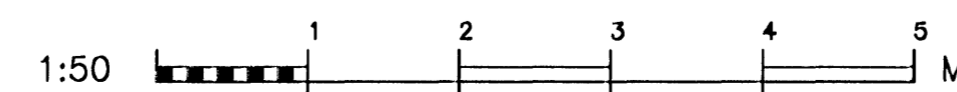

A	BRETING Á OFNASKRÁ	07.10.05	ÓH	FRANNAÐ	ÓH	TEKNAÐ	ÓH	MKV.	1:50	VERKUR	V-06-001
ÚTGÁFA		DAGS.	NAVN	TEKNAÐ	ÓH	FRANNAÐ	ÓH	SKALA	L-11 I GLDI	TEKNI. NR.	P-23A
								DAGS	5.10.2006		