


OFNATAFLA		1. HÆÐ												
dT = 40														
NÚMÉR	STADSETNING	VARMAP.	OFNAVAL	HÆÐ	LENGD	ÞYKKT	AFKÓST	TENGING	OFNLOKI	OFNAFESTINGAR			ATHUGASEMDIR	
		W		mm	mm	mm	W			A vegg, steyptan	A vegg, léttan	A gólf		
1.01	Anddyri	552	Voryl B-60/50	600	500	70	513	AB	Túrlöki	X				
1.02	Stofa	1.282	Voryl E-30/140	300	1400	160	1.609	CB	Túrlöki	X				
1.03	Svefnherbergi	520	Voryl A-50/100	500	1000	50	630	AD	Túrlöki	X				
1.04	Svefnherbergi	520	Voryl A-50/100	500	1000	50	630	AD	Túrlöki	X				
1.05	Baðherbergi	235	Voryl A-50/60	500	600	50	378	CD	Túrlöki		X			
1.06	Geymsla	293	Voryl A-50/60	500	600	50	378	CD	Túrlöki	X				
1.07	Anddyri	552	Voryl B-60/40	600	400	70	410	CD	Túrlöki	X				
1.08	Stofa	1.282	Voryl C-30/140	300	1400	100	1.114	AD	Túrlöki	X				
1.09	Svefnherbergi	434	Voryl A-60/100	600	1000	50	733	CB	Túrlöki	X				
1.10	Baðherbergi	235	Voryl A-50/60	500	600	50	378	CD	Túrlöki		X			
1.11	Geymsla	293	Voryl A-50/60	500	600	50	378	AB	Túrlöki	X				
1.12	Anddyri	521	Voryl B-60/40	600	400	70	410	AB	Túrlöki	X				
1.13	Stofa	1.282	Voryl C-30/140	300	1400	100	1.114	CB	Túrlöki	X				
1.14	Svefnherbergi	434	Voryl A-60/100	600	1000	50	733	AD	Túrlöki	X				
1.15	Baðherbergi	235	Voryl A-50/60	500	600	50	378	AB	Túrlöki		X			
1.16	Geymsla	293	Voryl A-50/60	500	600	50	378	CD	Túrlöki	X				
1.17	Tækniými	3.430	Voryl B-50/280	500	2800	70	2.503	CB	Túrlöki	X				
Heildar		12.392					12.667							

OFNATAFLA		2. HÆÐ												
dT = 40														
NÚMÉR	STADSETNING	VARMAP.	OFNAVAL	HÆÐ	LENGD	ÞYKKT	AFKÓST	TENGING	OFNLOKI	OFNAFESTINGAR			ATHUGASEMDIR	
		W		mm	mm	mm	W			A vegg, steyptan	A vegg, léttan	A gólf		
2.01	Anddyri	552	Voryl B-60/50	600	500	70	513	AB	Túrlöki	X				
2.02	Stofa	1.169	Voryl E-30/140	300	1400	160	1.609	AD	Túrlöki	X				
2.03	Svefnherbergi	530	Voryl A-50/100	500	1000	50	630	AD	Túrlöki					
2.04	Svefnherbergi	530	Voryl A-50/100	500	1000	50	630	AD	Túrlöki	X				
2.05	Baðherbergi	211	Voryl A-50/60	500	600	50	378	CD	Túrlöki		X			
2.06	Geymsla	562	Voryl A-50/60	500	600	50	378	CD	Túrlöki	X				
2.07	Anddyri	521	Voryl B-60/40	600	400	70	410	CD	Túrlöki	X				
2.08	Stofa	1.169	Voryl C-30/140	300	1400	100	1.114	CB	Túrlöki	X				
2.09	Svefnherbergi	399	Voryl A-60/100	600	1000	50	733	CB	Túrlöki	X				
2.10	Baðherbergi	211	Voryl A-50/60	500	600	50	378	CD	Túrlöki		X			
2.11	Geymsla	268	Voryl A-50/60	500	600	50	378	AB	Túrlöki	X				
2.12	Anddyri	521	Voryl B-60/40	600	400	70	410	AB	Túrlöki	X				
2.13	Stofa	1.169	Voryl C-30/140	300	1400	100	1.114	AD	Túrlöki	X				
2.14	Svefnherbergi	399	Voryl A-60/100	600	1000	50	733	AD	Túrlöki	X				
2.15	Baðherbergi	211	Voryl A-50/60	500	600	50	378	AB	Túrlöki		X			
2.16	Geymsla	268	Voryl A-50/60	500	600	50	378	CD	Túrlöki	X				
2.17	Anddyri	521	Voryl B-60/50	600	500	70	513	CD	Túrlöki	X				
2.18	Stofa	1.169	Voryl C-30/140	300	1400	100	1.114	CB	Túrlöki	X				
2.19	Svefnherbergi	399	Voryl A-60/100	600	1000	50	733	CB	Túrlöki	X				
2.20	Baðherbergi	211	Voryl A-50/60	500	600	50	378	CD	Túrlöki		X			
2.21	Geymsla	268	Voryl A-50/100	500	1000	50	630	CB	Túrlöki	X				
Heildar		11.258					13.532							

OFNATAFLA		3. HÆÐ												
dT = 40														
NÚMÉR	STADSETNING	VARMAP.	OFNAVAL	HÆÐ	LENGD	ÞYKKT	AFKÓST	TENGING	OFNLOKI	OFNAFESTINGAR			ATHUGASEMDIR	
		W		mm	mm	mm	W			A vegg, steyptan	A vegg, léttan	A gólf		
3.01	Anddyri	552	Voryl B-60/50	600	500	70	513	AB	Túrlöki	X				
3.02	Stofa	1.169	Voryl E-30/140	300	1.400	160	1.609	AD	Túrlöki	X				
3.03	Svefnherbergi	530	Voryl A-50/100	500	1.000	50	630	AD	Túrlöki	X				
3.04	Svefnherbergi	530	Voryl A-50/100	500	1.000	50	630	AD	Túrlöki	X				
3.05	Baðherbergi	211	Voryl A-50/60	500	600	50	378	CD	Túrlöki		X			
3.06	Geymsla	562	Voryl A-50/60	500	600	50	378	CD	Túrlöki	X				
3.07	Anddyri	521	Voryl B-60/40	600	400	70	410	CD	Túrlöki	X				
3.08	Stofa	1.169	Voryl C-30/140	300	1.400	100	1.114	CB	Túrlöki	X				
3.09	Svefnherbergi	399	Voryl A-60/100	600	1.000	50	733	CB	Túrlöki	X				
3.10	Baðherbergi	211	Voryl A-50/60	500	600	50	378	CD	Túrlöki		X			
3.11	Geymsla	268	Voryl A-50/60	500	600	50	378	AB	Túrlöki	X				
3.12	Anddyri	521	Voryl B-60/40	600	400	70	410	AB	Túrlöki	X				
3.13	Stofa	1.169	Voryl C-30/140	300	1.400	100	1.114	AD	Túrlöki	X				
3.14	Svefnherbergi	399	Voryl A-60/100	600	1.000	50	733	AD	Túrlöki	X				
3.15	Baðherbergi	211	Voryl A-50/60	500	600	50	378	AB	Túrlöki		X			
3.16	Geymsla	268	Voryl A-50/60	500	600	50	378	CD	Túrlöki	X				
3.17	Anddyri	521	Voryl B-60/50	600	500	70	513	CD	Túrlöki	X				
3.18	Stofa	1.169	Voryl C-30/140	300	1.400	100	1.114	CB	Túrlöki	X				
3.19	Svefnherbergi	399	Voryl A-60/100	600	1.000	50	733	CB	Túrlöki	X				
3.20	Baðherbergi	211	Voryl A-50/60	500	600	50	378	CD	Túrlöki		X			
3.21	Geymsla	268	Voryl A-50/100	500	1.000	50	630	CB	Túrlöki	X				
Heildar		11.258					13.532							

SKEMATISK TENGIMYND

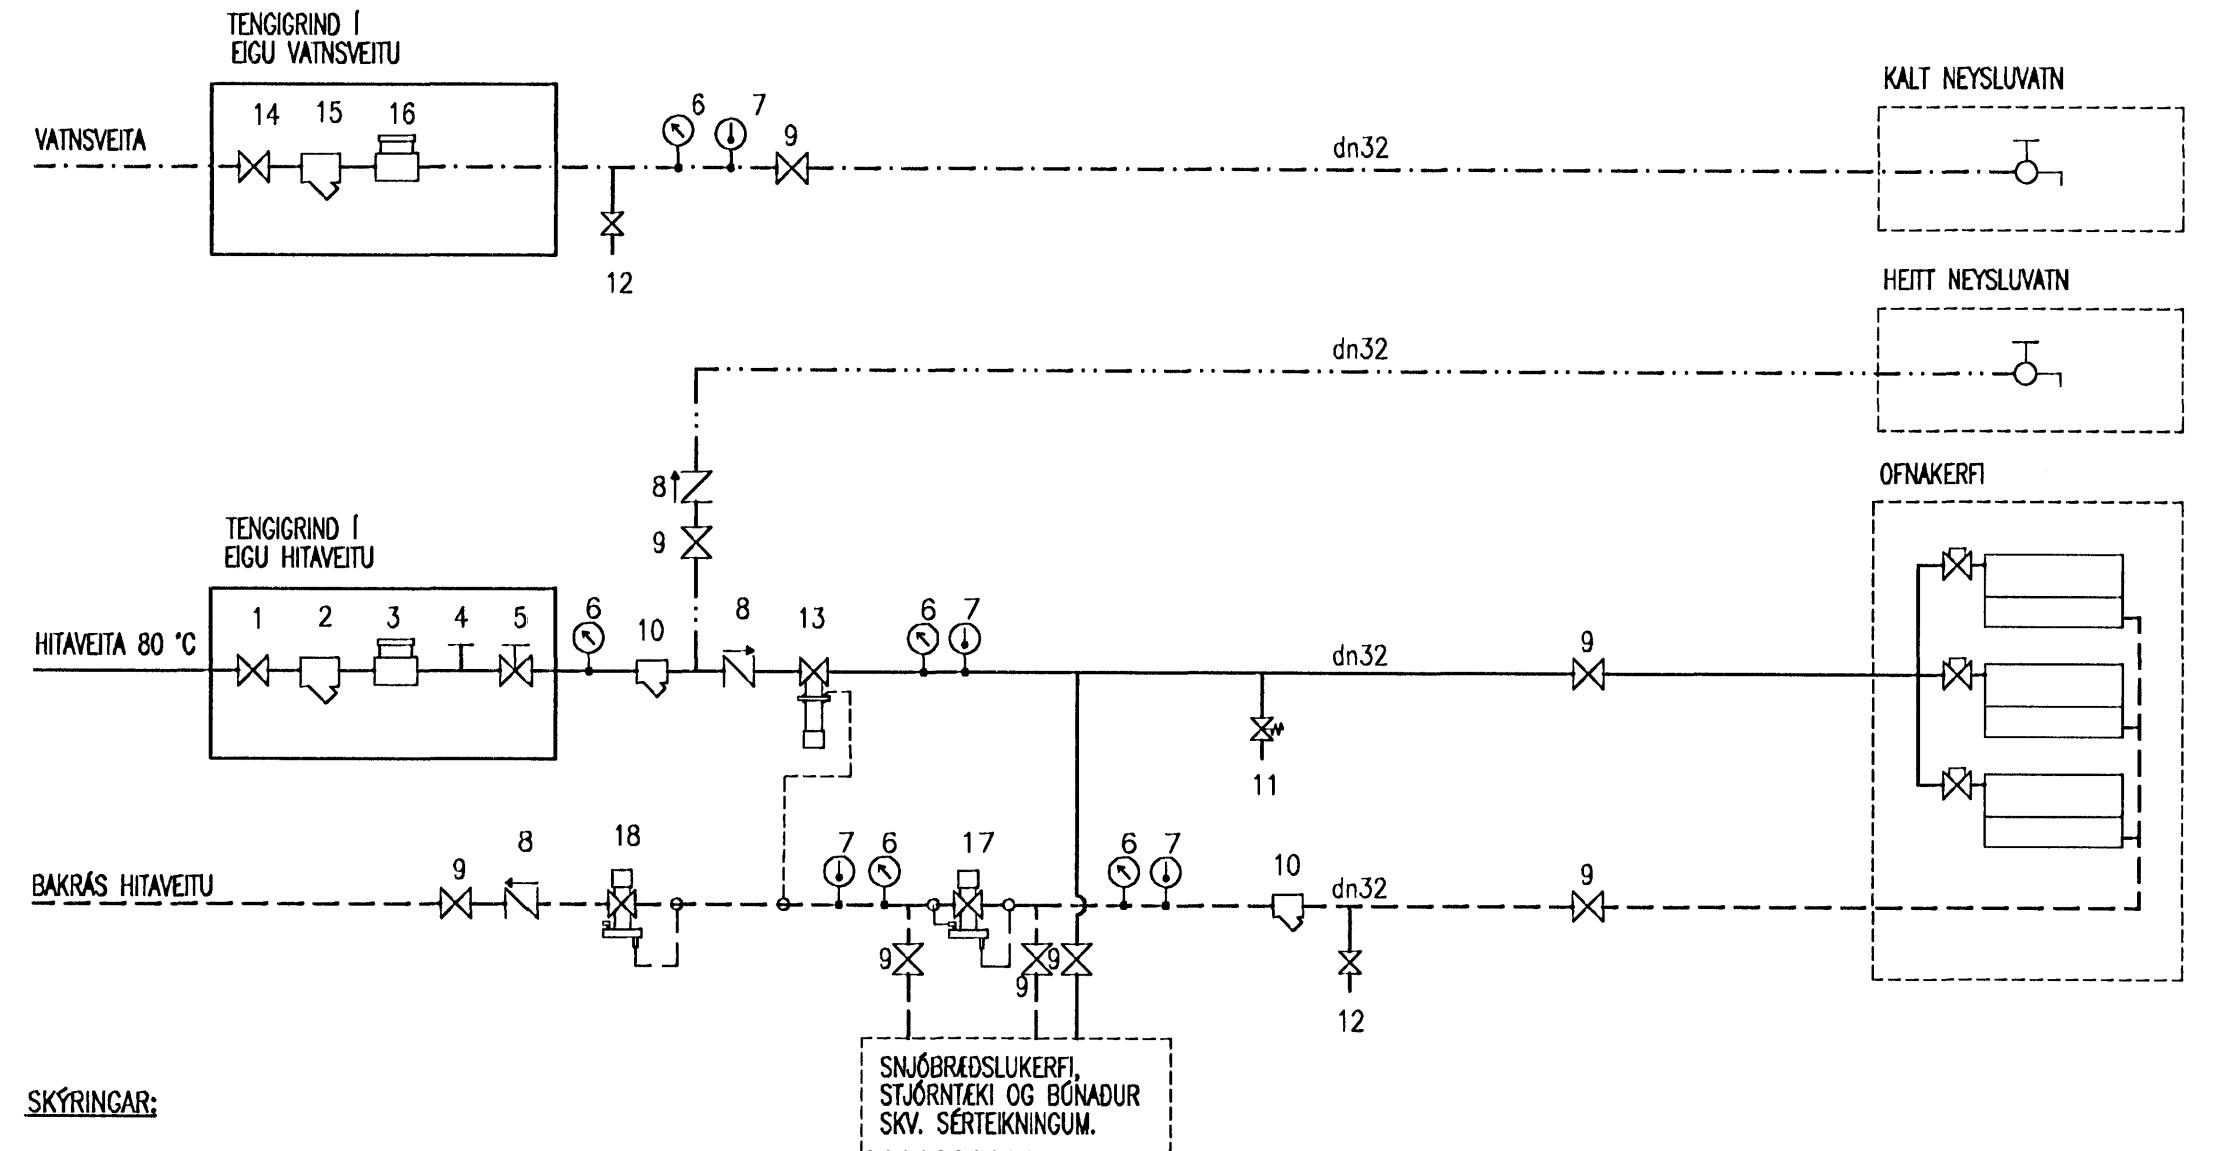

SKÝRINGAR:

1. INNTAKSLOKI HITAVEITU
2. INNTAKSSÍA HITAVEITU
3. MÆLI HITAVEITU
4. MÆLISTÓTUR
5. LOKI SKILUR MILLI HITAVEITU OG LAGNAKERFIS HÖSS
6. ÞRÝSTINGSMÆLI
7. HITAMÆLI
8. EINSTREYMSLOKI
9. KÓLULOKI
10. SÍA
11. ÖRYGGISLOKI #15 ÖPNI VÍÐ 6 BAR
12. TENINGARLOKI MED SLÖNGUSTÓT
13. ÞRÝSTJAFNARI DANFOSS AVP 15 MISUNAPR. 0.2 BAR
14. INNTAKSLOKI VAINSVETU
15. INNTAKSSÍA VAINSVETU
16. MÆLI EÐA PLASS FYRIR MÆLI VAINSVETU
17. DANFOSS AVDO 15 - TENGDUR SEM FRAMHJÁHLAUPSLOKI
18. DANFOSS AVDA 15 - TENGDUR SEM MÖÞRÝSTJAFNARI

Samykkt bann

21 DES. 2007

Byggingfulltrúinn í Hafnarfirði  
F.h. Sigurbjartur Halldórsson


Tilvísanir:

- Sjá skýringar á teikningu P-00  
Sjá grunnlagir á teikningu P-10  
Sjá grunnmyndir lagna á teikningum P-11, P-13 og P-15  
Sjá kerfismyndir lagna á teikningum P-12, P-14 og P-16  
Sjá yfirlitsmynd hitalagna P-20  
Sjá yfirlitsmynd neysluvatnslagna P-21  
Sjá kerfismynd skóplagna P-22  
Sjá ofnatöflur og tengimynd á teikningu P-23


ÖLL UPPGEFIN MÁL Á  
LÖGNUM ERU INNANMÁL

BJARKAVELLIR 5- HÚS F, HAFNARFIRÐI

BYGGINGAFÉLAG NÁMSMANNA  
LAGNIR  
OFNATÖFLUR OG TENGIMYND

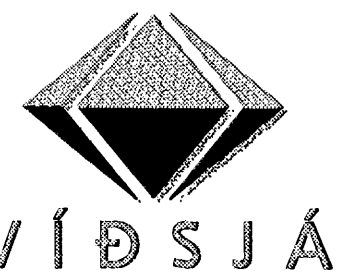

VERKFRÆÐISTOFA FRV  
SKÓLAVÖRÐUSTÍG 3, 101 REYKJAVÍK  
SÍMI: 561 9040 OG 561 9043, FAX: 561 9044  
NETFANG: vidoja@ak3.is  
www.ak3.is

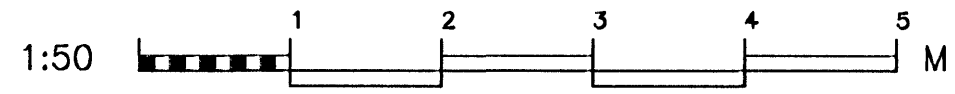

A	BREITING Á OFNASKRÁ	5.10.2007	ÓH	HANNAÐ	TEKNAÐ	MKV.	1:50	VERUR	V-06-01
ÚTGÁFA	DAGS.	NAMN	ÖSKA	SKV.	1-11	TEKNI. NR.	P-23A		