



GRUNNMYND STIGA 1:20  
Kjallari

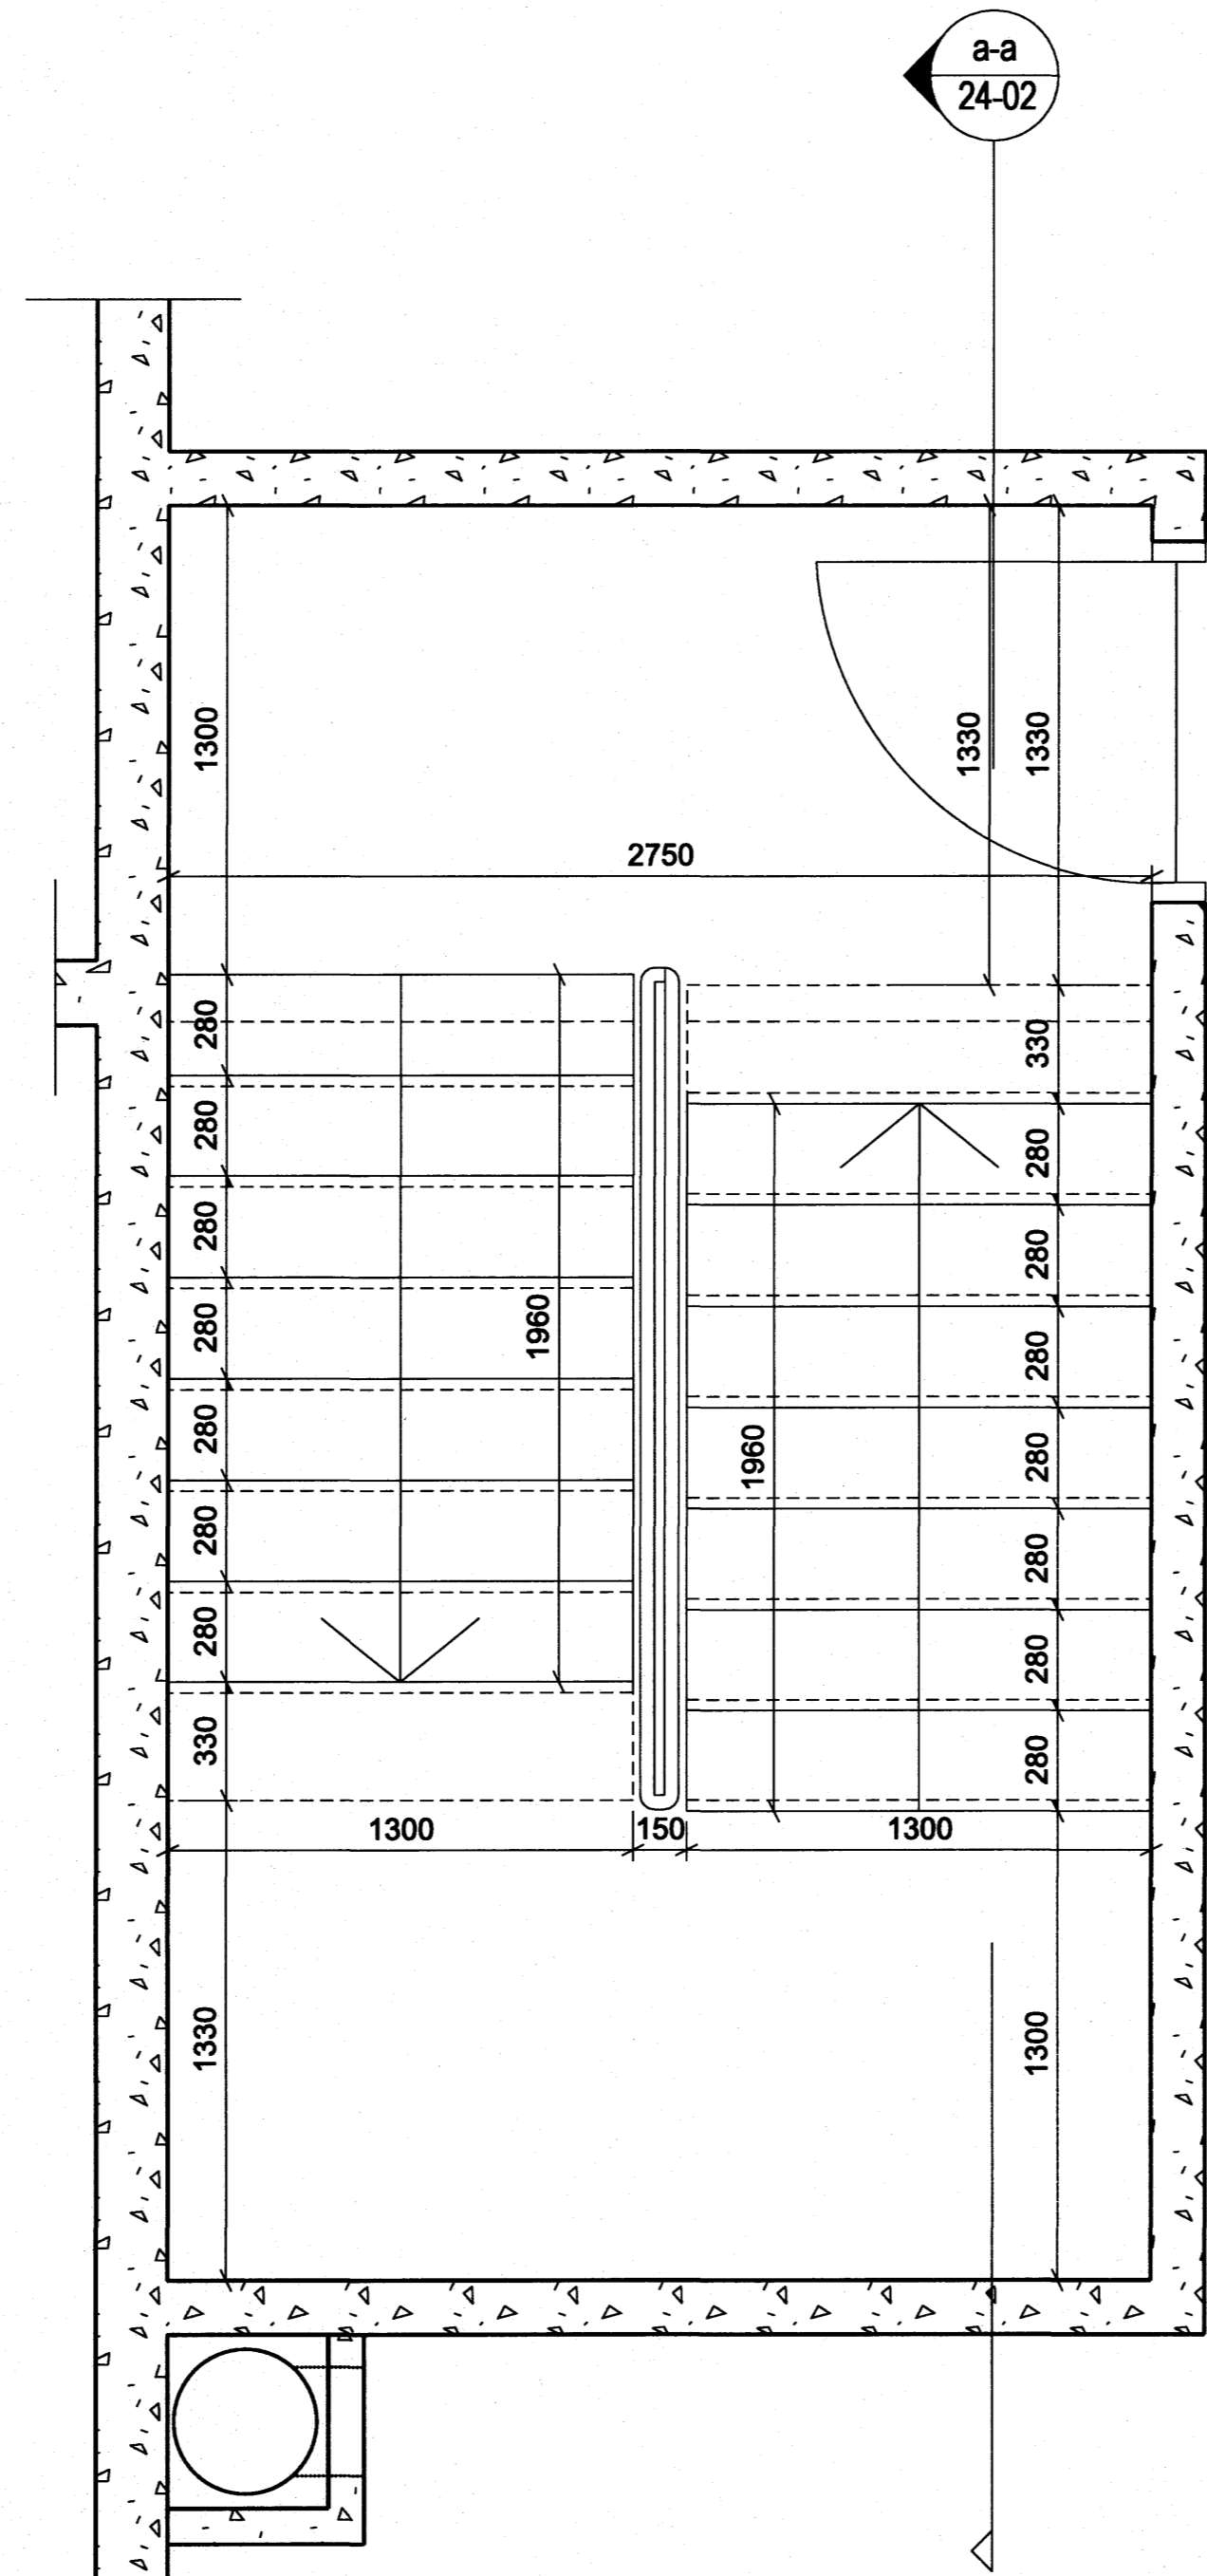

GRUNNMYND STIGA 1:20  
1-4 hæð

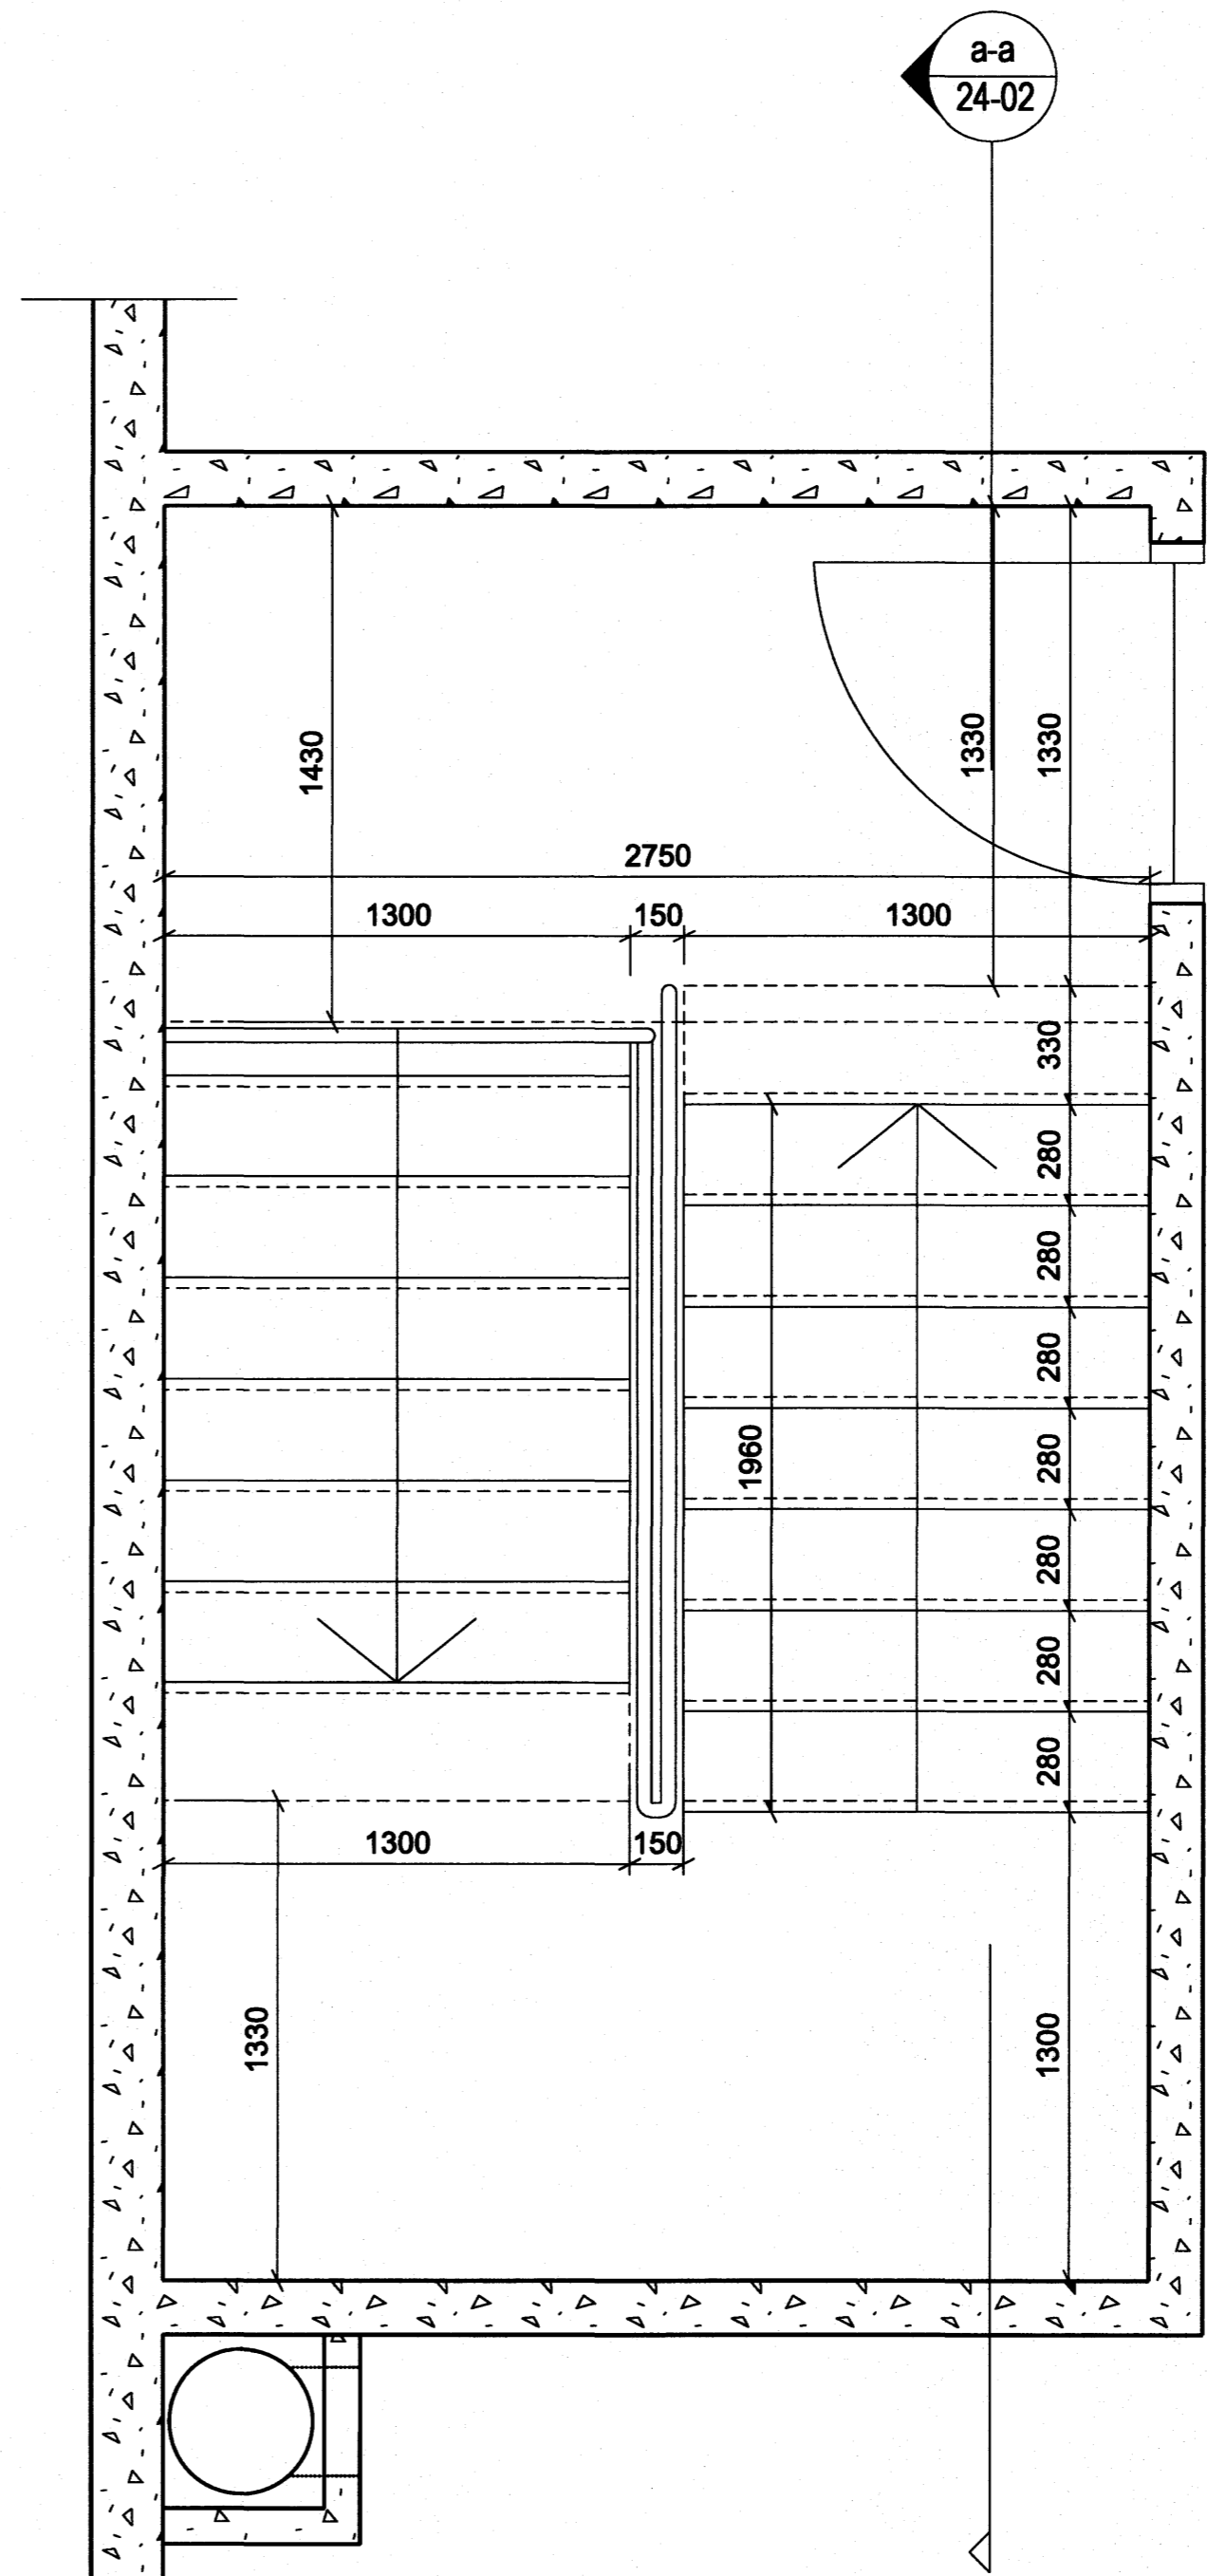

GRUNNMYND STIGA 1:20  
5 hæð

Samþykkt þann  
07 DES. 2007  
Byggingfulltrúinn í Hafnarfirði  
F.h. Sigurbjartur Halldórsson

ÚTGÁFA	TEKNIÐ	SAMMYKKT	LDAGB
ÞREYTINGAR			

ASK Arkitektar  
Gönguölu 9  
101 Reykjavík  
Sími 515 0300  
Fax: 515 0319  
www.ask.is

Artan aðalhöfundur:  
Páll Gunnlaugsson Arkitekt FAI, kl. 2 77551-2558



VERKTEIKNINGAR  
ESKIVELLIR 13

VERKFRÖ	MRV. I A1
ÞREYTINGAR	1:20
Stigi og handrið	TEKNIÐ
Grunnmynd	SS
	DAGB
	23.07.2007
VERKFR.	ÚTGÁFA
0737	24-01