




1
20-03 GRUNNMYND SVALA, 1:20

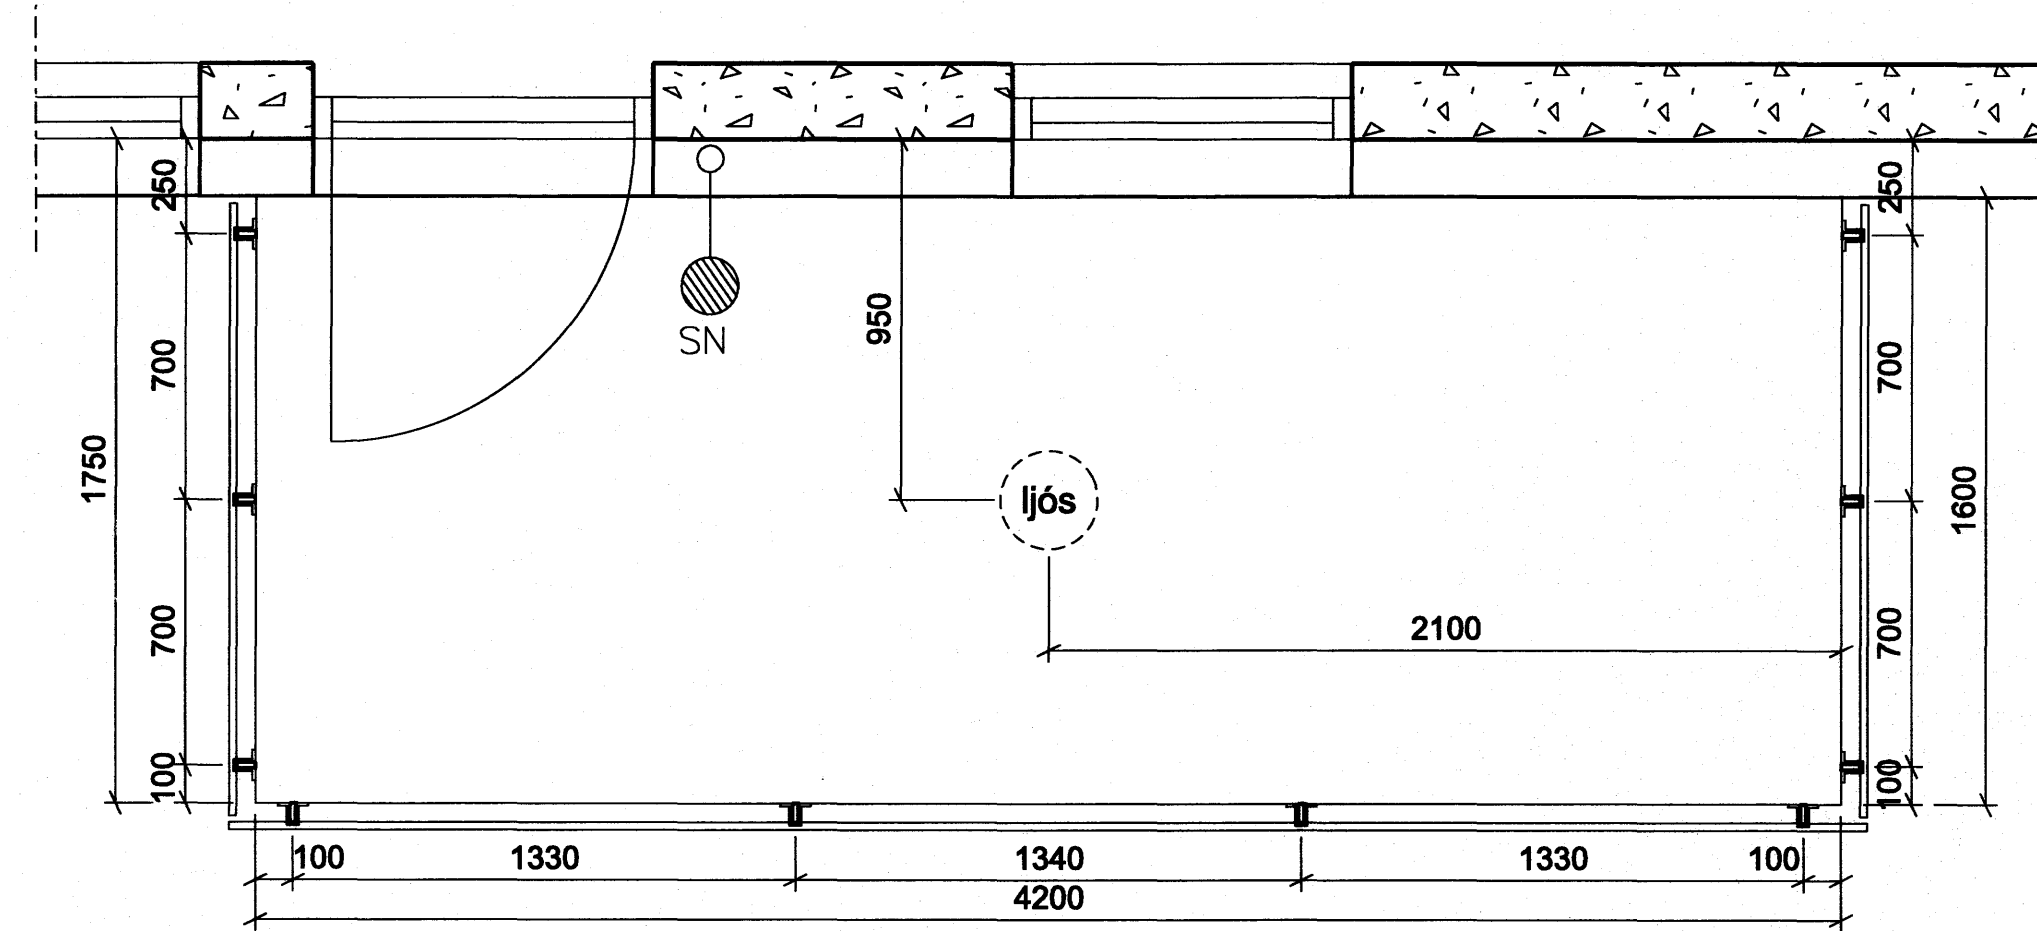

2
20-03 GRUNNMYND SVALA 1:20

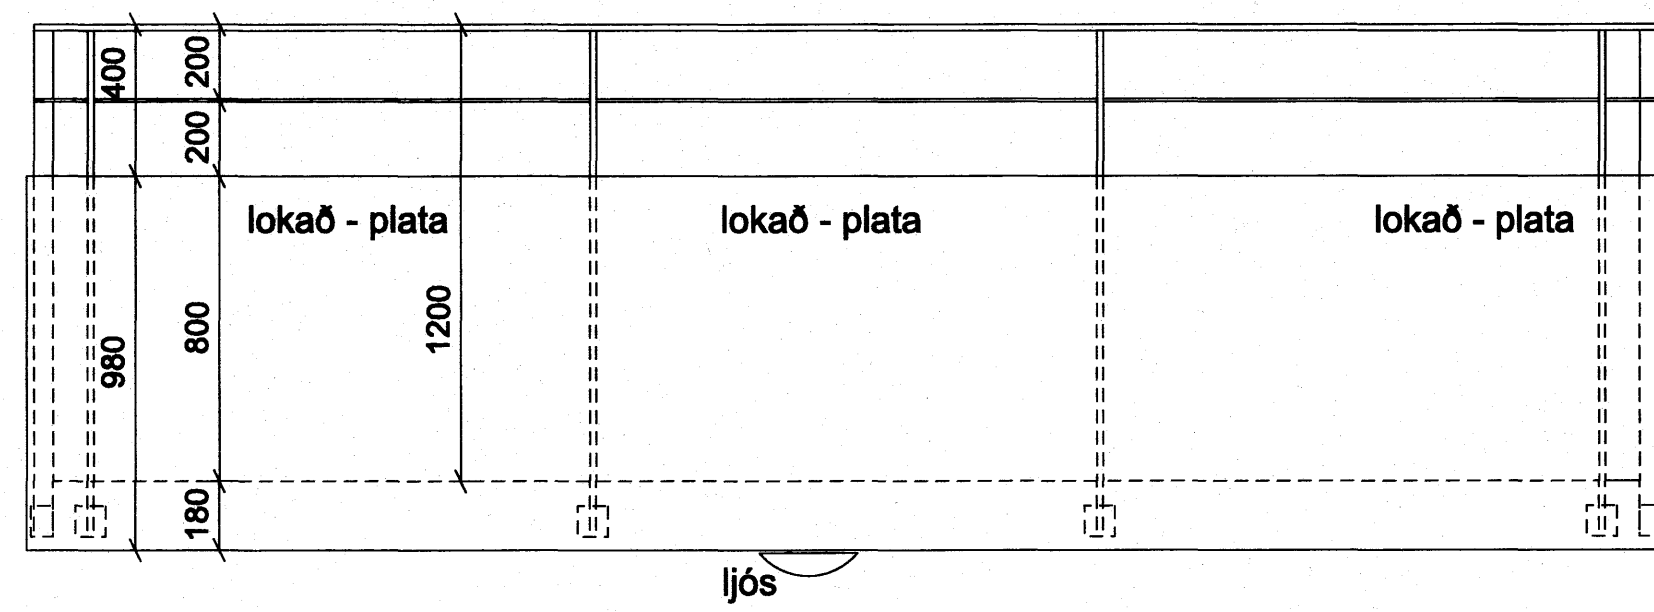

ÚTLIT SVALA, 1:20
Framan

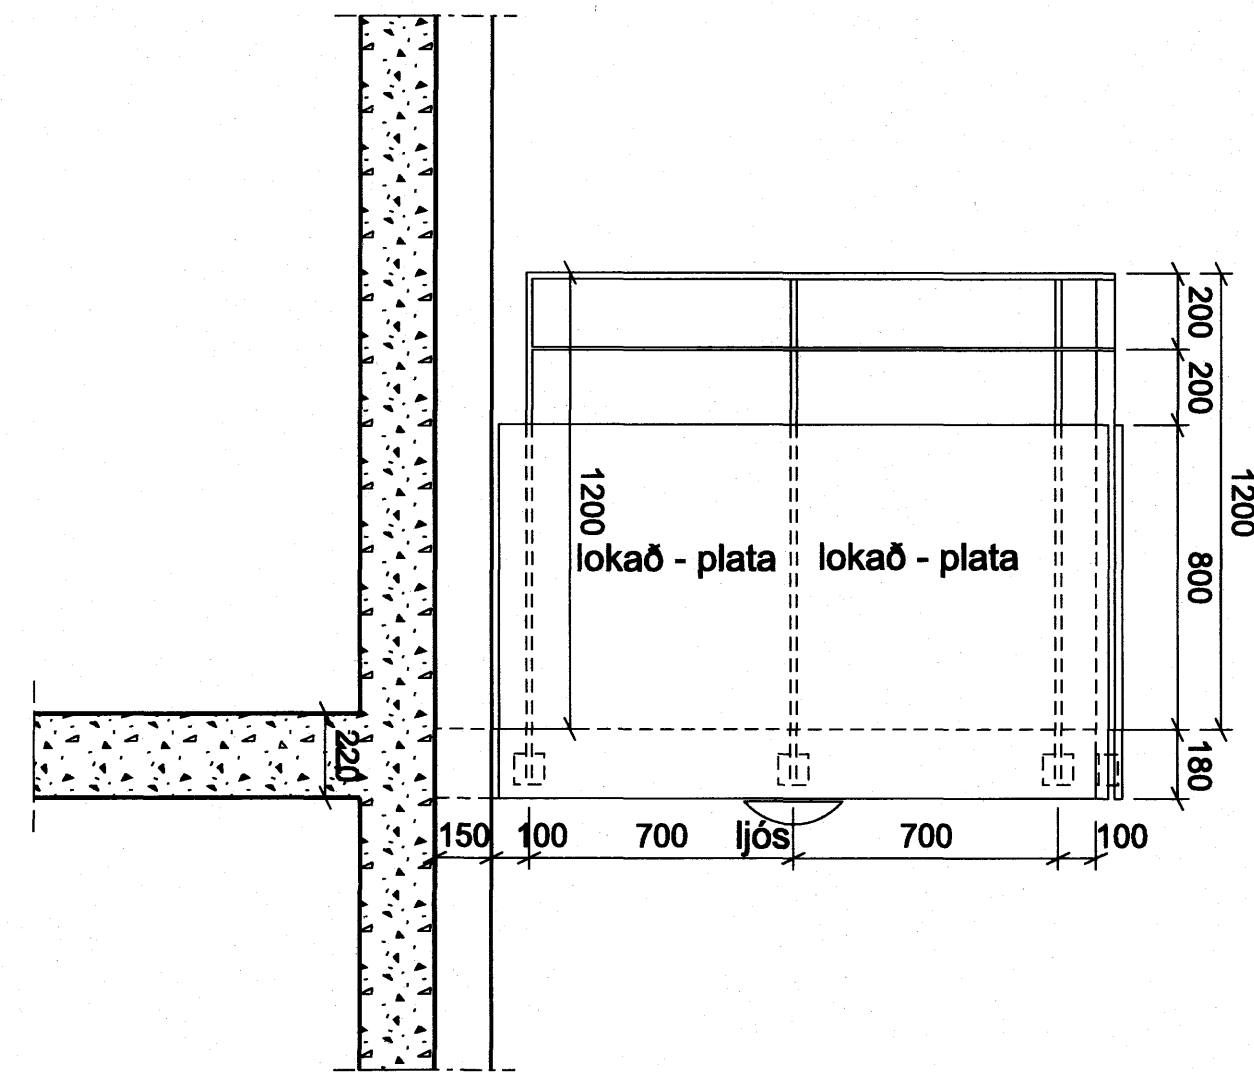

ÚTLIT SVALA, 1:20
Hlið

Samykktt þann
07 DES. 2007
Byggingfulltrúinn í Hafnarfróði
F.h. Sigurbjartur Halldórsson

ÓTGÁFA	TERNAÐ	ÍSAMPYKKT	ÍDAGR
BREYTINGAR			

ASK Arkitektar
Geisglú 9
101 Reykjavík
Sími 515 0300
Fax 515 0319
www.ask.is



Artun aðalhöfundur
Páll Gunnarsson arkitekt Pál, kt. 210551-2558

VERKTEIKNINGAR		MRV. Í A1
ESKIVELLIR 13		1:20
VERDEFSNI		TERNAÐ
HEITI TERNINGAR		SS
Svalir og handrið		DAGR
Grunnmynd og snið		23.07.2007
VERK NÚM.	NOMER TERNINGAR	ÓTGÁFA
0737	34-01	