



3 GRUNNMYND 1:20
Svalgangur 2-5. hæð

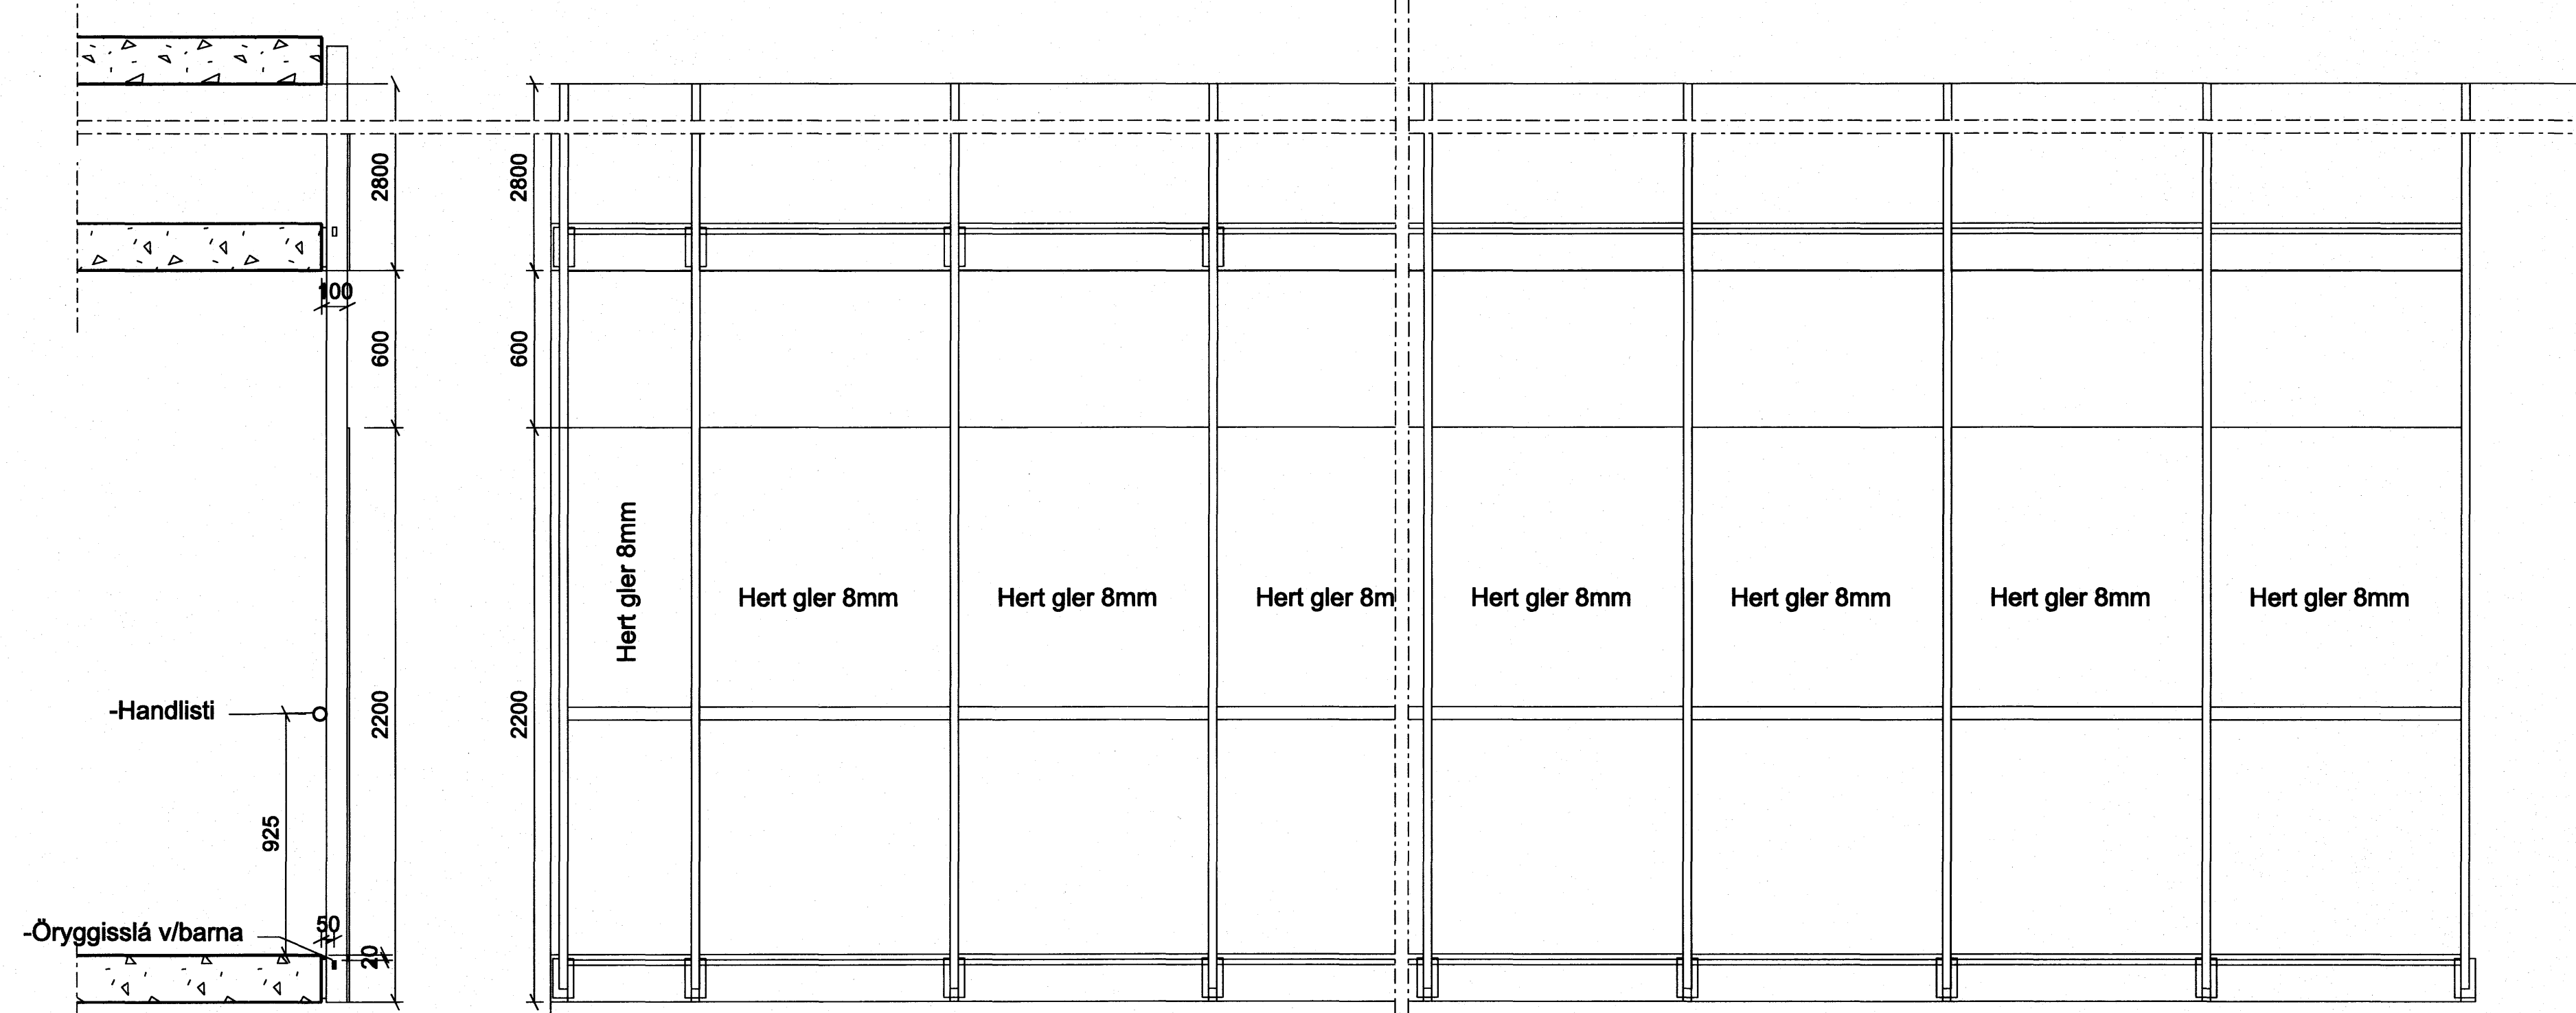


a-a SNEIÐING 1:20
34-02 Sníð í svalgang

1 ÚTLIT 1:20
34-02 útlit svalgangi

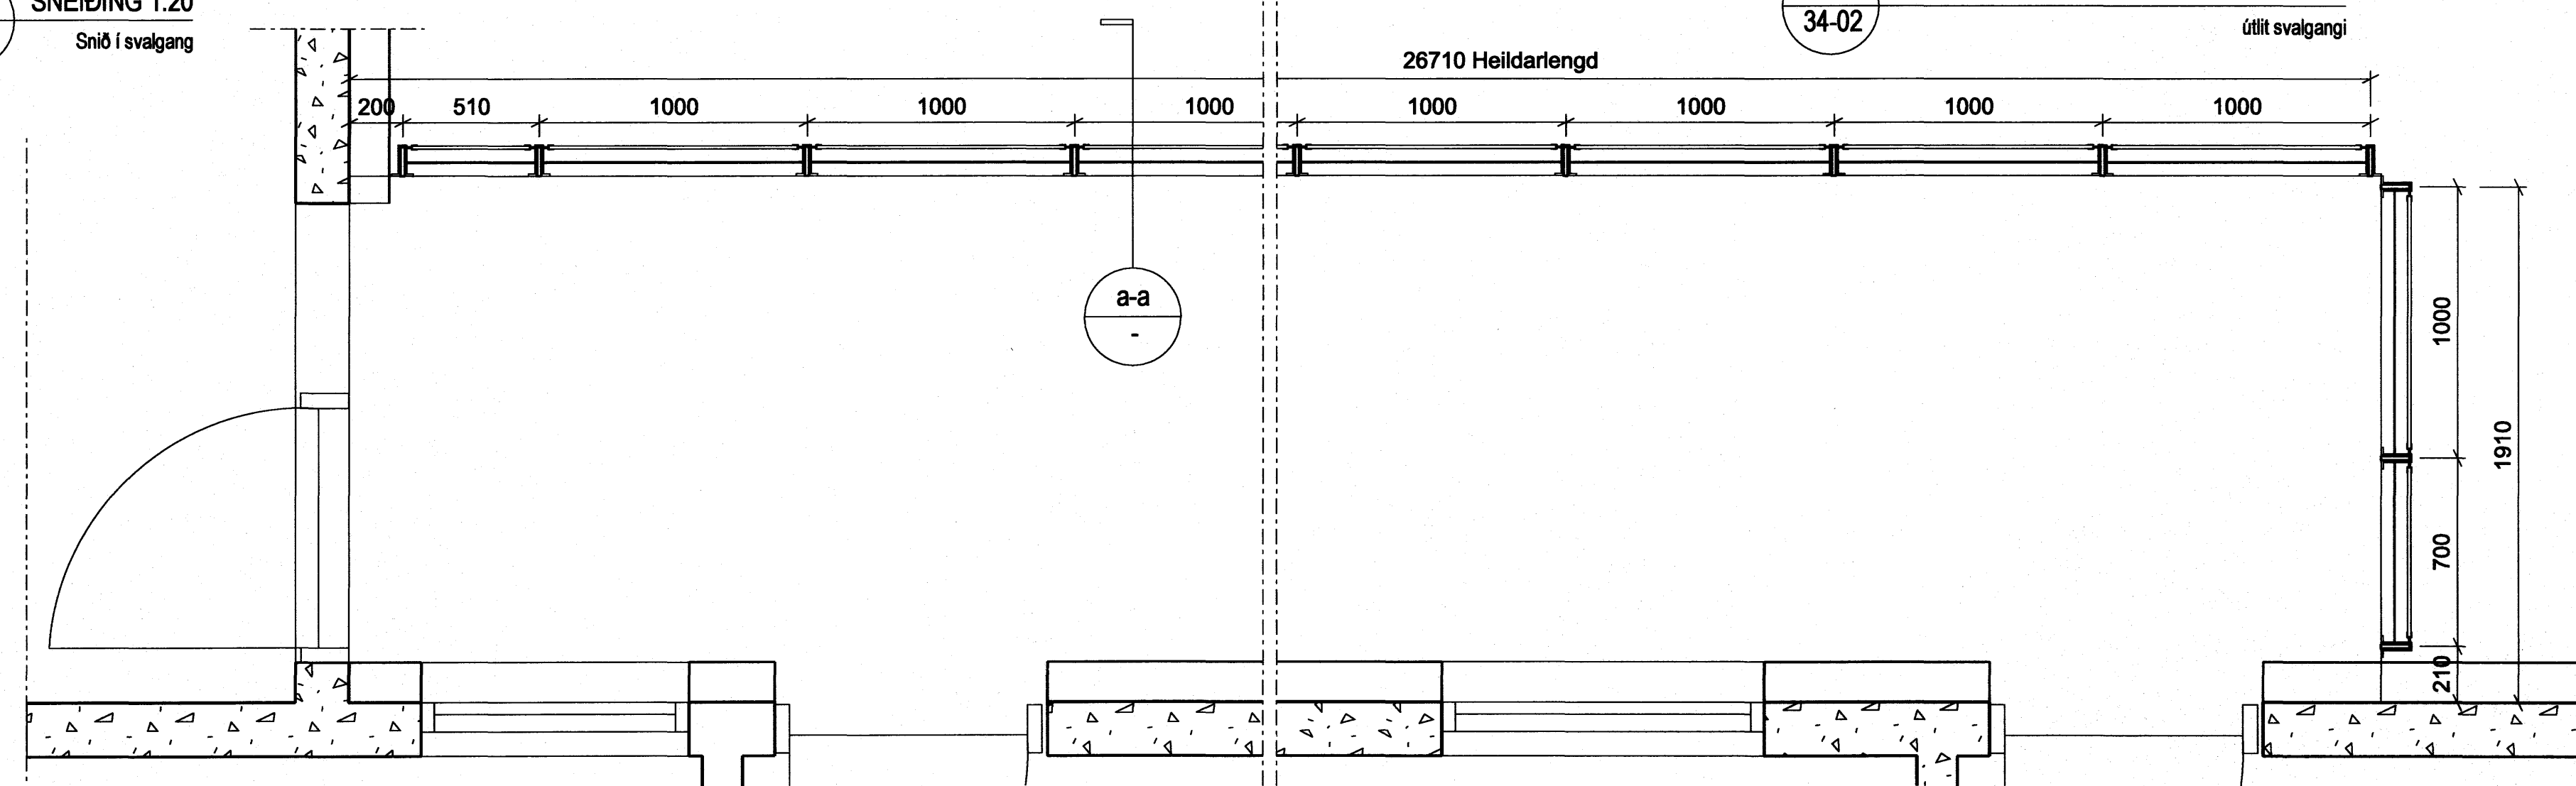

1 GRUNNMYND 1:20
Svalgangur 2-4. hæð

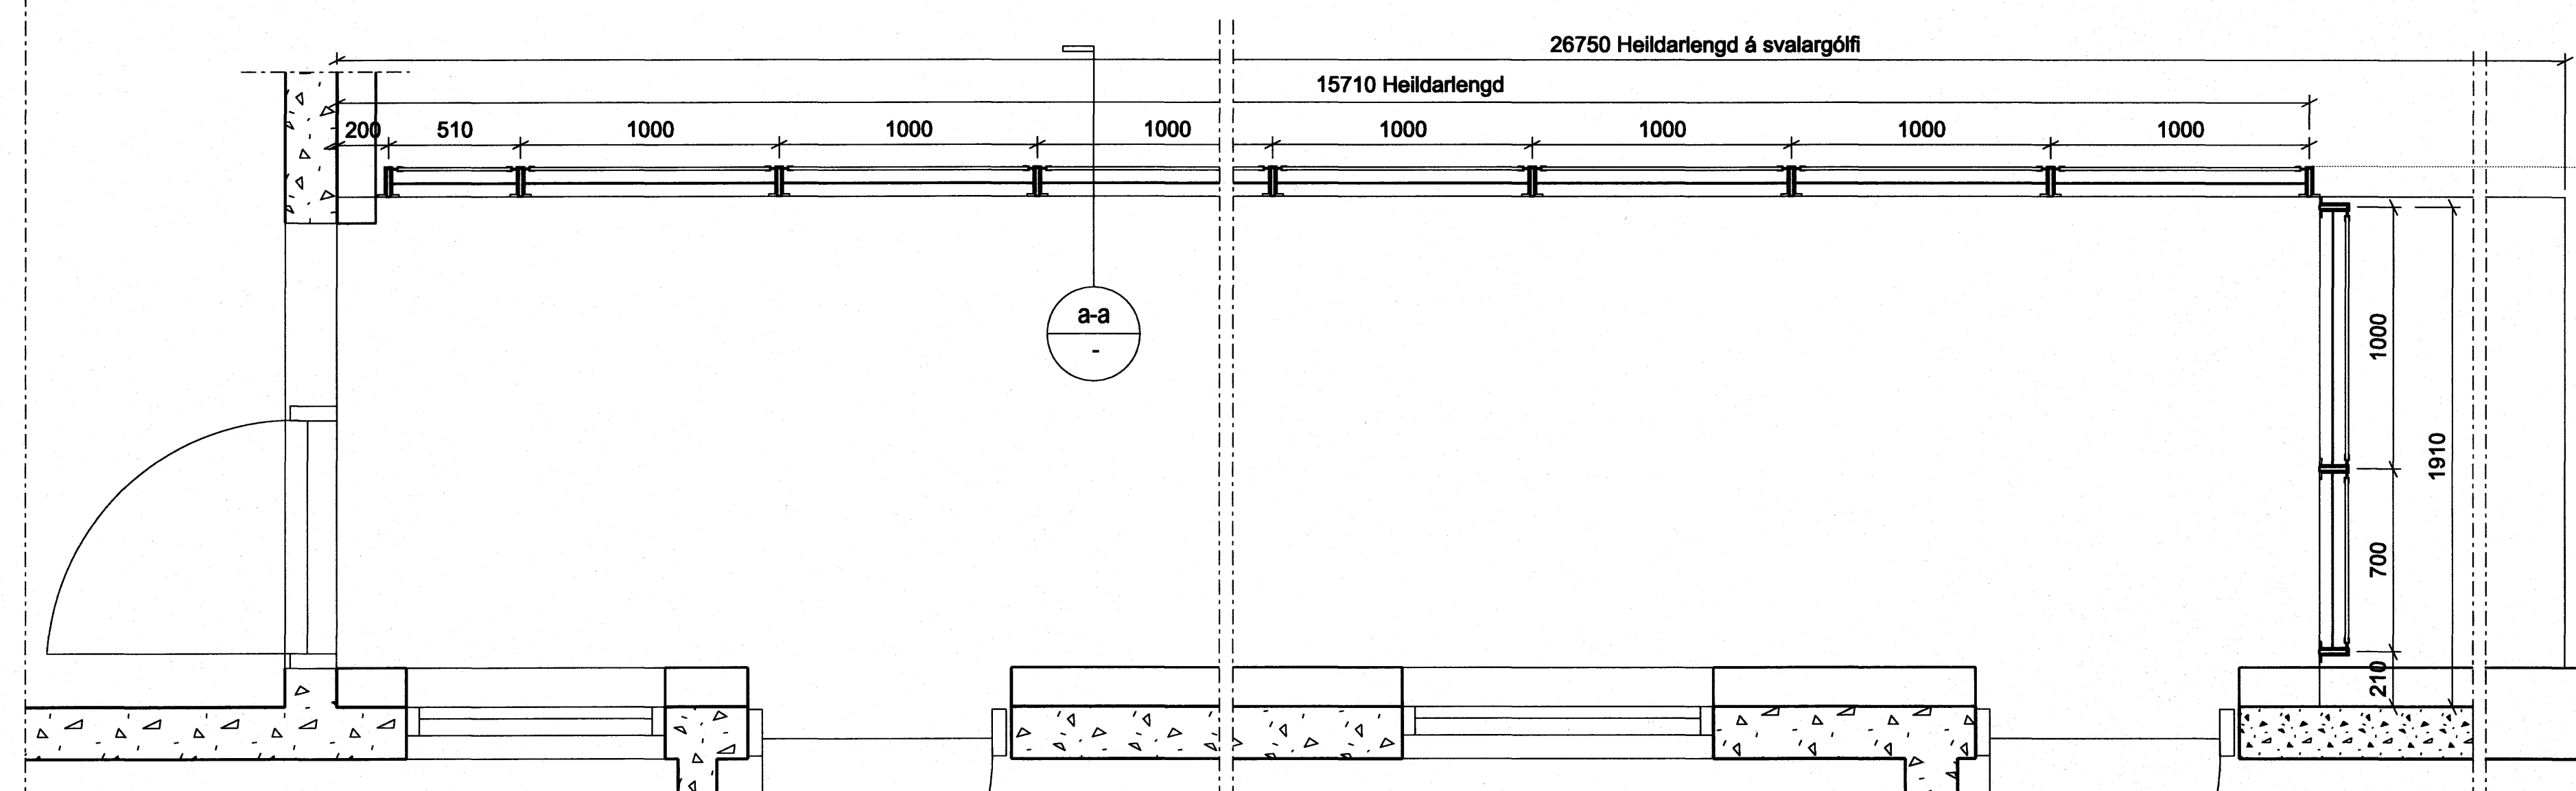

2 GRUNNMYND 1:20
Svalgangur 5. hæð

Samþykkt þann
07. DES. 2007
Byggingfulltrúinn í Hafnarfróð
F.h. Sigurbjartur Halldórsson

DTGAFI	TEKNAÐ	SAMÞYKKT	DAGI

ASK Arkitektar
Gönguálfu 9
101 Reykjavík
Sími 515 0300
Fax: 515 0318
www.ask.is



VERKTEIKNINGAR
ESKIVELLIR 13
Svalgangur

VERK NÚM.	NÚMÉR TEIKNINGAR	DTGAFI
0737	34-02	

MIV. I AT	1:20
TEKNAÐ	SS
DAGI	23.07.2007