LYKILMYND

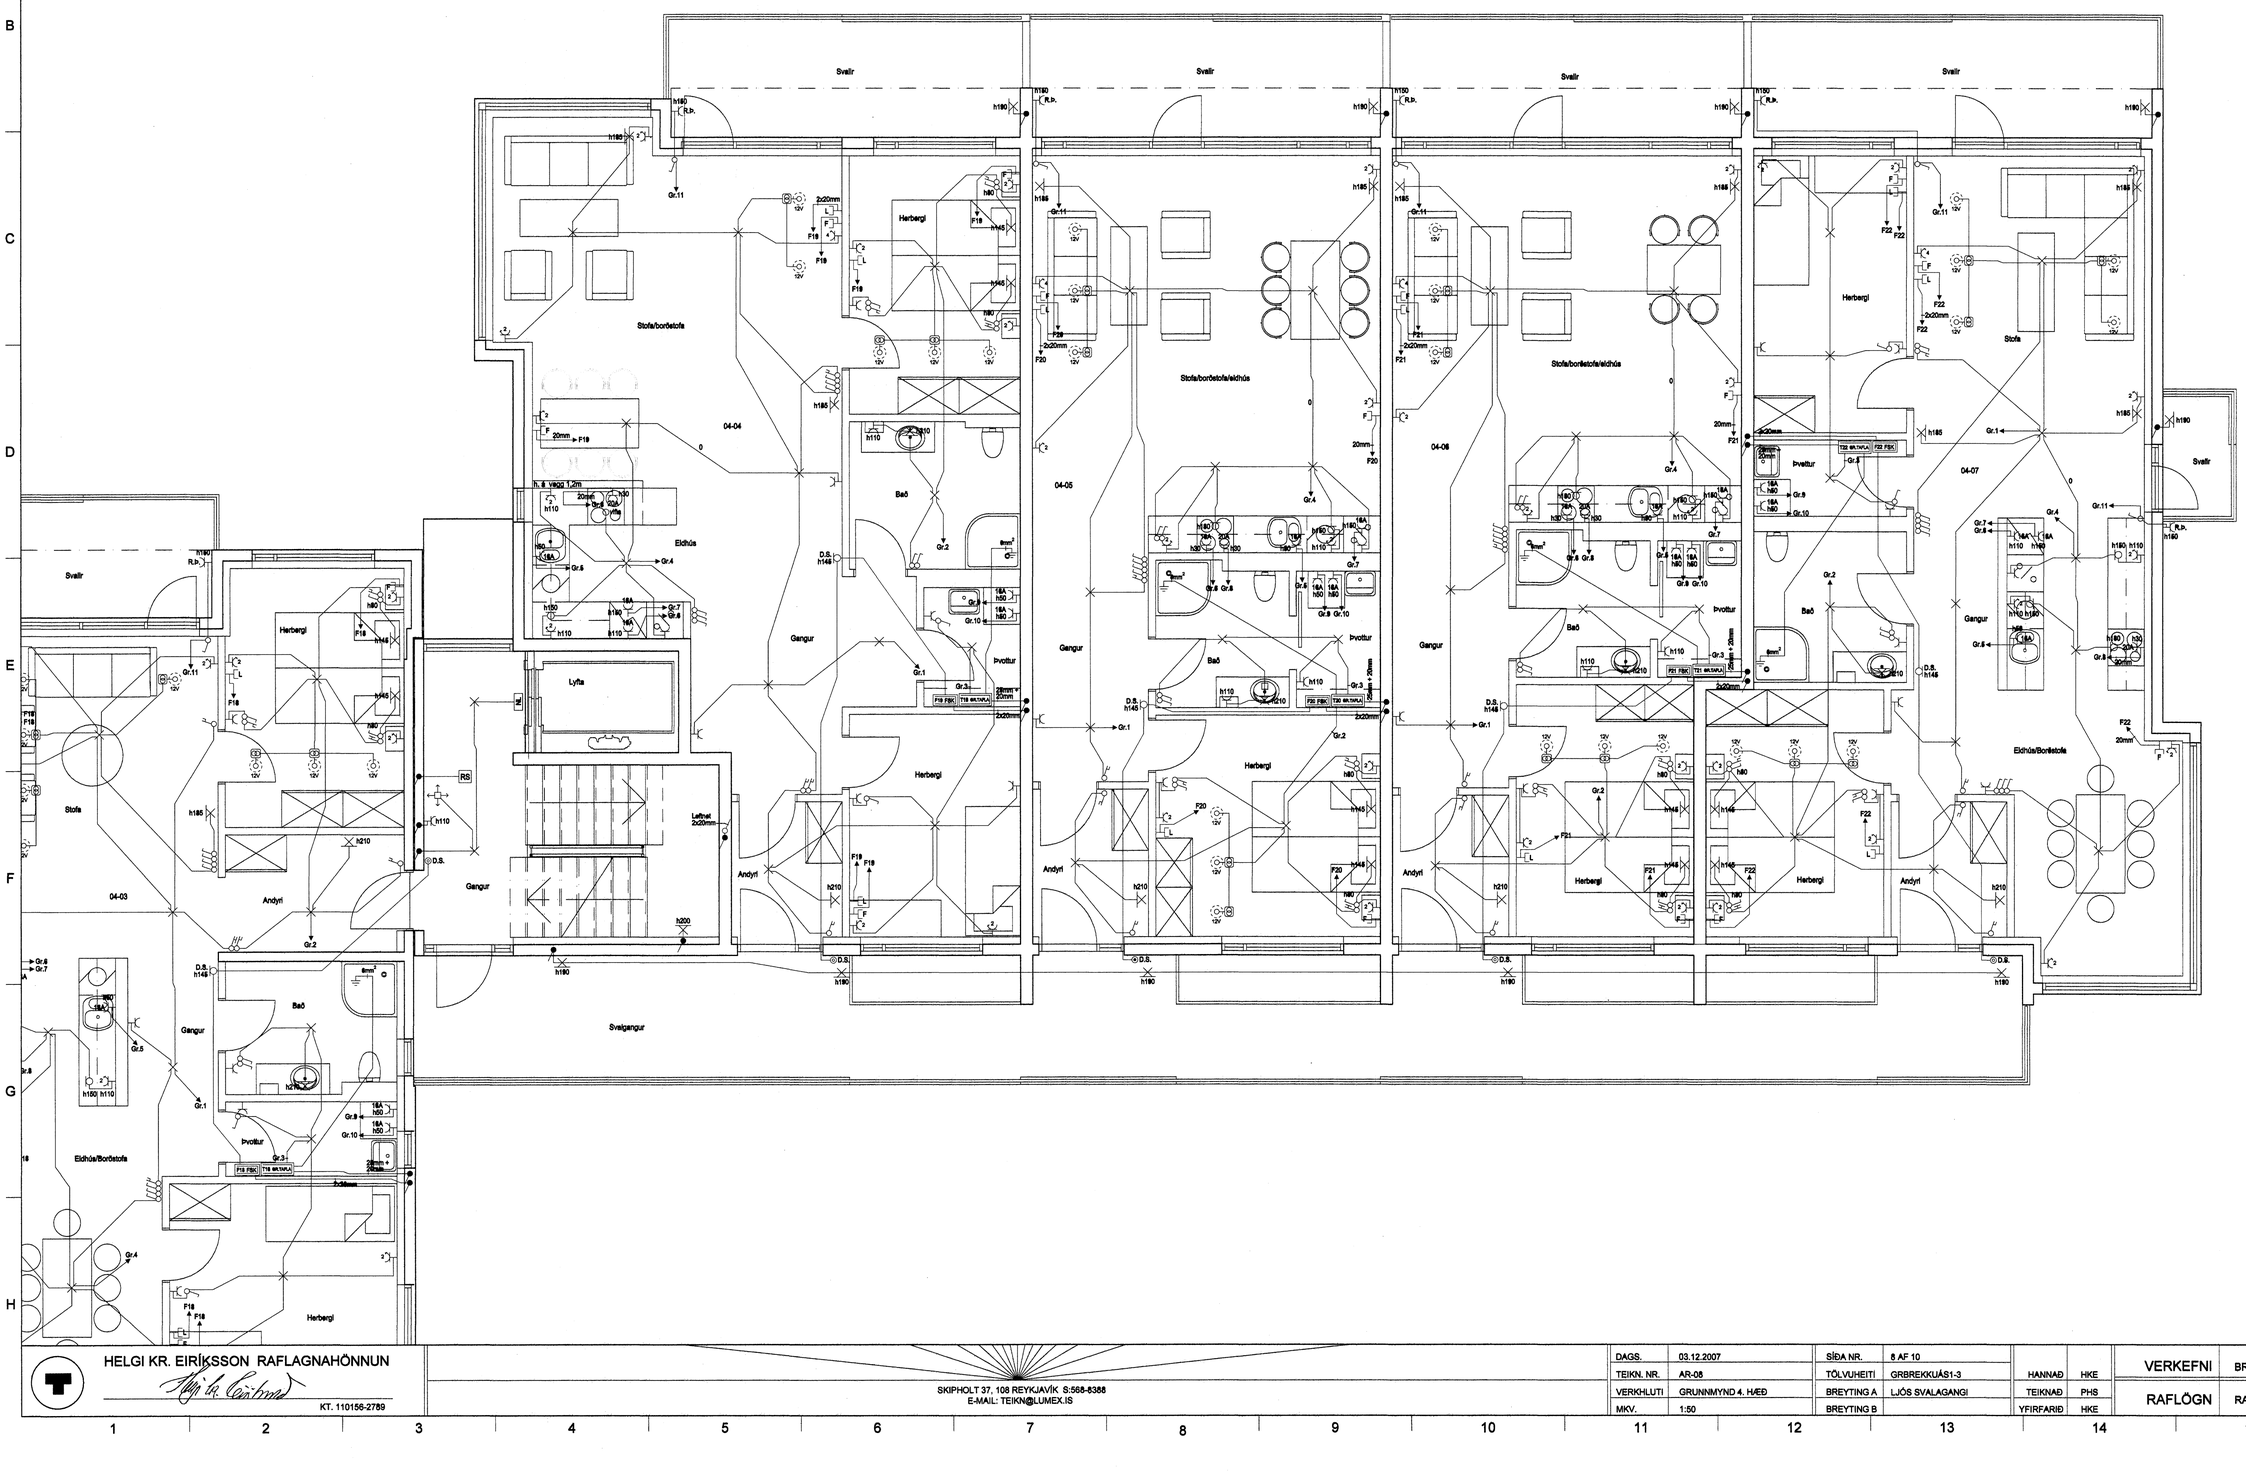

Móttekið: 7.12.07

HELGI KR. EIRÍKSSON RAFLAGNAHÖNNUN
KT. 110156-2789

SKIPHOLT 37, 108 REYKJAVÍK S:568-8388
E-MAIL: TEIKN@LUMEX.IS

DAGS.	03.12.2007	SÍÐA NR.	8 AF 10			VERKEFNI	BREKKUÁS 1-3, HAFNARFIRÐI
TEIKN. NR.	AR-05	TÖLVUHEITI	GRBREKKUÁS1-3	HANNAÐ	HKE		
VERKHLUTI	GRUNNMYND 4. HÆÐ	BREYTING A	LJÓS SVALAGANGI	TEIKNAÐ	PHS	RAFLÖGN	RAFLÖGN
MKV.	1:50	BREYTING B		YFIRFARIÐ	HKE		