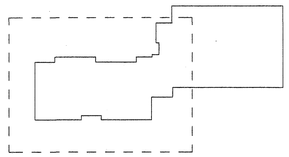

LYKILMYND

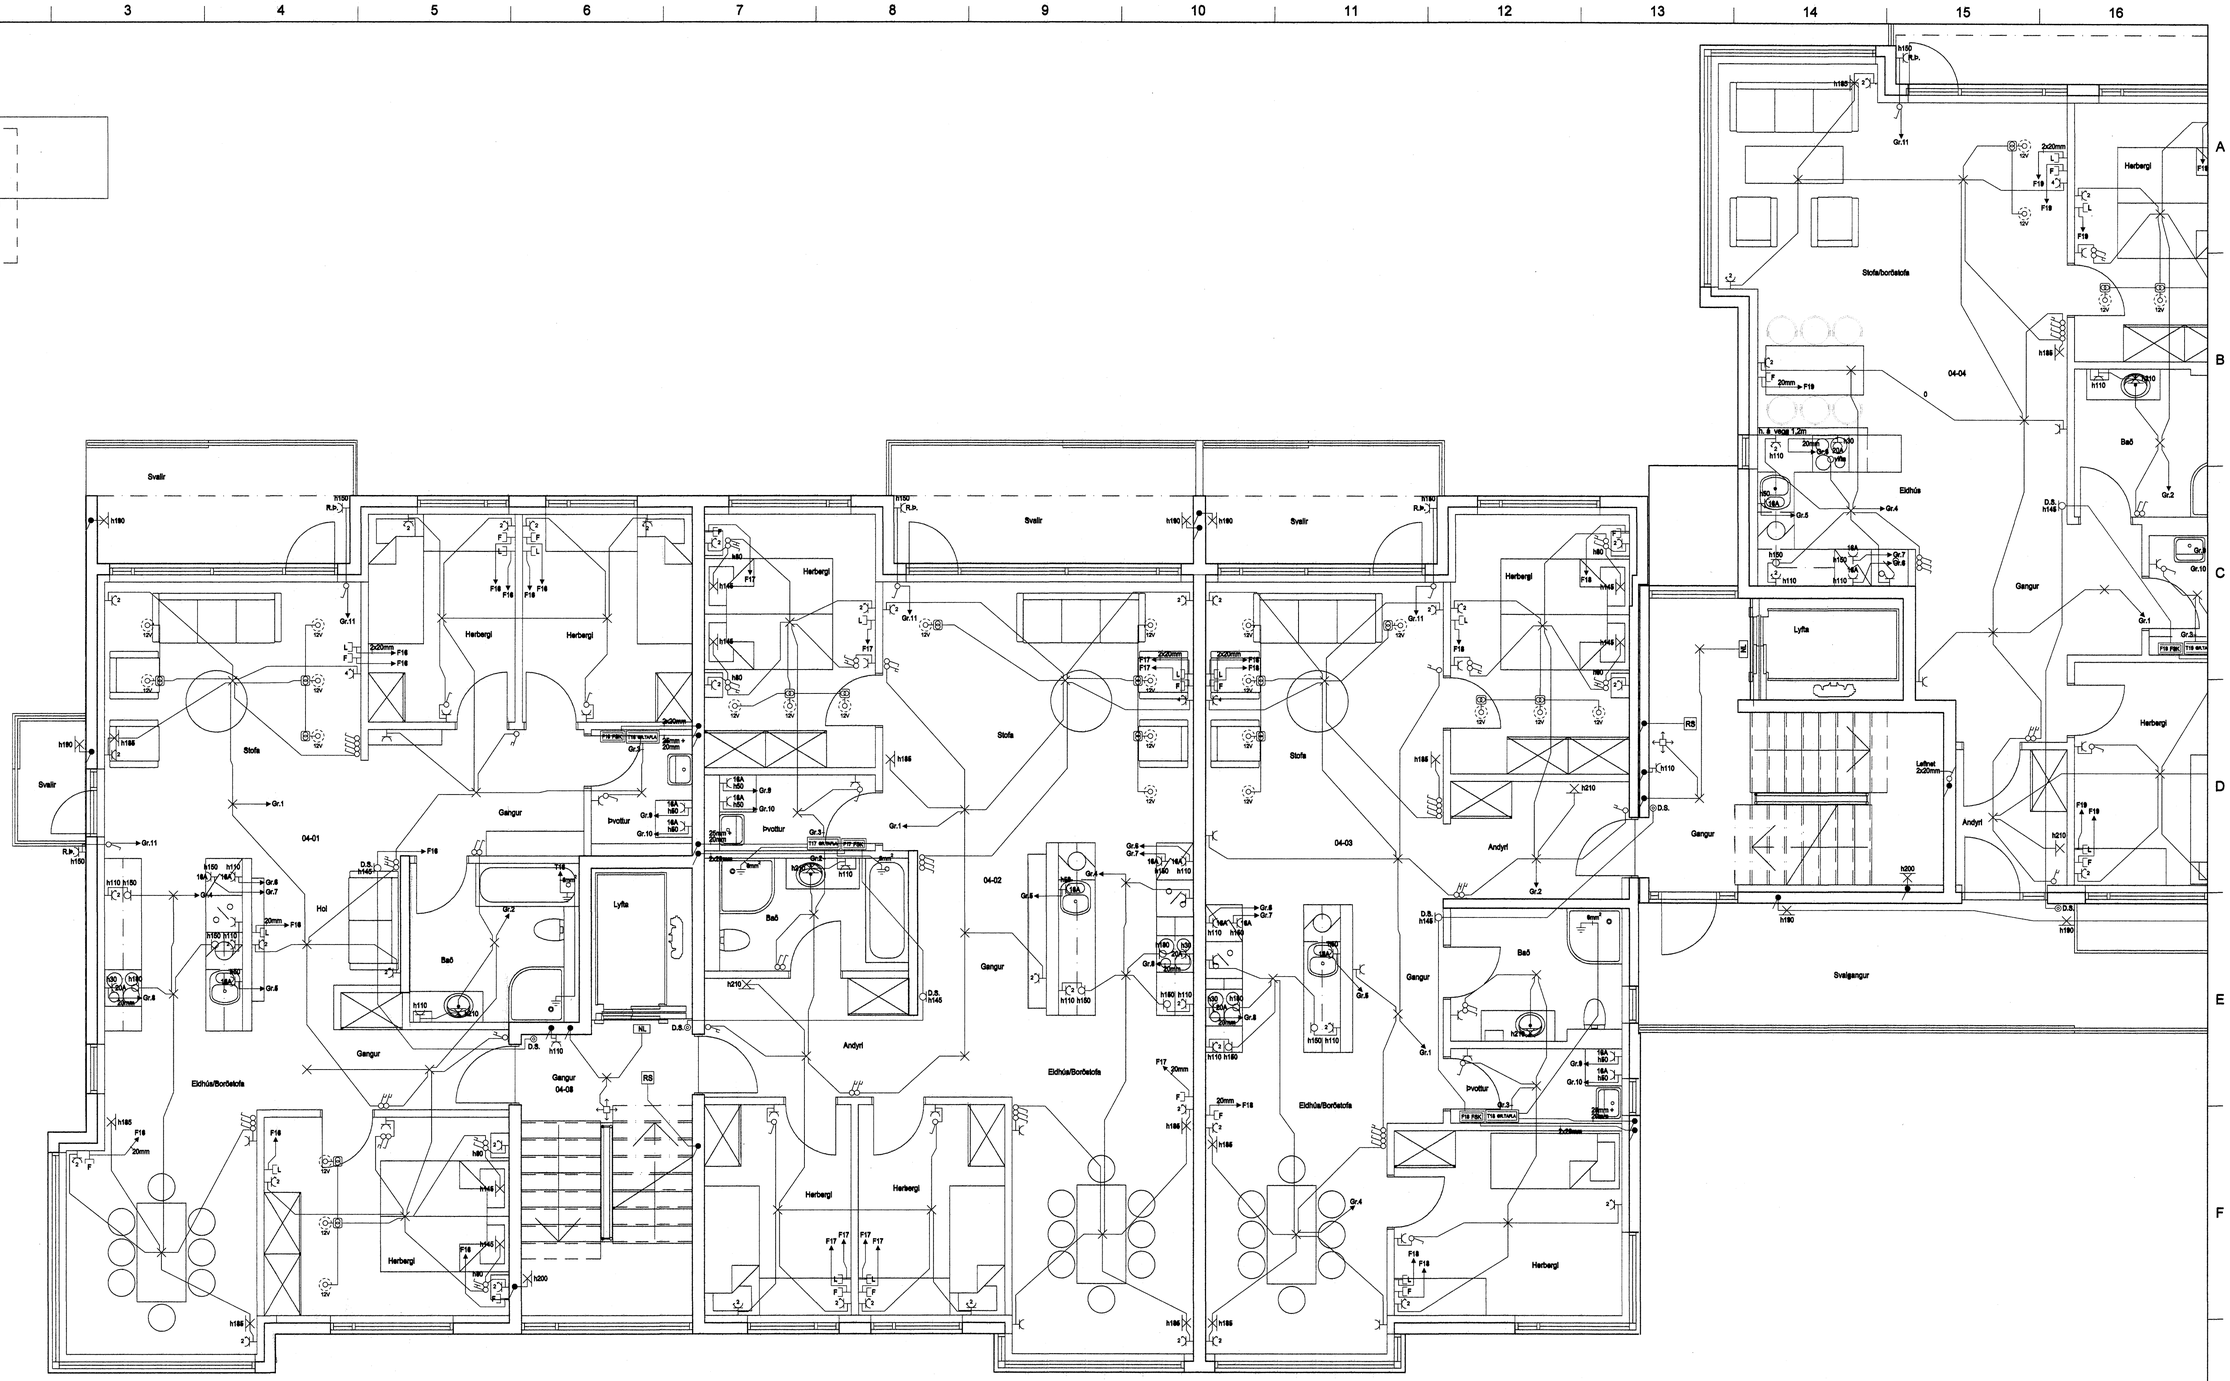

Móttekið
Samþ.: 7.10.07

HELGI KR. EIRÍKSSON RAFLAGNAHÖNNUN
KT. 110156-2789

SKIPHOLT 37, 108 REYKJAVÍK S:568-8388
E-MAIL: TEIKN@LUMEX.IS

DAGS.	13.04.2007	SÍÐA NR.	7 AF 10		
TEIKN. NR.	AR-07	TÖLVUHEITI	GRBREKKUÁS1-3	HANNAÐ	HKE
VERKHLUTI	GRUNNMYND 4. HÆÐ	BREYTING A		TEIKNAÐ	PHS
MKV.	1:50	BREYTING B		YFIRFARIÐ	HKE

VERKEFNI	BREKKUÁS 1-3, HAFNARFIRÐI
RAFLÖGN	RAFLÖGN