


AFSTÖÐUMYND 1 : 500

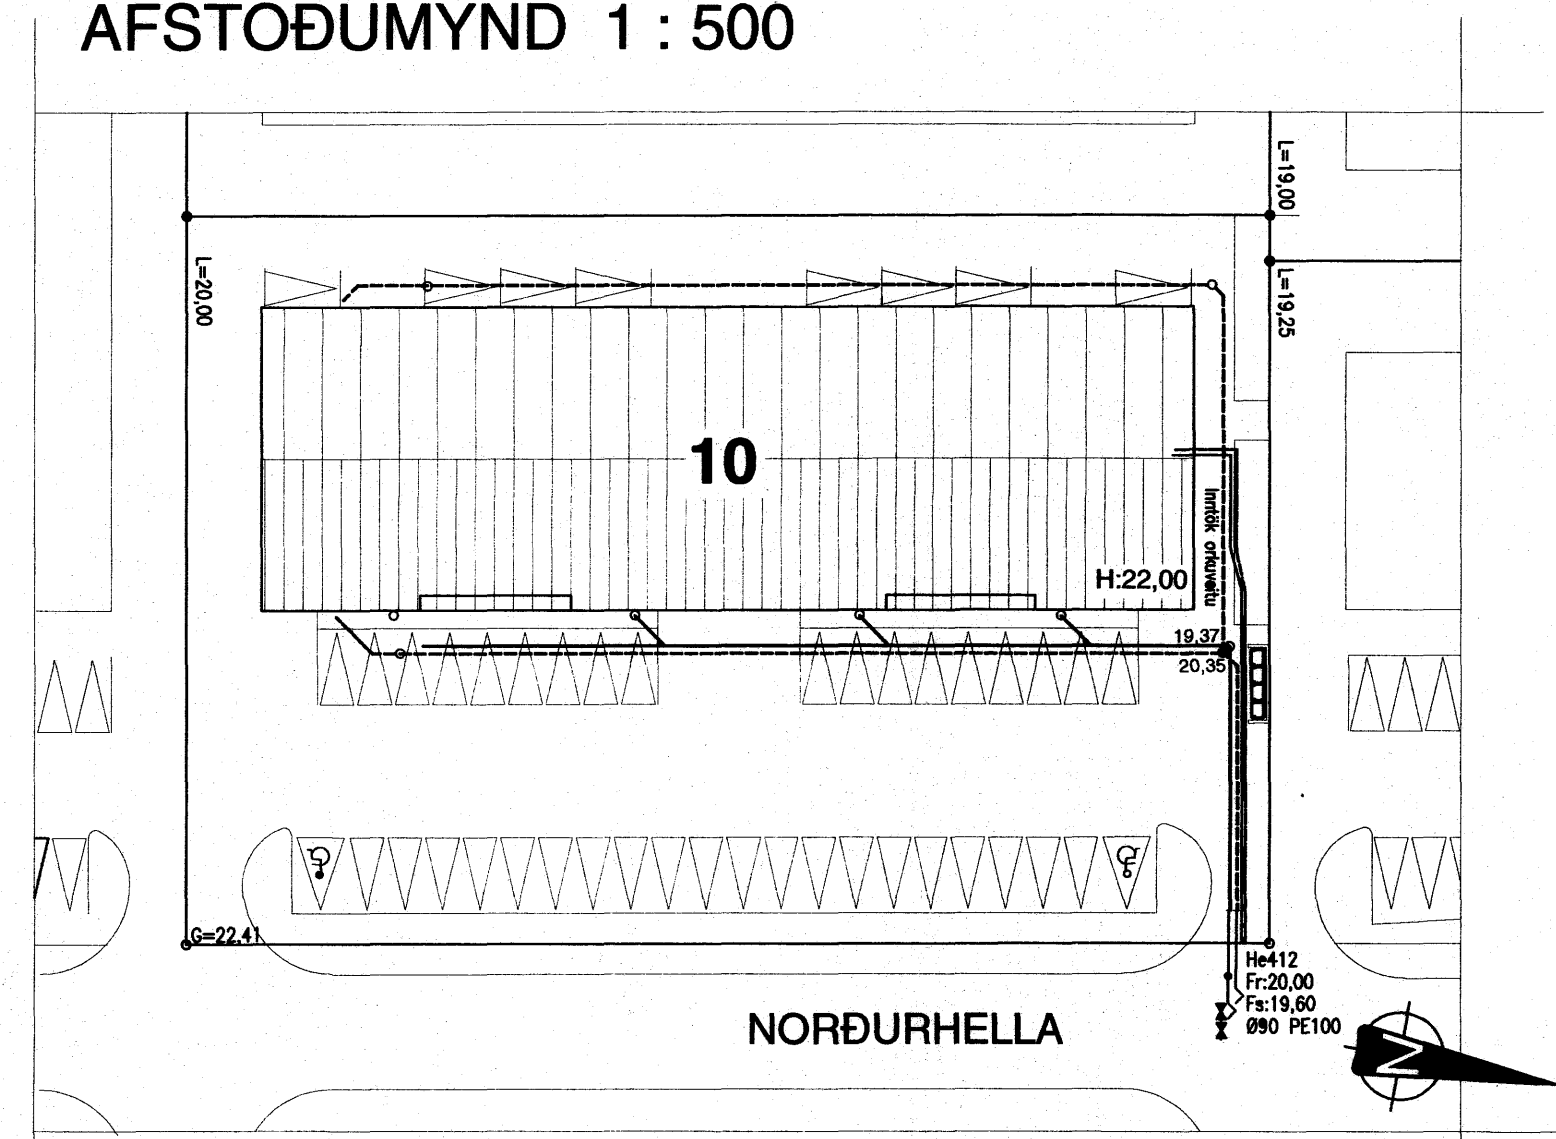

Skýringar:

Allar lagirnir í grunnri eru úr plasti nema annað sé tekið fram á teikningum.
Hlífarkápur eru í m. þvermál pípu + 1 mm. Önnur mál í sm.
Allt efni og vinnu skal vera samkvæmt gildandi reglugerðum og stöðum.

Vid hönnun byggingarinnar Norðurhella 10 Hafnarfirði er ekki gert ráð fyrir að þar fari fram starfssemi sem þarfnað menningarvarna í frávöllu. Komu til slíkar starfssemi í hlífarkápu verði búnaði í samræmi við það komið fyrir í samræmi við.
Heilbrigðisefnið Hafnarfirði og Kópavogssvæðis.

Hugasleg staðsetning á menningarvarnarbúnaði

Skólplagnir

Regnvatnslagnir

Drenslagnir

Sambykkt bann
07 DES. 2007
Byggingulltrúinn í Hafnarfirði
F.Þ. Sigurbjartur Halldórsson

D				
C				
B				
A				
REV	Breytingar	Breytt af	Breytt	G

	Teiknistofan Röðull	Knarrarvogi 4 Reykjavík	Miv. 1:100	Mennad: hg
	Verkhelli: Norðurhella 10 Hafnarfirði	S: 5883577 Fax 5883522	Dagi: nóv. 2007	Teknad: hg
Verkhiliu: Grunnmynd inntök hitav. og kaldavatra	Helgi Gunnarsson h.s. 5544708 f.s. 8933489 f.s. 8533489	Jón Rafns Antonsson h.s. 5670775 f.s. 8928377 f.s. 8528377	Breytt: Yfirfand: hg	Fjöldi blaða: 10
			Breytt: Blað nr. 304	