


AFSTÖÐUMYND 1 : 50

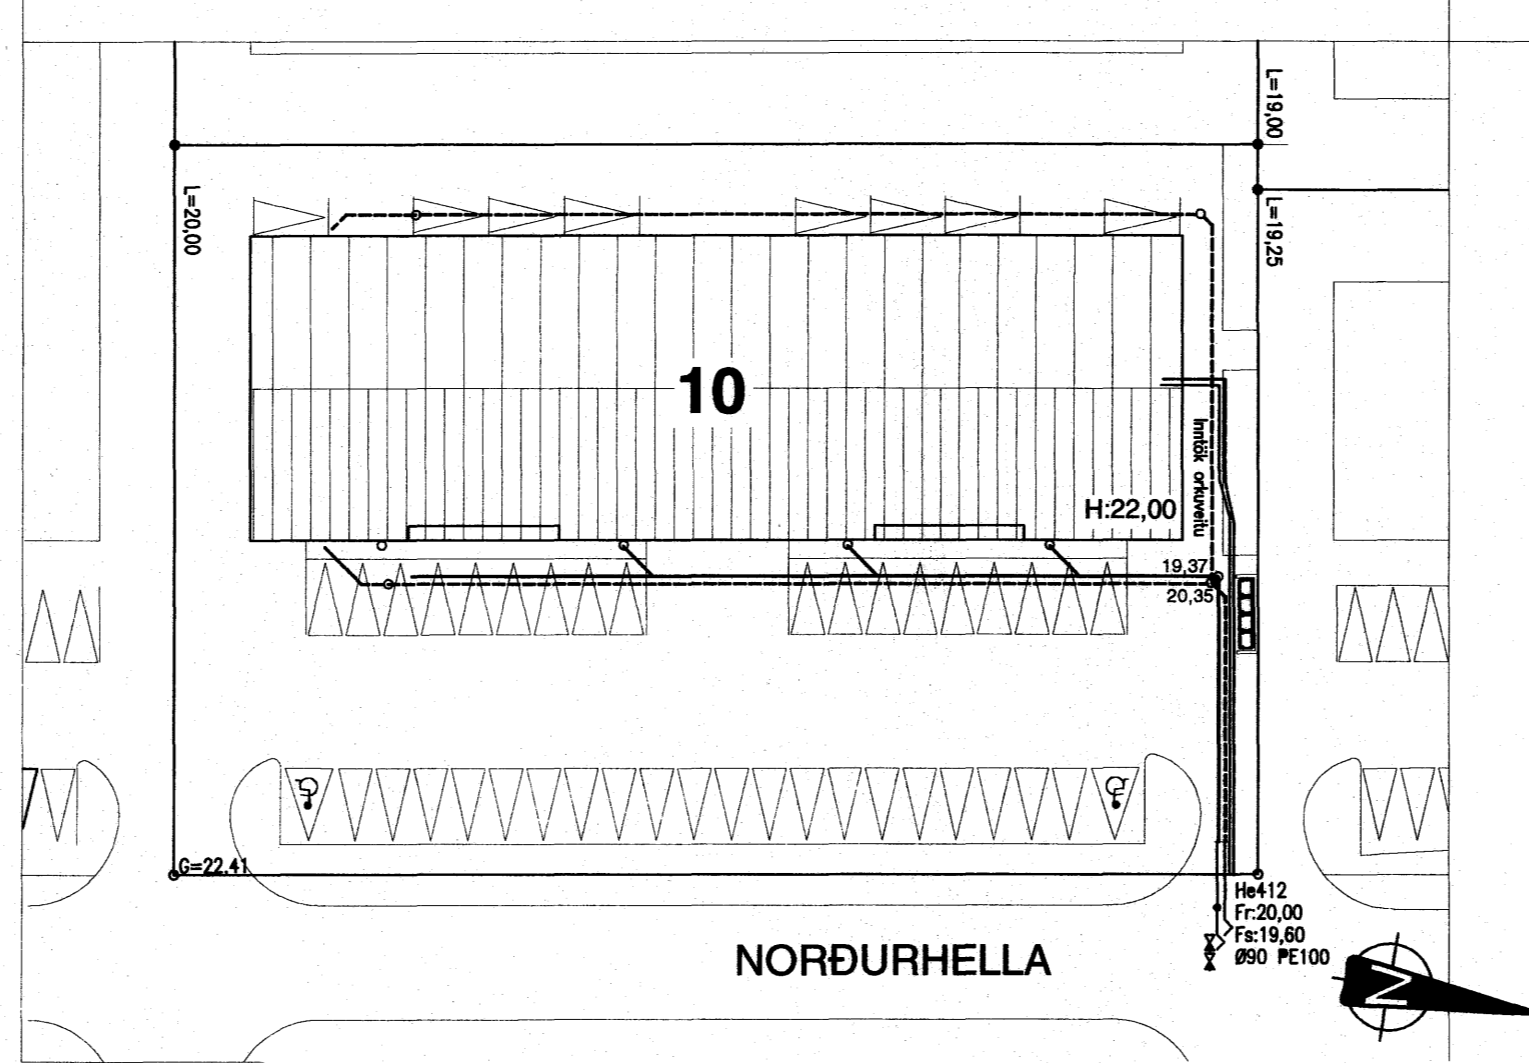

Allar lagirnir í grunnri eru úr plasti nema annað sé tekið fram á teikningum.
 Hæðartölur eru í m. þvermál pípa í mm. Önnur mál í sm.
 Allt elni og vinna skal vera samkvæmt gildandi reglugerðum og stöðum.
 Við hönnun byggingarinnar Norðurhella 10 Hafnarf. er ekki gert ráð fyrir að þar fari fram starfsemi sem þarfast mengunarvarna í fráveitu. Komi til slíkrar starfsemi í húsnæðinu verði búnaði í samræmi við það komið fyrir í samráði við Heilbrigðiseftirlit Hafnarfjarðar og Kópavogssvæðis.

Hugsanleg staðsetning á mengunarvarnabúnaði

Skóplagnir _____
 Regnvatnslagnir _____
 Drenslagnir _____

Samþykkt þann 07. DES. 2007
 Byggingfulltrúinn í Hafnarfirði
 F.h. Sigurbjartur Halldórsson

3.12.07
 Heilbrigðiseftirlit
 Hafnarfjarðar-
 og Kópavogssvæðis
 Gæðatölv. - 210 Garðabæ
 Tólfhafnan

D				
C				
B				
A				
REV	Breytingar	Breytt af	Breytt	G

Teiknistofan Röðull
 Verkhelli: Norðurhella 10 Hafnarfirði
 Verkhelli: Grunnmynd botnlagirnir

Knarrarvogi 4 Reykjavík
 S: 5683577 Fax 5683522

Miv. 1:100
 Dag: nóv. 2007
 Breytt: Yfirfarð: hg
 Breytt: Fjöldi blaða 10
 Breytt: Blað nr. 303

Helgi Gunnarsson h.s. 5544708 f.s. 8933489 f.s. 8533489
 Jón Rafns Antonsson h.s. 5670775 f.s. 8928377 f.s. 8528377