


AFSTÖÐUMYND 1 : 500

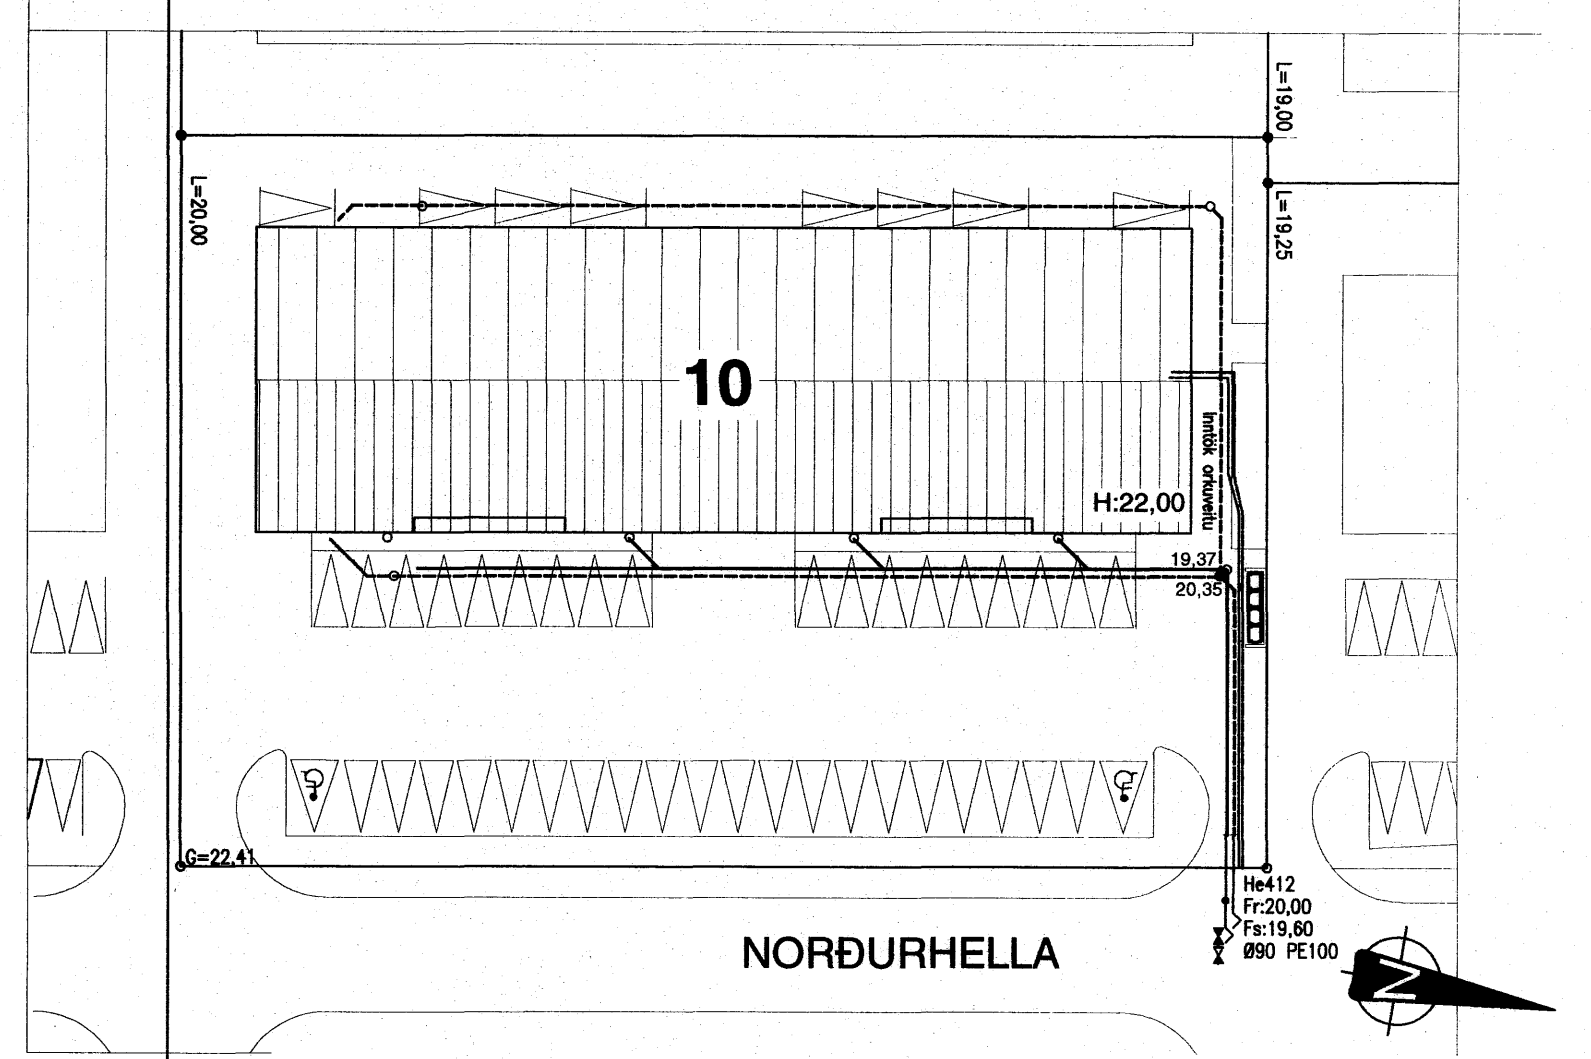


Samykkt þann  
07 DES. 2007  
Byggingufulltrúinn í Hafnarfirði  
F.h.Sigurbjartur Halldórsson

Allar lagirnir í grunnri eru úr plasti nema annað sé tekið fram á teikningum.  
Hæðarlitur eru í m. þvermál pípa í mm. Önnur mál í sm.  
Allt efni og vinna skal vera samkvæmt gildandi reglugerðum og stöðlum.  
Við hönnun byggingarinnar Norðurhella 10 Hafnarf. er ekki gert ráð fyrir að þar fari fram starfssemi sem þarfnaast mengunarvarna í fráveitu. Komi til aukrar starfsemi í húsnæðinu verði búnaði í samræmi við það komið fyrir í samráði við Heilbrigðiseftirlit Hafnarjarðar og Kópavogsvæðis.

3.12.07  
HEILBRIGÐISEFTIRLIT  
HAFNARJARÐAR-  
OG KÓPAVOGSSVÆÐIS  
Gæðabrigil - 210 Garðabæ  
Tallsteinnsson

Hugsanleg staðsetning á mengunarvarnarbúnaði

Skólplagnir \_\_\_\_\_  
Regnvatnslagnir \_\_\_\_\_  
Drenlagnir \_\_\_\_\_

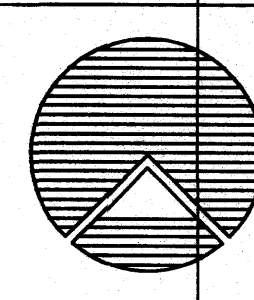

**Teiknistofan Röðull**  
Knaarravogi 4 Reykjavík  
S: 5683577 Fax 5683522

Verkefni: **Norðurhella 10 Hafnarfirði**  
Verkiut: **Grunnmynd botnlagningar**

Helgi Gunnarsson h.s. 5544708 f.s. 8933489 f.s. 8533489  
Jón Rafns Antonsson h.s. 5670775 f.s. 8928377 f.s. 8528377

Miv. 1:50	Hannað: hg
Daga: nóv. 2007	Teknað: hg
Breytt:	Yfirfarið: hg
Breytt:	Fjöldi blaða: 10
Breytt:	Blað nr.: 301