

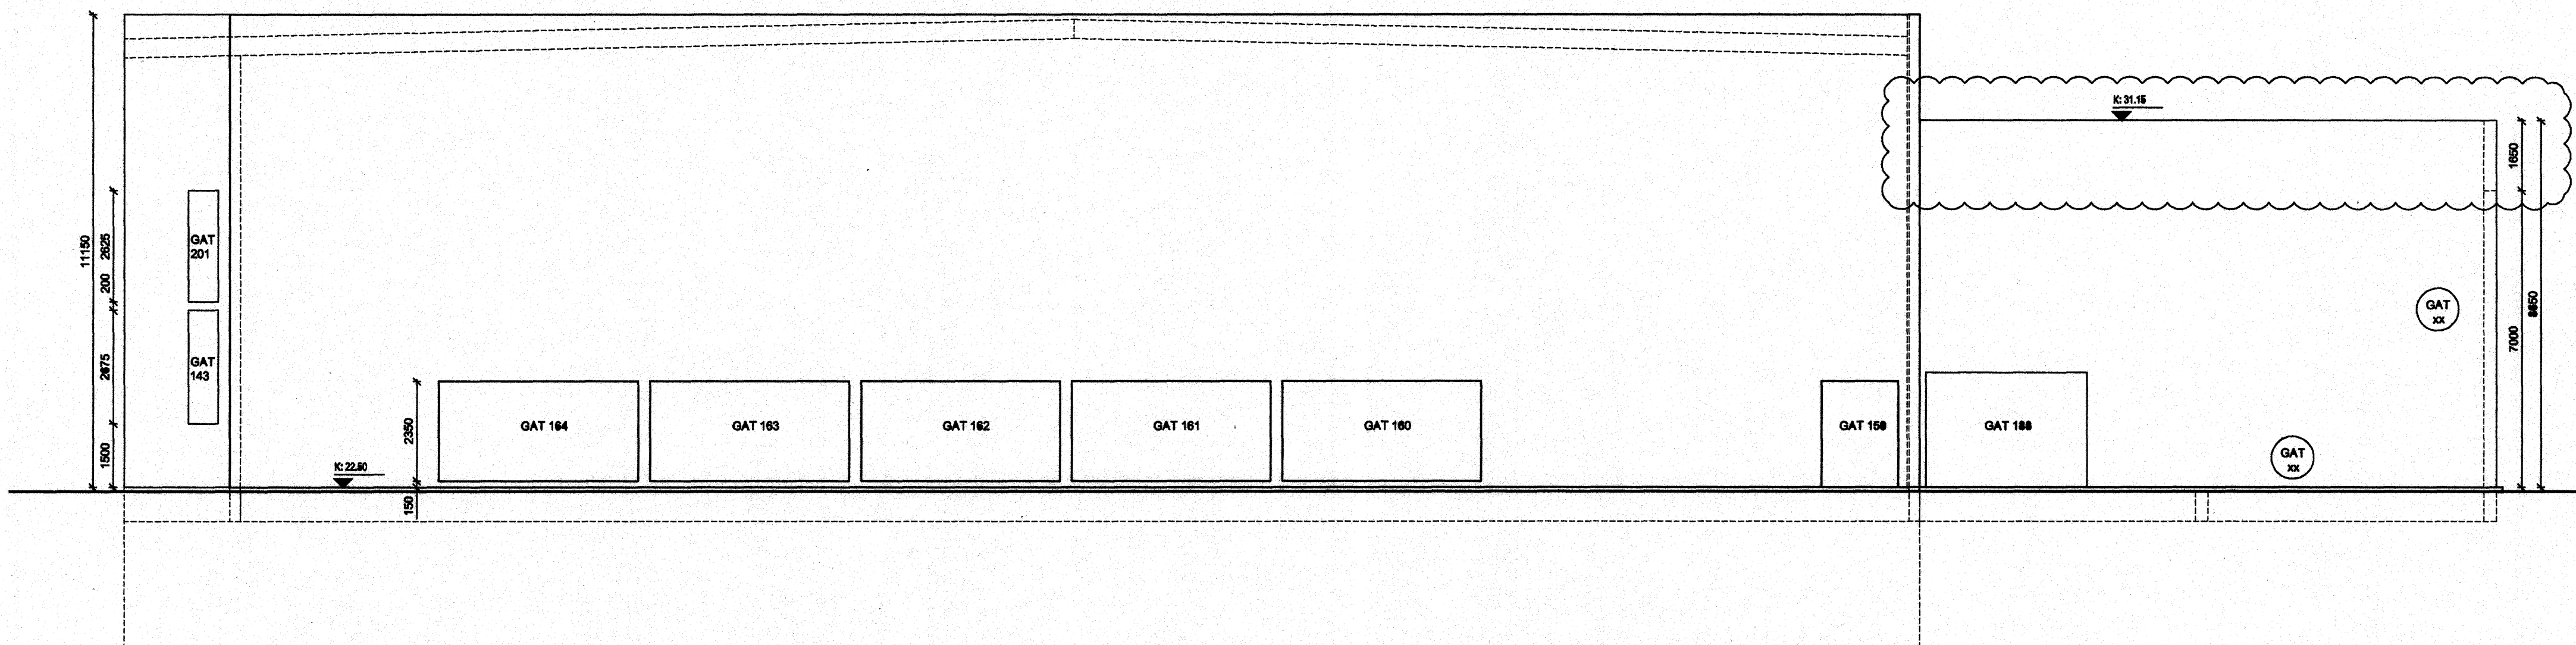


ÚTLIT AUSTUR
MKV: 1:100

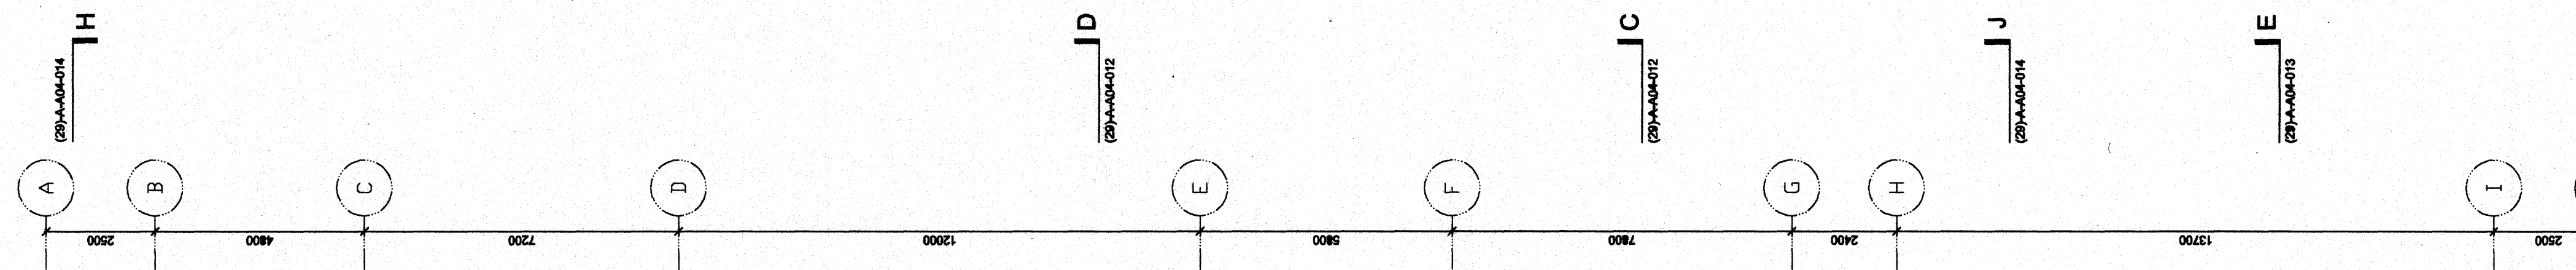

ÚTLIT VESTUR
MKV: 1:100

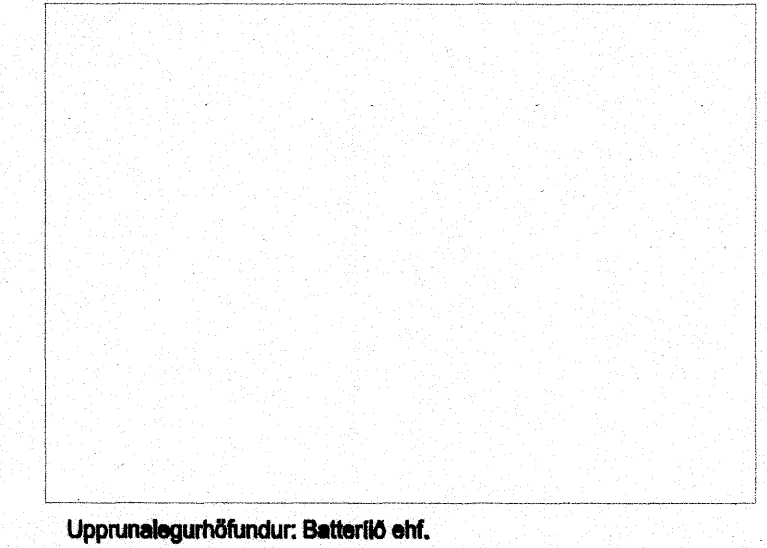

Upprunalegur höfundur: Batterið ehf.

Sambykkt þann
23 JAN. 2008
Byggingulltrúinn í Hafnarfirði
F.h. Sigurbjartur Halldórsson

Útg. Daga.	Teltn.	Breyting	Samb. af verkkaupa
01.01.2007	SL	Breyting á stírkúðum á valla þaki.	
00.11.2008	SL	Fyrsta útgáfa.	

FEDGAR ehf.
Byggingaverktakar
Fíkhúsið 13 • 221 Hafnarfirður
Sími 892 3490 • Fax 565 0483
Netfang fedgar@simnet.is

Fasteignafélag Hafnarfjarðar
SUNDMIDSTÖÐ Á VÖLLUM
ÁSVELLIR 2 0617
Landnúmer: 172880
Stgr. 0440-0020, Mbl. 01
STEYPUATEKNINGAR
ÚTLIT
AUSTUR & VESTUR (29)-SAM-A04-016
MKV.: 1:100
TEKNAÐ: SL ÚTGÁFA 01
ÚTGÁFA DAGS: 31.01.2007
STORNI DAGS: 24.08.2006

BATTERIÐ
Jón Ólafur Ólafsson F.M.
t: 097953-4090
Sigrún Halldórsdóttir F.M.
t: 1104532789
Sigurður Harðarson F.M.
t: 03448-3899
k: 021291-1259
Tönnuvaunaj 1
220 Hafnarfirði
S: 54 54 700 F: 54 54 701
Netfang: batteri@batterid.is
Hafnarstöða: www.arkitekt.is