


Upprunalegur hæðarfundur: Batterlið ehf.

**SNIÐ N-N**
MKV: 1:50

**SNIÐ D2-D2**
MKV: 1:50

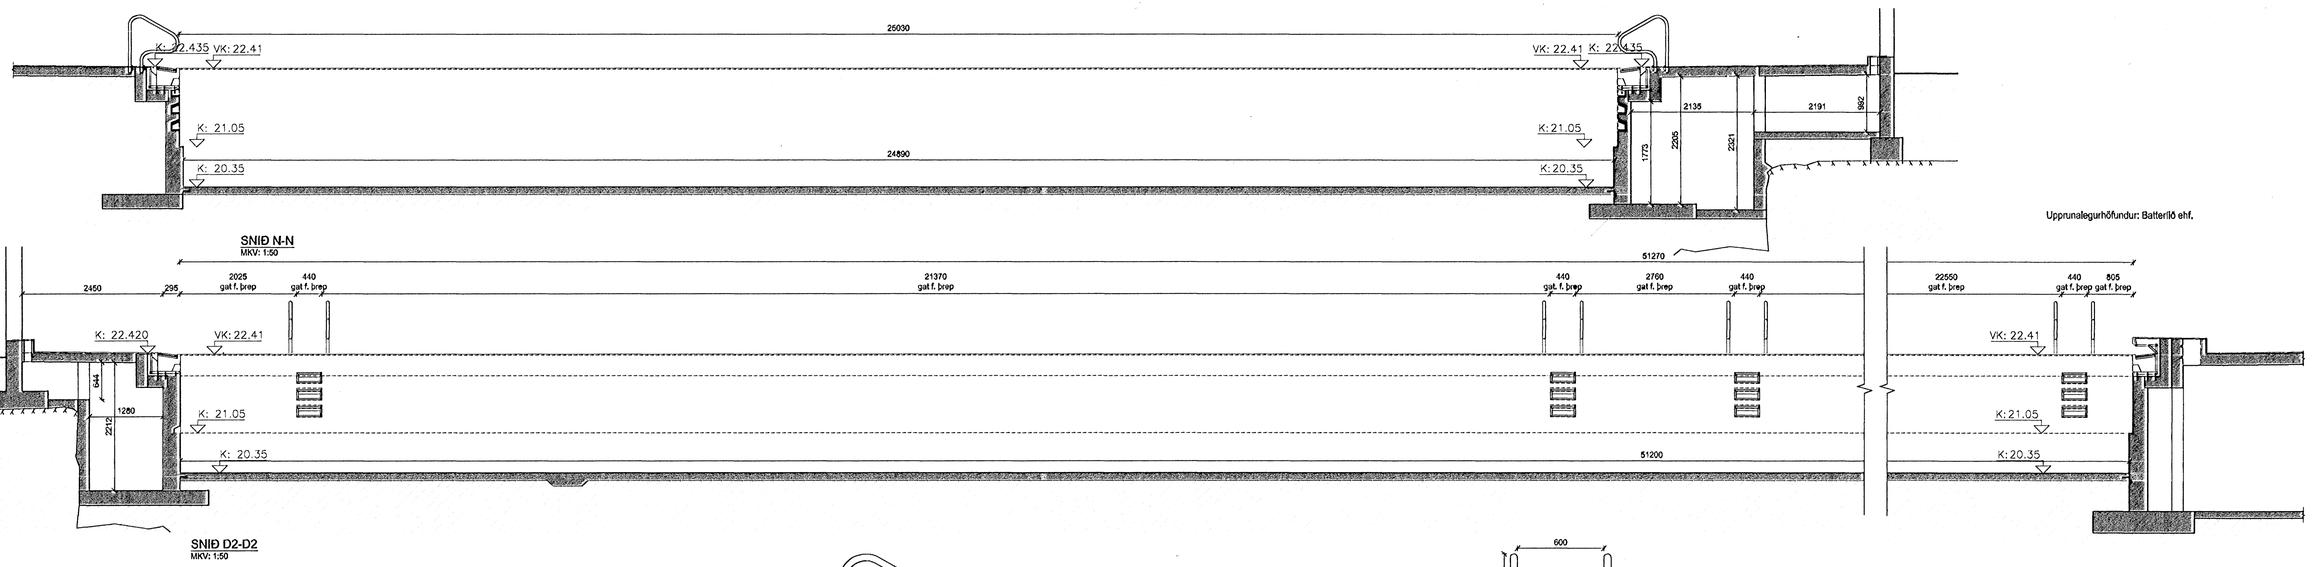


**SNIÐ D2-D2**
MKV: 1:20




**SNIÐ N-N**
MKV: 1:20

**Þrep sem verða steypt í eftir á.**
MKV: 1:20

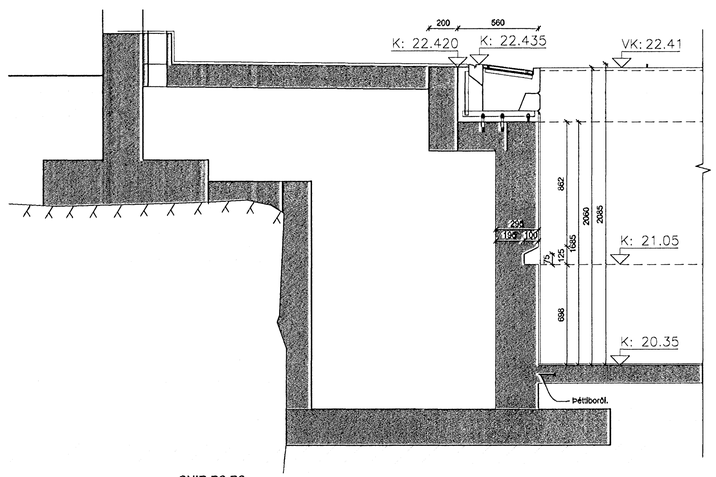


**SNIÐ D2-D2**
MKV: 1:20

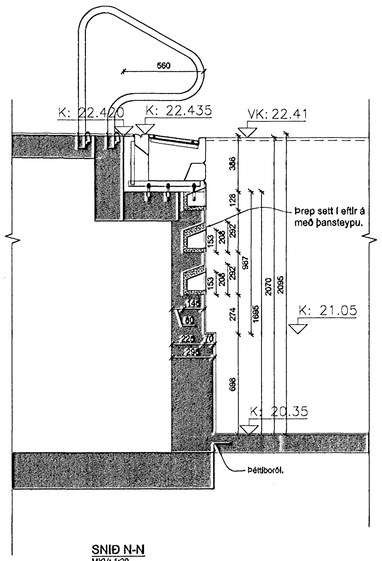


**SNIÐ - STIGI**
MKV: 1:20

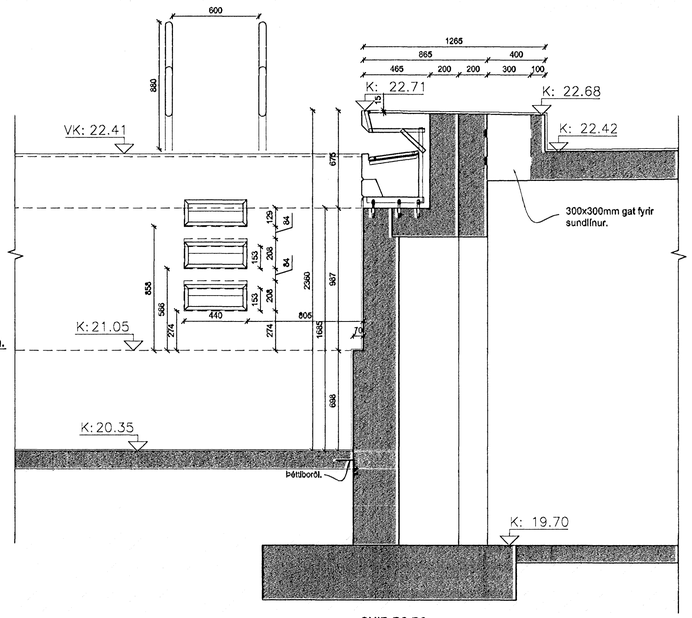


**STIGI - GRUNNMYND**
MKV: 1:20

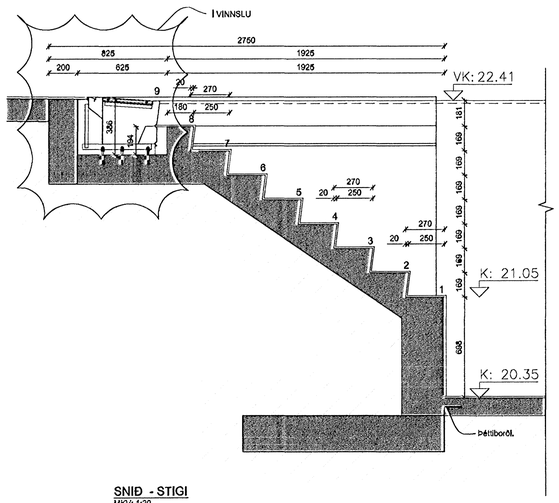


**SNIÐ - LYFTA**
MKV: 1:20

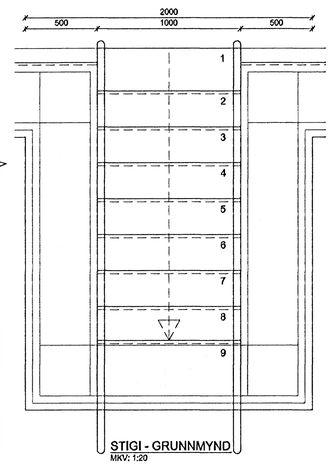


**STIGI & LYFTA GRUNNMYND**
MKV: 1:20

Öll mál eru í mm. Mælið ekki af teikningum. Öll mál athuglist á staðnum. Ósamræmi í teikningum og vafaatriði skal tilkynna arkitektum strax.

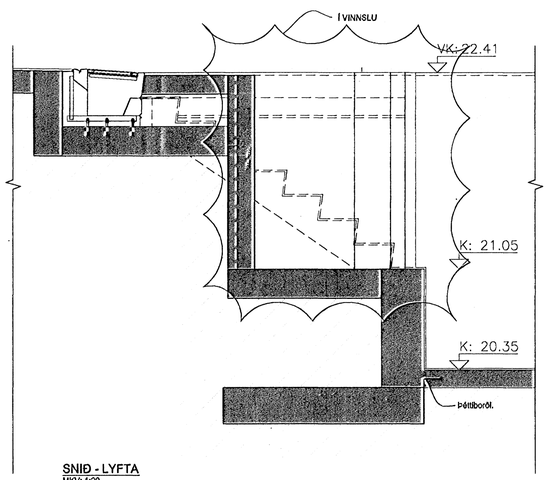VIÐHENGI: ——.dwg

Samþykkt þann
23 JAN. 2008
Byggingafulltrúinn í Hafnarfirði
F.h. Sigurbjartur Halldórsson
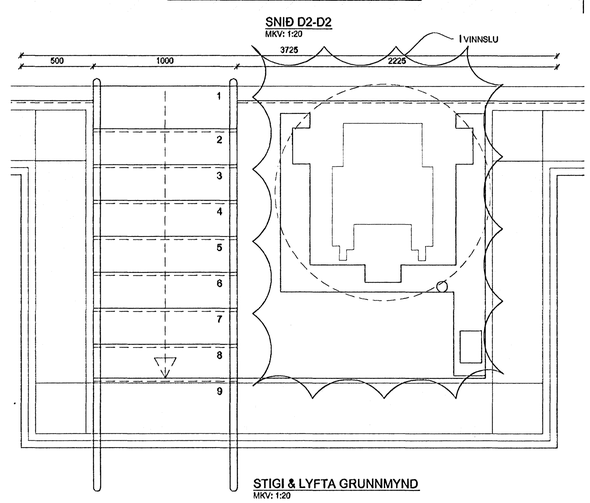
| Útg. | Dags. | Teikn. | Breyting | Samþ. af verkkaupa | Dags. |
|---|---|---|---|---|---|
| 00 | 31.01.2007 | SL | Fyrsta útgáfa | | |


FEDGAR ehf.
byggingaverktakar
Fjóluhlíð 13 • 221 Hafnarfjörður
Sími 892 3490 • Fax 565 0483
Netfang fedgarehf@simnet.is


Fasteignafélag Hafnarfjarðar

**SUNDMIÐSTÖÐ Á VÖLLUM**

**ÁSVELLIR 2** **0617**
Landnúmer: 172880
Stgr. 0440-0020, Mhl. 01

**STEYPUTEIKNINGAR**

SUNDLAUGAR & POTTAR
SNIÐ

(29)-SAM-A04-019

MKV.: 1:50
TEIKNAÐ: SL
ÚTGÁFA DAGS: 31.01.2007
STOFN. DAGS: 07.12.2006

**ÚTGÁFA 00**


BATTERÍIÐ ARKITEKTAR
Jón Ólafur Ólafsson FAÍ kt: 090658-4099
Sigurður Elnarsson FAÍ kt: 10457-2759
Sigurður Harðarson FAÍ kt: 030448-3999
kt: 521291-1259
Tröllahrauni 1
220 Hafnarfirði
S: 54 54 700 F: 54 54 701
Netfang: batteri@arkitekt.is
Heimasíða: www.arkitekt.is



© BATTERÍIÐ EHF
ÖLL AFNOT OG AFRITUN TEIKNINGAR AÐ HLUTA EÐA Í HEILD ER HÁÐ SKRIFLEGU LEYFI HÖFUNDA