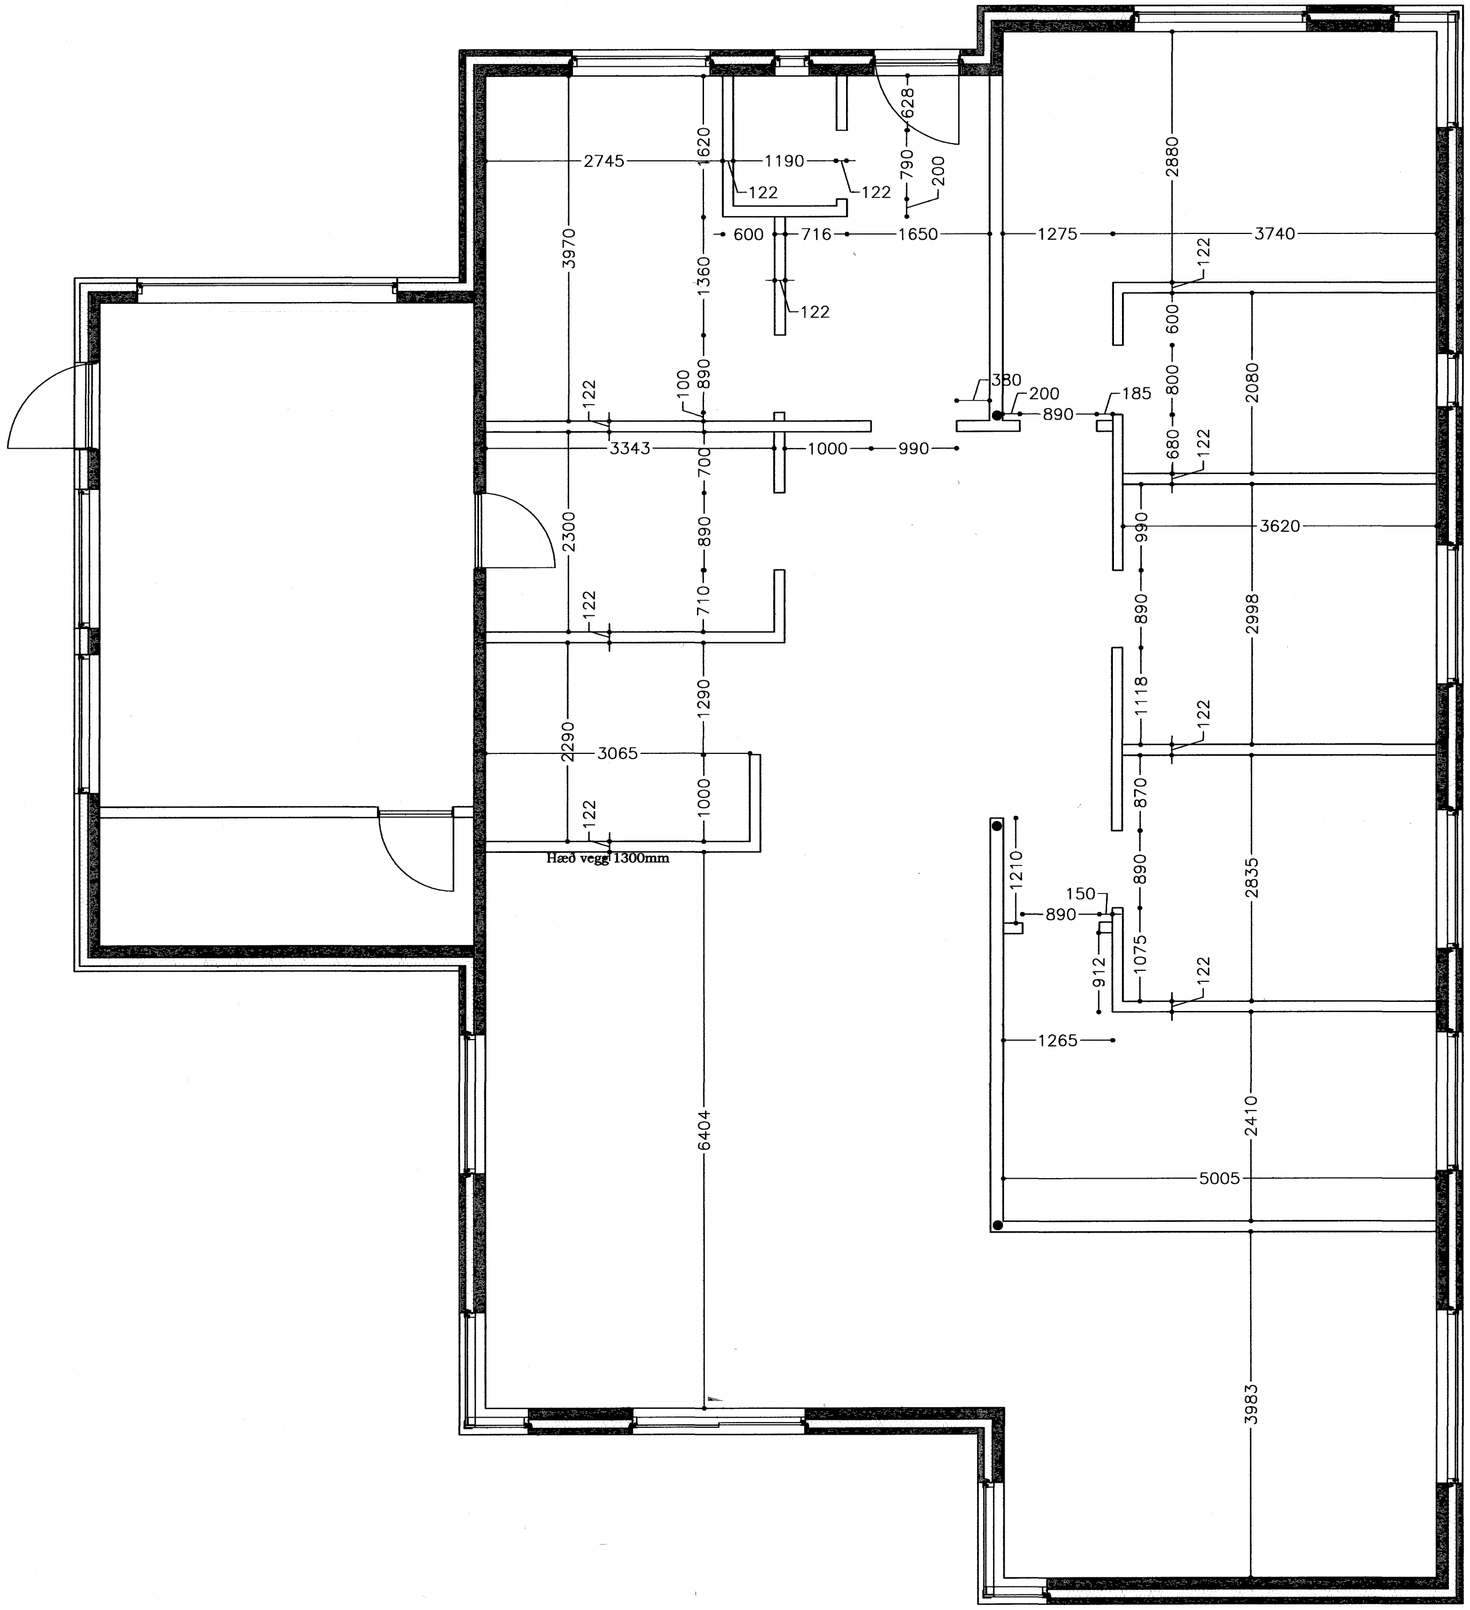

LÉTTIR INNVEGGIR:
LÉTTIR INNVEGGIR ERU BYGGÐIR UPP MEÐ 70mm BLIKKGRIND SEM EINANGRAST MEÐ 50mm STEINULL. GRINDIN ER KLÆDD MEÐ TVÖFALDRI GIFSKLÆÐNINGU BEGGJA VEGNA. Í VOTRÝMUM SKAL NOTA RAKAVARÐA GIFSPLÖTUR.

INNIHURÐIR:
INNIHURÐIR ERU 2.1m Á HÆÐ (HURÐARGAT 2.18m). HURÐ Á GESTASALERNI ER 0.7M BREIÐ OG HURÐ Í ANDYRI ER 0.9m BREIÐ, AÐRAR HURÐIR ERU 0,8m BREIÐAR. HURÐ Á MILLI ÞVOTTARHÚSS OG BÍLGEYMSLU ER ELDVARNARHURÐ EI-CS30 OG SKAL FRÁGANGUR HENNAR VERA SAMKVÆMT LEIÐBEININGARITI BRUNAMÁLASTOFNUNAR.

LOFTAKLÆÐNINGAR:
ÞAKVIRKI ER EINANGRAÐ MEÐ 200mm STEINULLAREINANGRUN MEÐ ÁFASTRI VINDVÖRN. GÆTA SKAL AÐ LOFTUN MILLI BORÐAKLÆÐNINGAR OG EINANGRUNAR VERÐI ALDREY MINNI EN 25mm. SJÁ FJÖLDA LOFTUNARRÖRA Á VERKFRÆÐITEIKNINGUM.

UNDIR SPERRUR KEMUR RAKAVARNARLAG, SAMSKEYTI RAKAVARNARLAGS SKAL SKARAST UM A.M.K EITT SPERRUBIL, SAMSKEYTI SKAL KÍTTA OG LÍMA MEÐ VIÐURKENNDU RAKAVARNARKÍTTI OG LÍMBANDI. NEÐAN Í SPERRUR KEMUR NIÐURHENGT LOFT, STÁLGRINDARKERFI T.D GYPROC SEM KLÆTT ER MEÐ EINFALDRI GIFSKLÆÐNINGU.

UNDIR HALOGENLJÓS KOMI EINFALT LAG AF GIFSKLÆÐNINGU.

Samþykkt þann
10 DES. 2007
Byggingfulltrúinn í Hafnarfirði
F.h.Sigurbjartur Halldórsson

Pro-Ark teiknistofa
Austurvegi 65, 800 Selfoss Sími 482 4430 Fax 482 4435 proark@proark.is

hönnun	skipulag	áætlanir	eignaumsjón

Eiríkur Vignir Pálsson

Eiríkur Vignir Pálsson BFÍ
Kt:010975-4179

Kjartan Sigurbjartsson BFÍ
Kt:190275-5319

Verk. DREKAVELLIR 19
221 HAFNAFJÖRÐUR

Teikn. Vinnuteikning

Hann.	Teiknad.	Mkv.
EVP / KS	KS/EVP	1/50

Verknr.	Dags.	Teiknnr.	Útgáfa
06-006	21.Nóv 2007	V-100	A