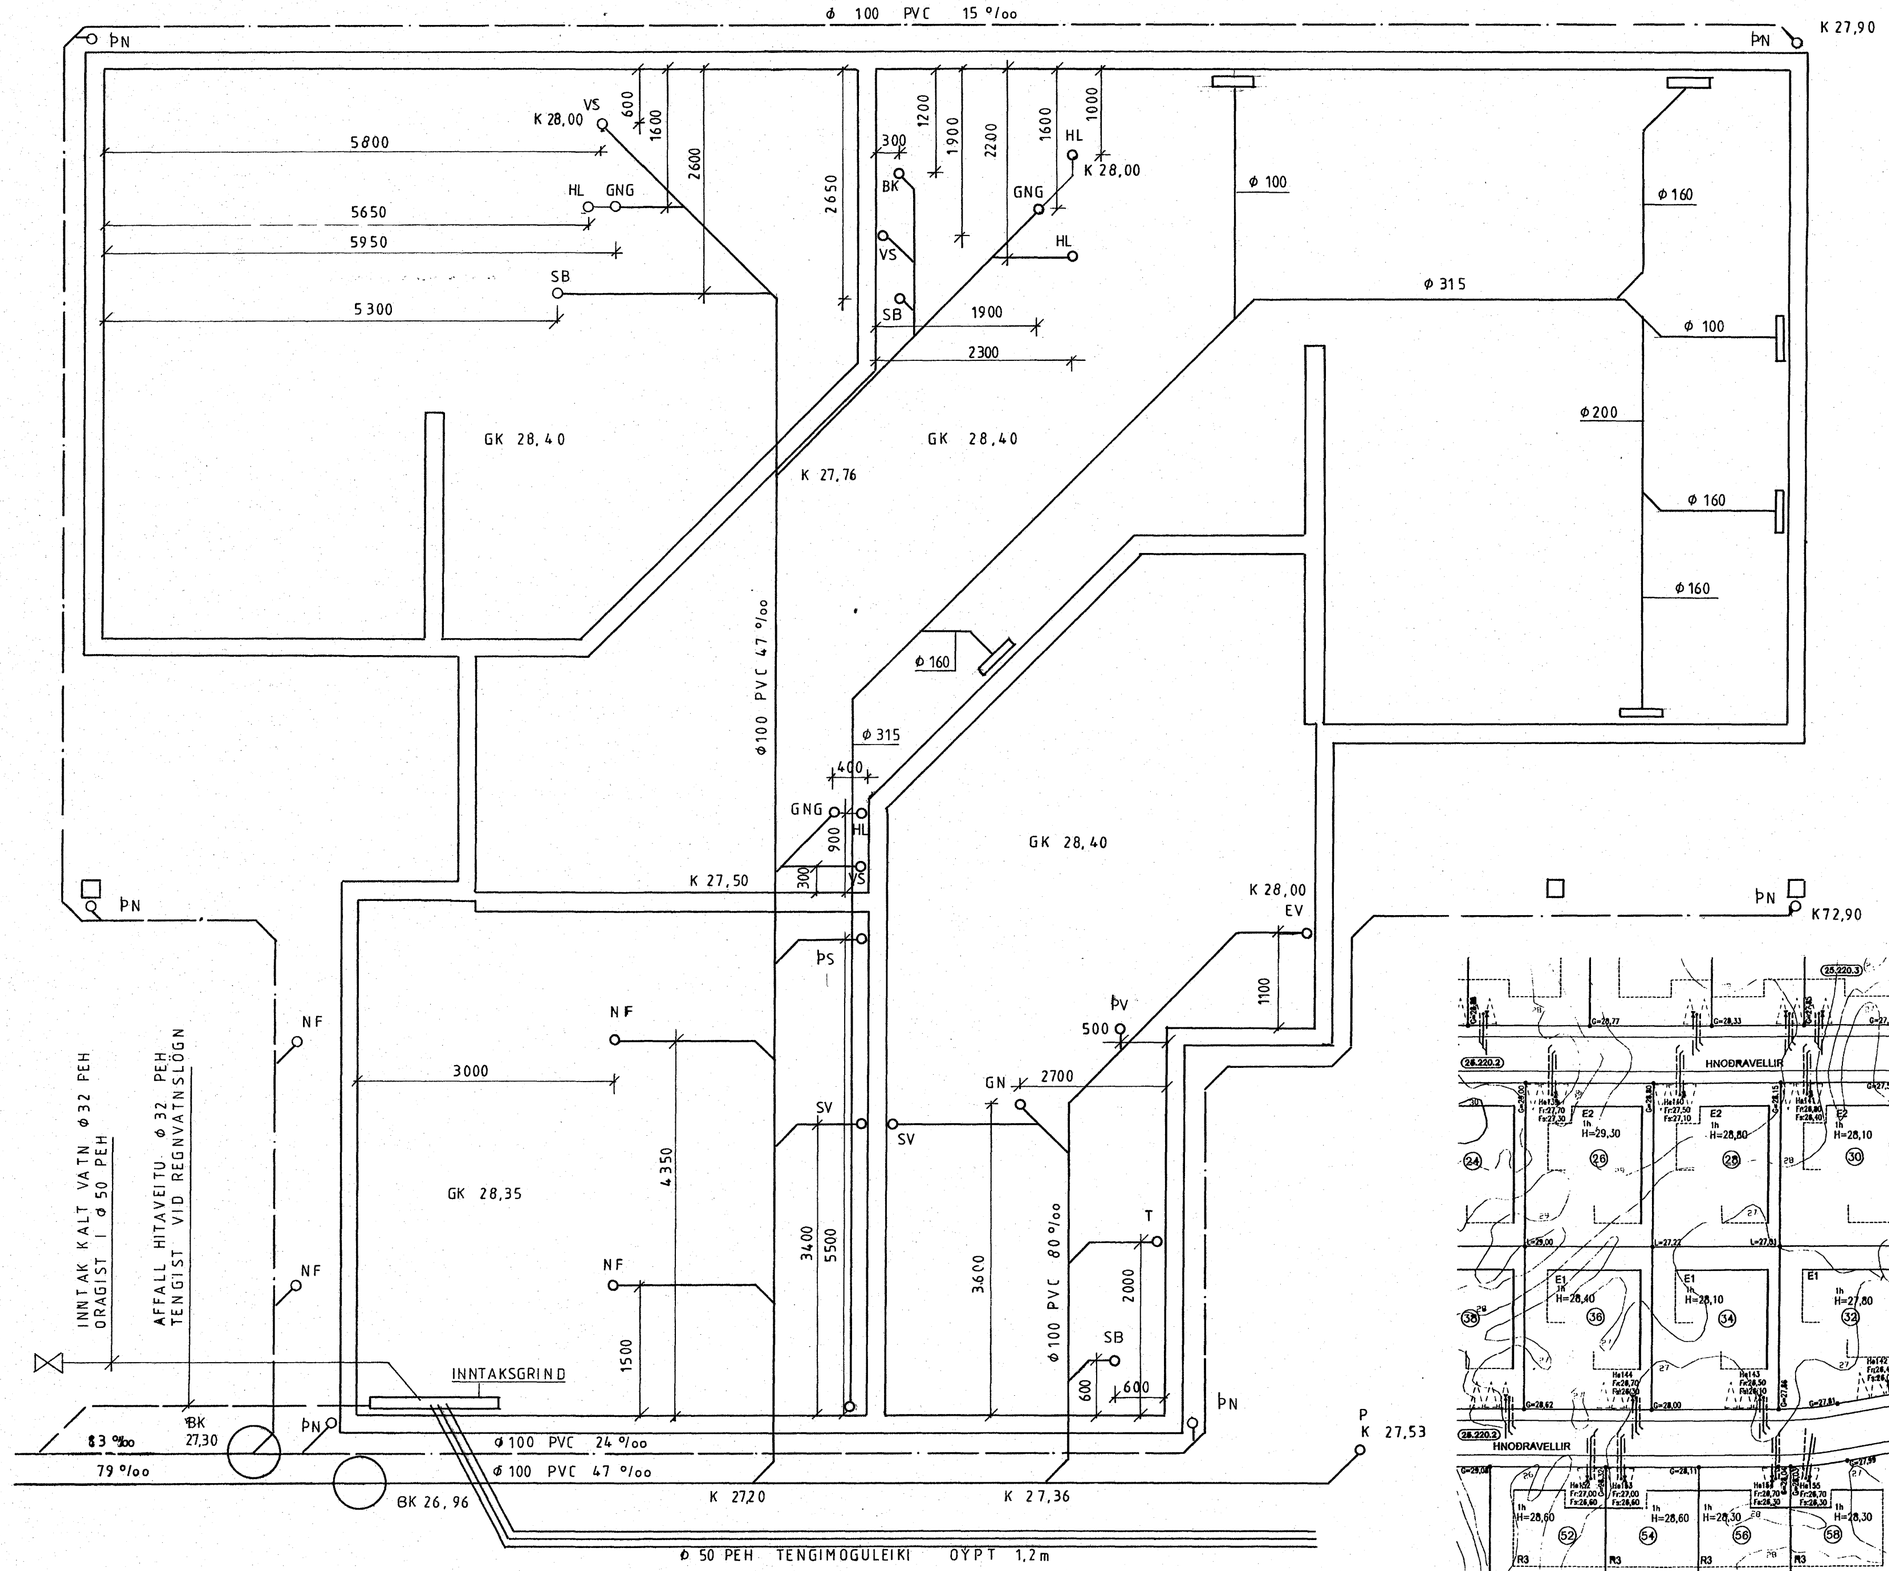

BRUNNAR ϕ 600 PL
Fr 26,80
Fs 26,40

AFSTÖÐUMYND
EKKI Í SKALA

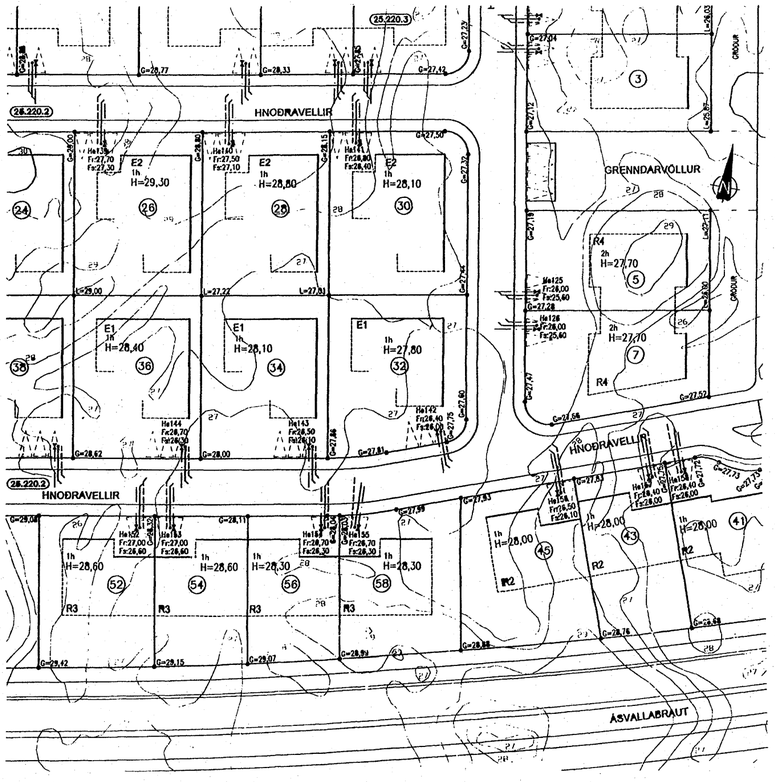

Skýringar

Fráveitulagnir innanhúss
Lagnir skulu vera í samræmi við IST-68
og fara skal eftir fyrirmælum framleiðanda.
Lagnir skulu vera PP (polypropelyn) eða
sambærilegar með stingmúffu og þéttihring.

Fráveitulagnir utanhúss
Fráveitulagnir undir botnplötu og utan með
húsi skulu vera PVC eða sambærilegt.
Fara skal eftir fyrirmælum framleiðanda
og í samræmi við IST-68 í öllum tilfellum.
Grafa skal fyrir lögnum í fullþjappað fyllefni.
Undir og umhverfis rör skal vera a.m.k. 150mm sandfylling.
Skeyta skal lagnir saman með þéttihringjum.
Þess skal gætt að rör geti þanist eðlilega.

ÞN	Þakniðurfall
NF	Niðurfall Ø 100 með sandfangi
SB	Steypibað
GNG	Gólfniðurfall með gegnumstreymi Ø 100/70
VS	Vatnssalerni
BK	Baðkar
EV	Eldhúsvaskur
ÞS	Þvagskál
SV	Skolvaskur
T	Tengimöguleiki síðar
ÞV	Þvottavél
GK	Gólfkóti
P	Frárennsli fyrir pott
BK	brunnkóti

Samþykkt þann
10 DES. 2007
Byggingafulltrúinn í Hafnarfirði
F.h.Sigurbjartur Halldórsson

Guðmundur Gunnarsson
Þórunnar Stígur 4 SÍMI 822 2292

HNOÐRAVELLIR 30

GRUNNMYND GRUNNLAGNIR 1:50
TEIKNING 02 SEPT. 2007
G. BALDVIN OLASON 171055 7849

BREYTING SEPT 2007 LOFTRÆSTING