



S2

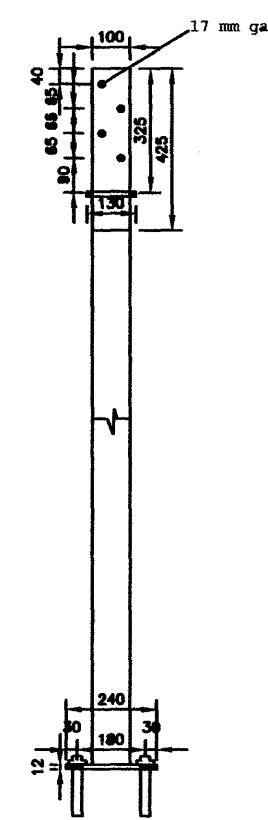

S1

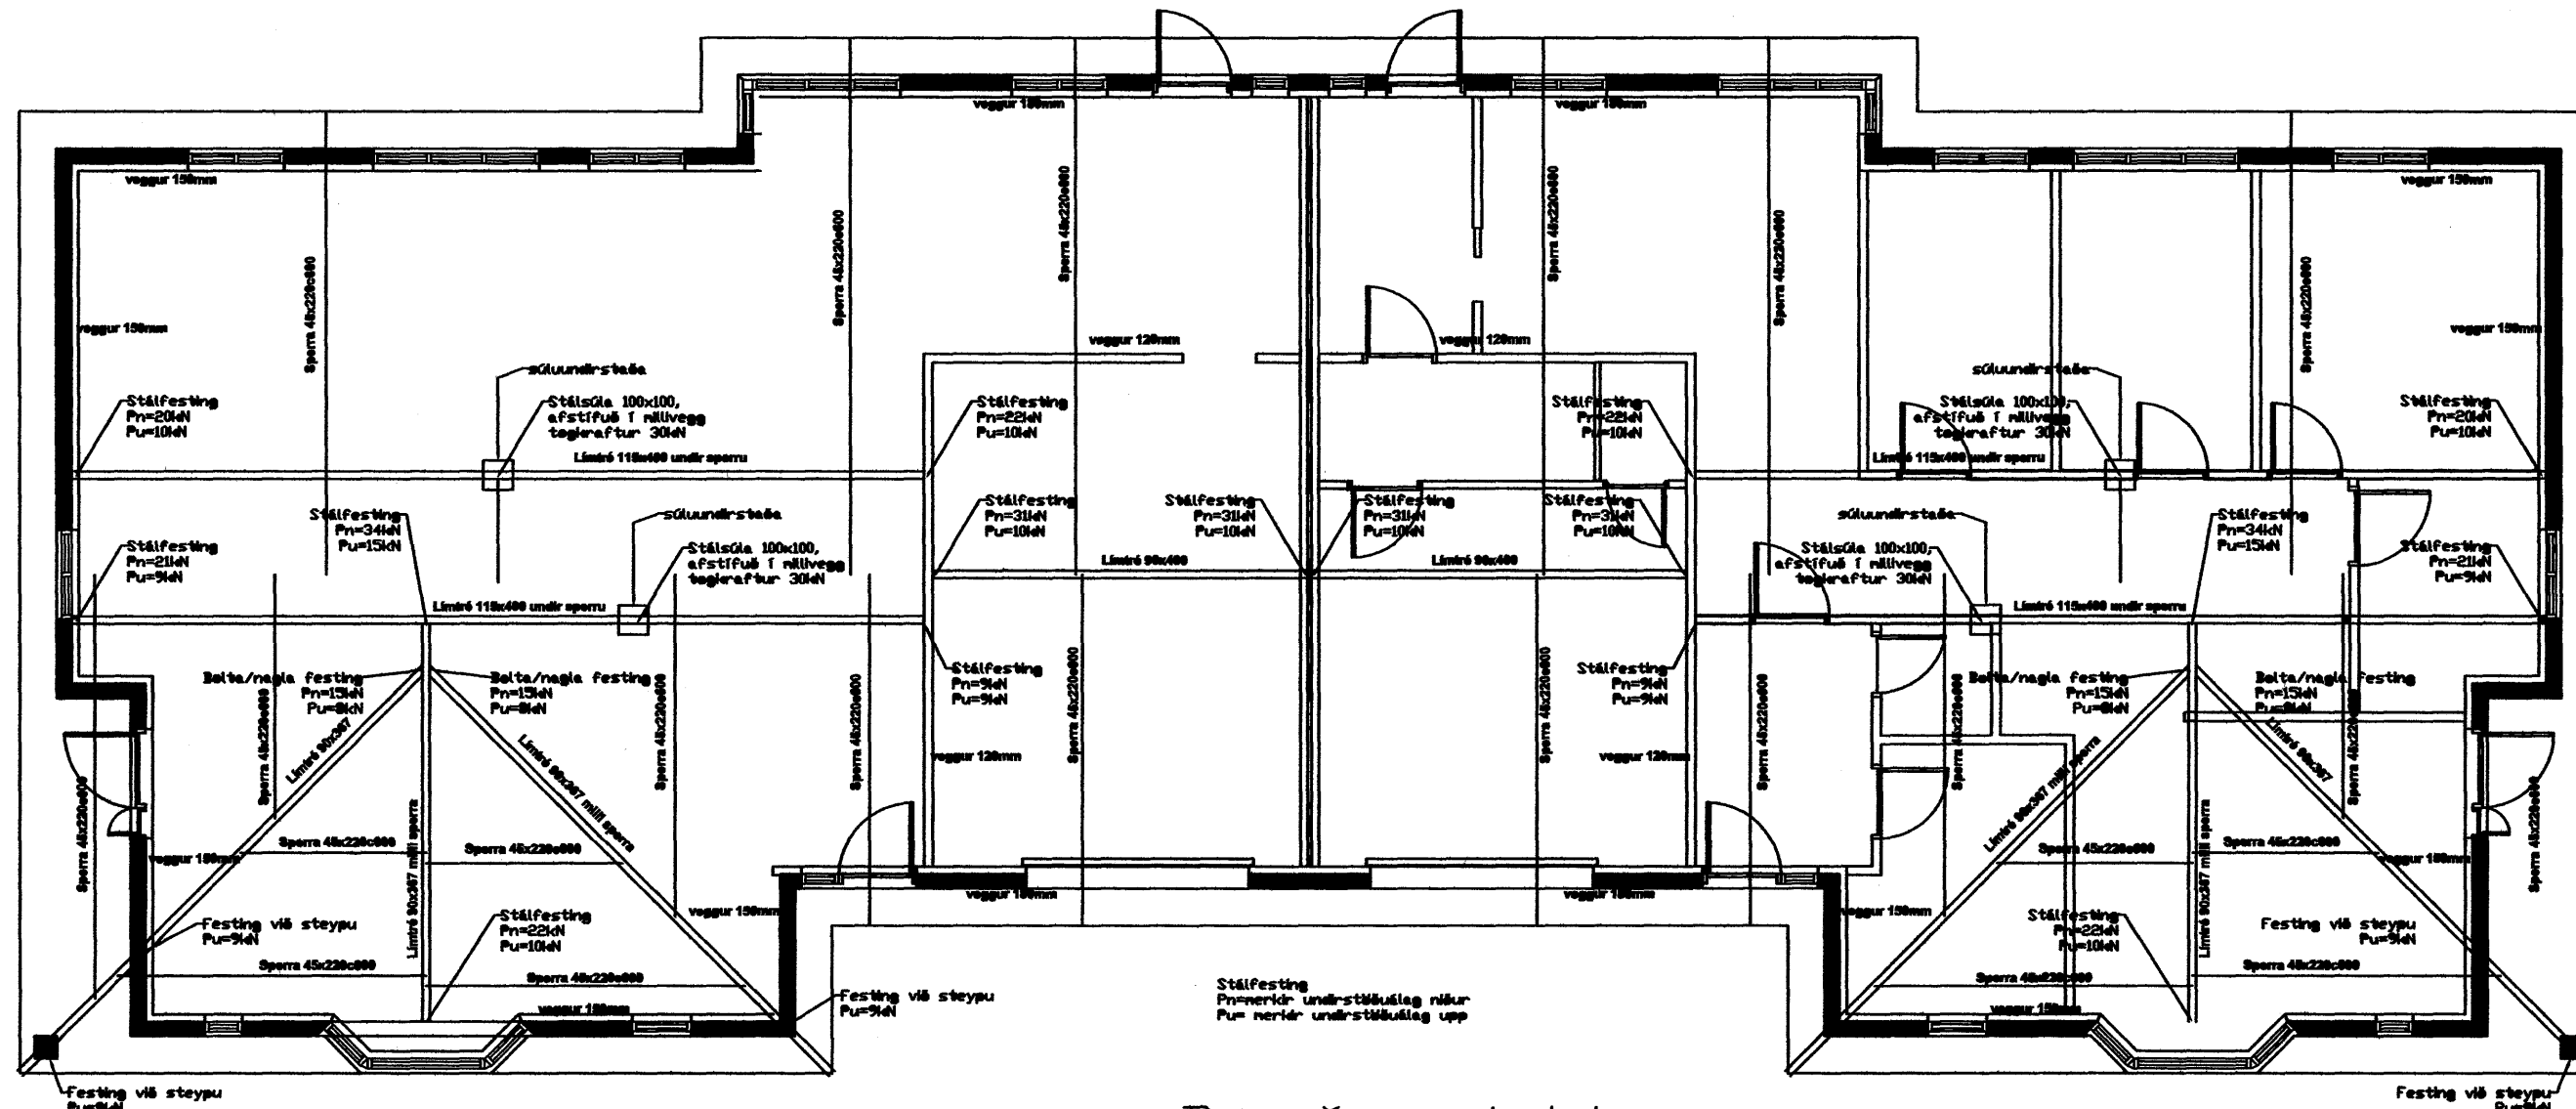


Hafravellir 17


Burðarvirki
Límrés

Hafravellir 19

SKOÐA DAFN NÁKVEÐA HEDARLEGGU BITA ÁÐUR EN FESTING ER SMÍÐUÐ

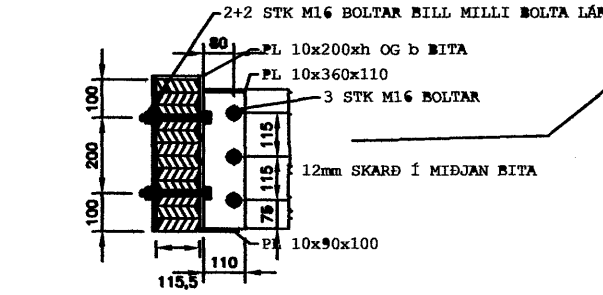

Samsetning límrés

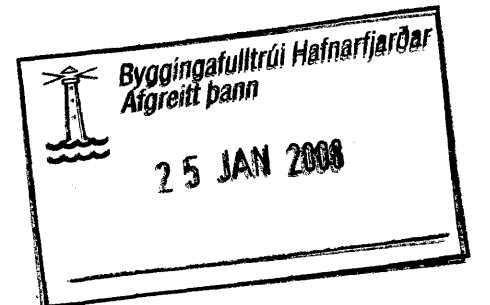


SKÝRINGAR:

ÞAK KLÆÐIST MEÐ 25*150 BORDAKLÆÐNINGU. NEGLA SKAL Í HVERJA SPERRU MEÐ 3 stk. 3" GALV. NEMA GAFLSPERRUR OG 3 NEDSTU BORD SEM NEGLIST MEÐ 4 stk. 3" GALV. Í HVERJA SPERRU. OFAN Á TIMBURKLÆÐNINGU KOMI ASFALTPAPPI OG BÄRUSTÁL EÄ BÄRÚJÄRN. NEGLA SKAL ÞAKJÄRN MEÐ SNUNUM ÞAKSAUM EÄA SAMBÄRILEGUM SAUM. ÞAKJÄRN SKAL NEGLA Á EFTIRFARANDI HÄTT. NEDSTA NÄGLARÖÐ SÉ 10 cm OFAN VIÐ NEDRI BRUN ÞAKS. NEGLT Í ÄBRA HVERJA BÄRU. NESTA NÄGLARÖÐ KOMI 10 cm OFAR OG NEGLIST EINNIG Í ÄBRA HVERJA BÄRU. ÞÄR FYRIR OFAN SKAL VERA 60 cm BIL MILLI NÄGLARÄDA, NEGLT Í ÄBRA HVERJA BÄRU. Í PLÖTUKANT MILLI NÄGLARÄDA SKAL SETJA EINN NÄGLA. ÞESS SKAL GÆTT ÄD NÄGLAR LENDI Í BORDAKLÆÐNINGU EN EKKI Ä MILLI BORDA. EFN NOTUÐ ER ÖNNUR GERÐ ÞAKSTÄLS SKAL ENDURSKOÐA NEGLINGU.

HÄFA SKAL 2sm. BIL MILLI BORDA VEGNA LOFTUNAR.

BÄRA SKAL FÜAVARNAREFNI Ä ALLA SPERRUNDA OG SÄMSKEYTI. EFNÍ SKAL VERA HÜSPURRT, BEINT OG LAUST VIÐ STÖRA VIKKI OG SPRUNGUR. FÜAVÖRN SKAL BERA Ä Í TVEIMUR UMFERÐUM, OG ÞESS GÆTT Ä TIMBRID SÉ EKKI BLAUTT. EKKI MÁ SÄGA Í SPERRUR EÄA SKERÐA Ä NOKKURN HÄTT. BÄRA SKAL BLÝMENJU (EÄA SAMBÄRILEGT) Ä ALLAR STÄLFESTINGAR.

LÍMRÉBITAFESTING ALLSSTÄÐAR ÞÄR SEM LÍMRÉSENDI KEMUR ÄD STEYPTUM VEGG

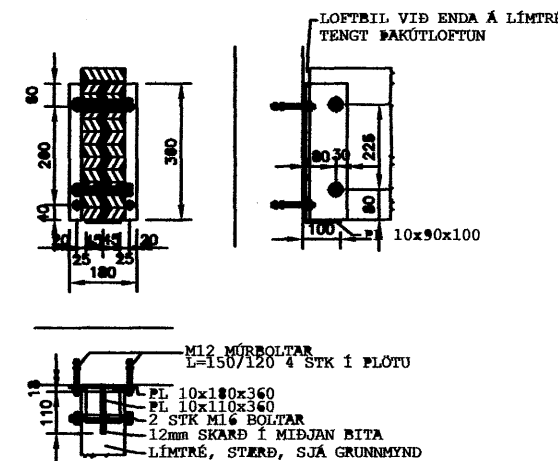

ALLAR STÄLFESTINGAR SKAL RÝKNEIÐNA, GRUNNA OG LAOXA EÄA RÝKVERMA Ä ANNAN HÄTT
GÖT FYRIR M16 BOLTA SEM FESTA LÍMRÉ SKAL BORA EFTIR ÄD LÍMRÉ HEFLUR VERIÐ KOMB FYRIR Í SÆTI Á FESTINGU
ALLAR SLEURIR Í STÄLFESTINGUM SKULU VERA STÖFUSLEUR EÄA KVERISLEUR MEÐ 4MÄL 6mm
ÖLL SLEUVUNNA SKAL LINNIF AF SLEUVUNÖMUM MEÐ ÖLD HAFNEDOTTUNG

Byggingar	Verkefni	Hafravellir 17-19	
Sigurbjartur Halldórsson Biringartúval 14, 110 Reykjavík	Kl. 230658-3478 S: 8768022	Dagsetning 15.01.08	Tölu Pakvirki Snið og Skýringar
Staðsetning Sigurbjartur Halldórsson	Stað Gísl Hermannsson	Málstær 1:50 1:20 Mál í mm	Bláttölur P103 06-2
Dagsetning 20/1/08		Dagsetning 20/1/08	