


# GLITVELLIR 1 HAFNARFIRÐI.

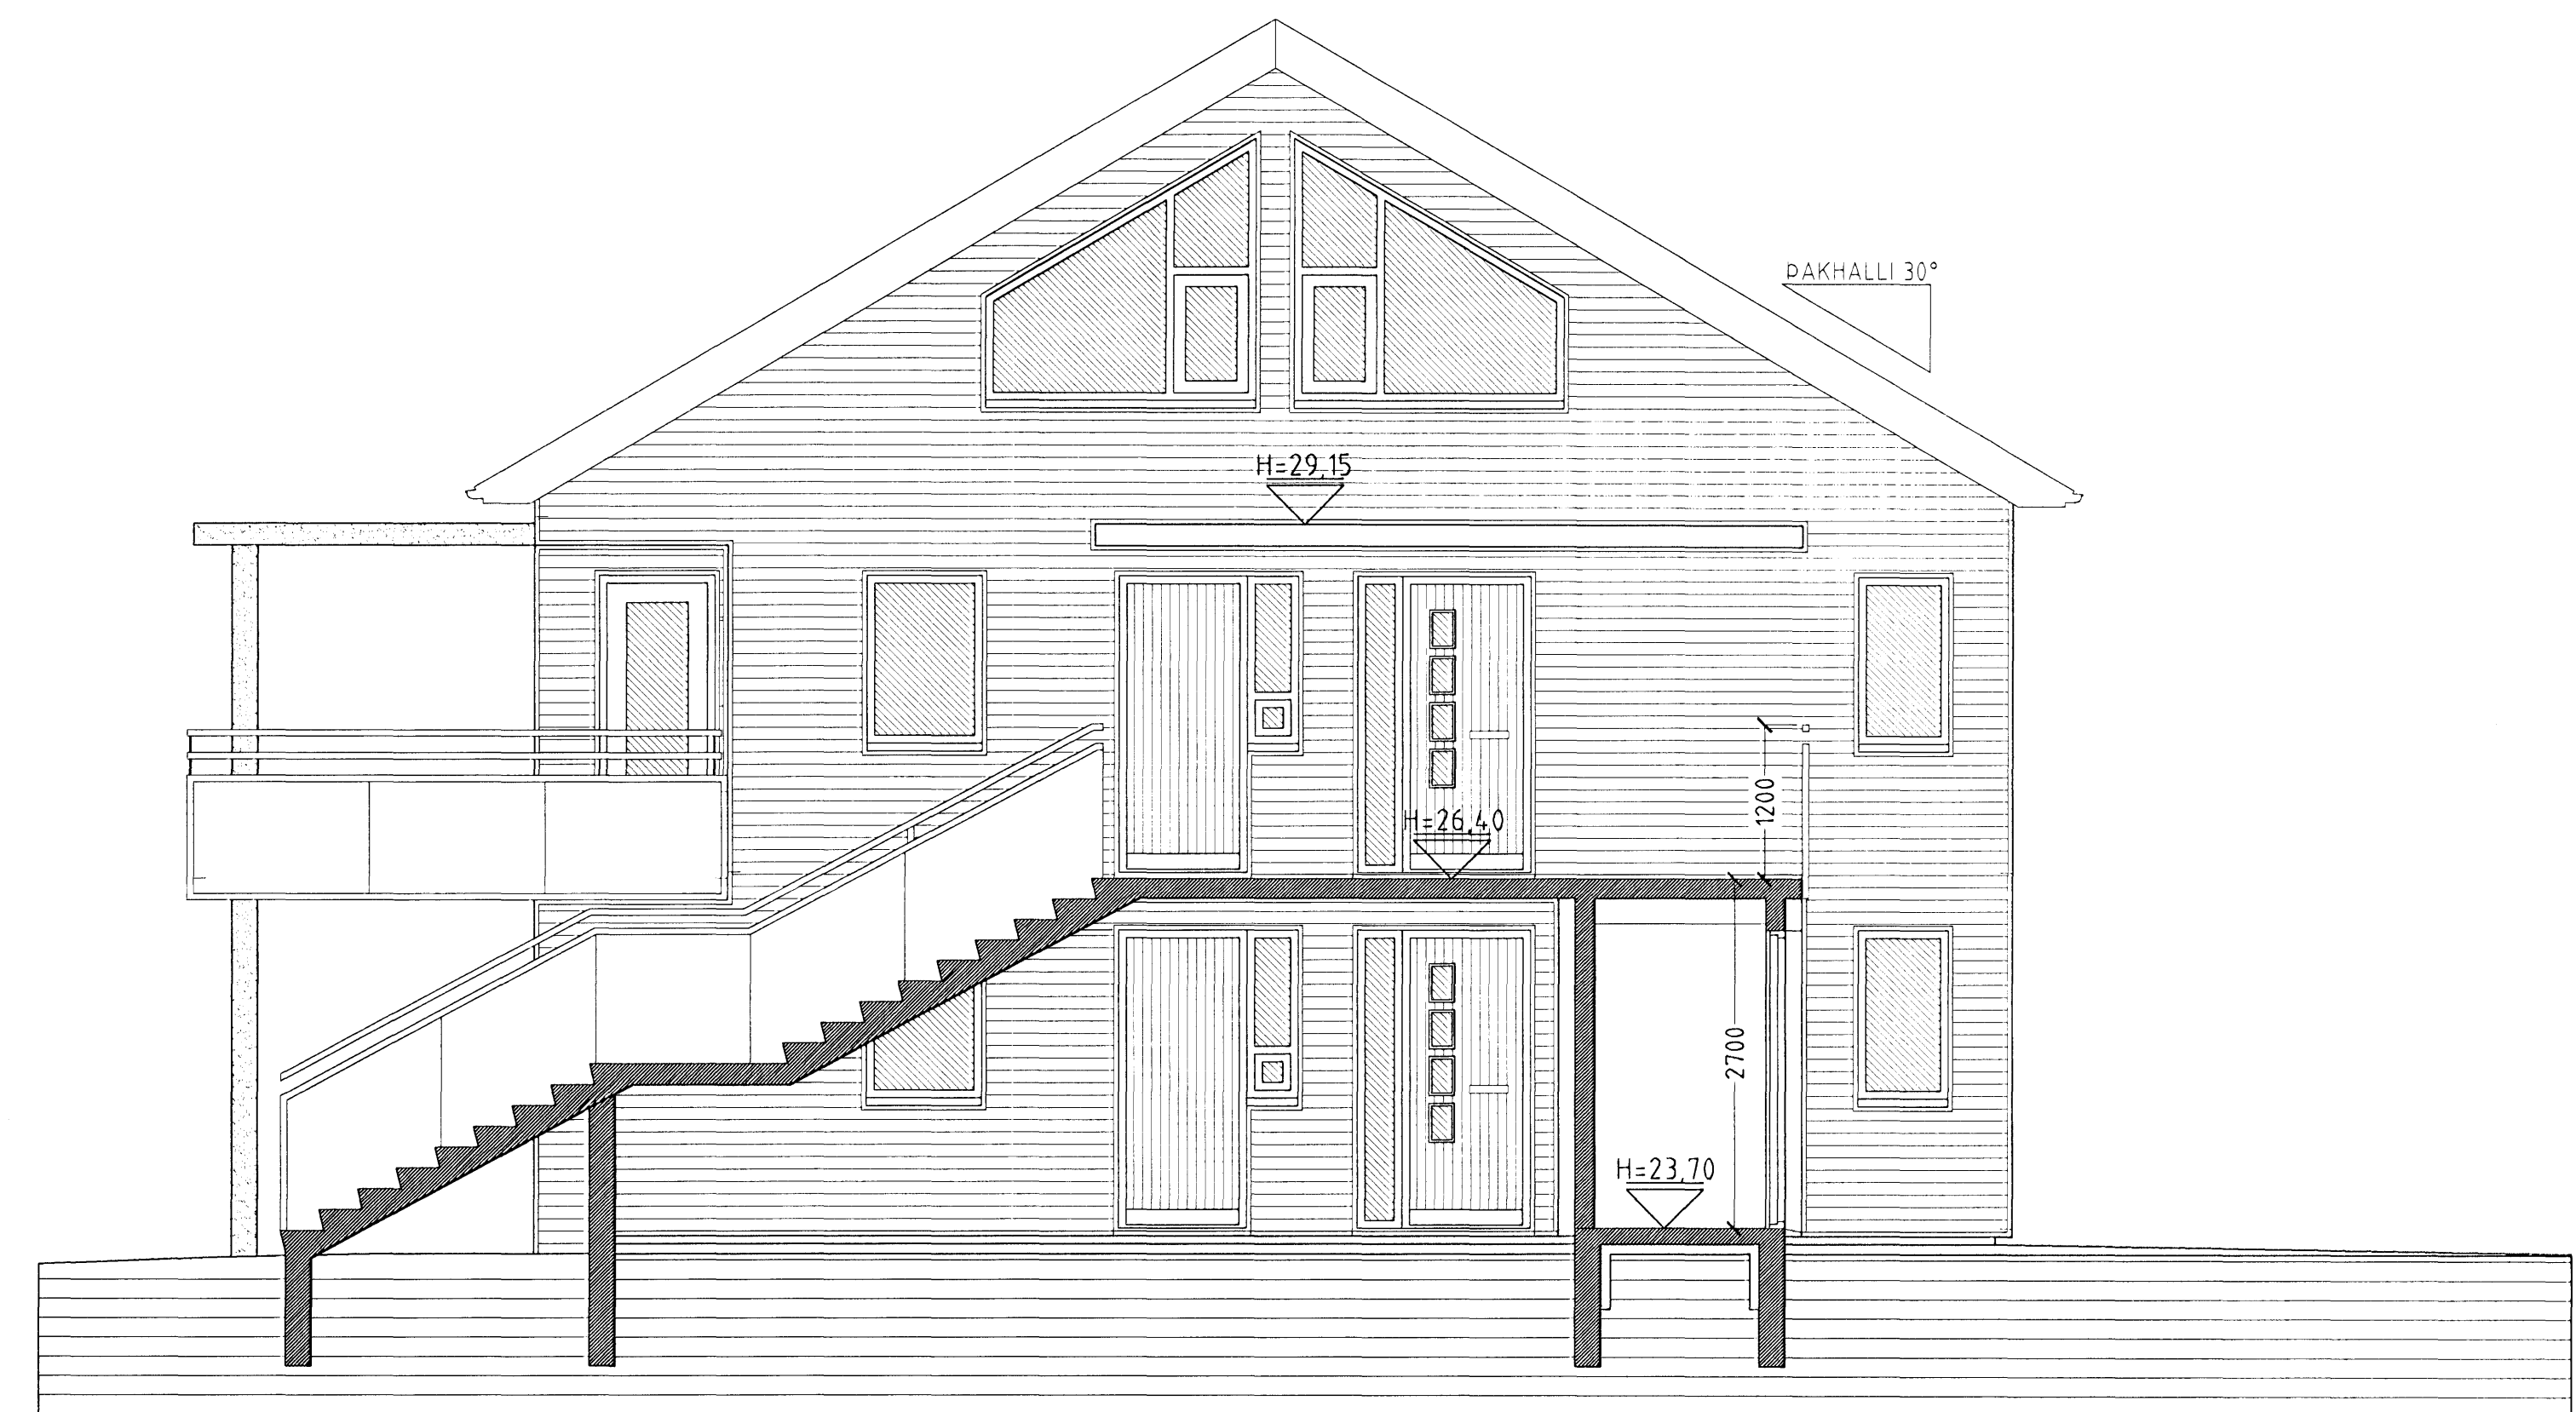

**SNID C-C MKV. 1:50.**



**SNID D-D MKV. 1:50.**

Samþykkt þann

06 DES. 2007

Byggingulltrúinn í Hafnarfirði  
F.H. Sigurbjartur Halldórsson

GLITVELLIR 1 HAFNARFIRÐI.

Sigurður Þorvarðarson byggingafræðingur bfi.  
Teiknistofan Strandgötu 11 220 Hafnarfirði.  
Sími: 5651510. Netfang: teiknistofan@simnet.is  
STH teiknistofan ehf. kt. 510298-2769. Kf. aðalhönnuðar: 141250-4189.

Skýringar:	Séruppráttur.
Teikning:	Snid C-C & D-D.
Mælikvæði:	1:50. Dagsetning: 25 ágúst 2006
Undirskrift:	<i>3/2007 C/H</i>
Blað nr.:	5 af 7.
Breytt:	