



GLITVELLIR 1 HAFNARFIRÐI.

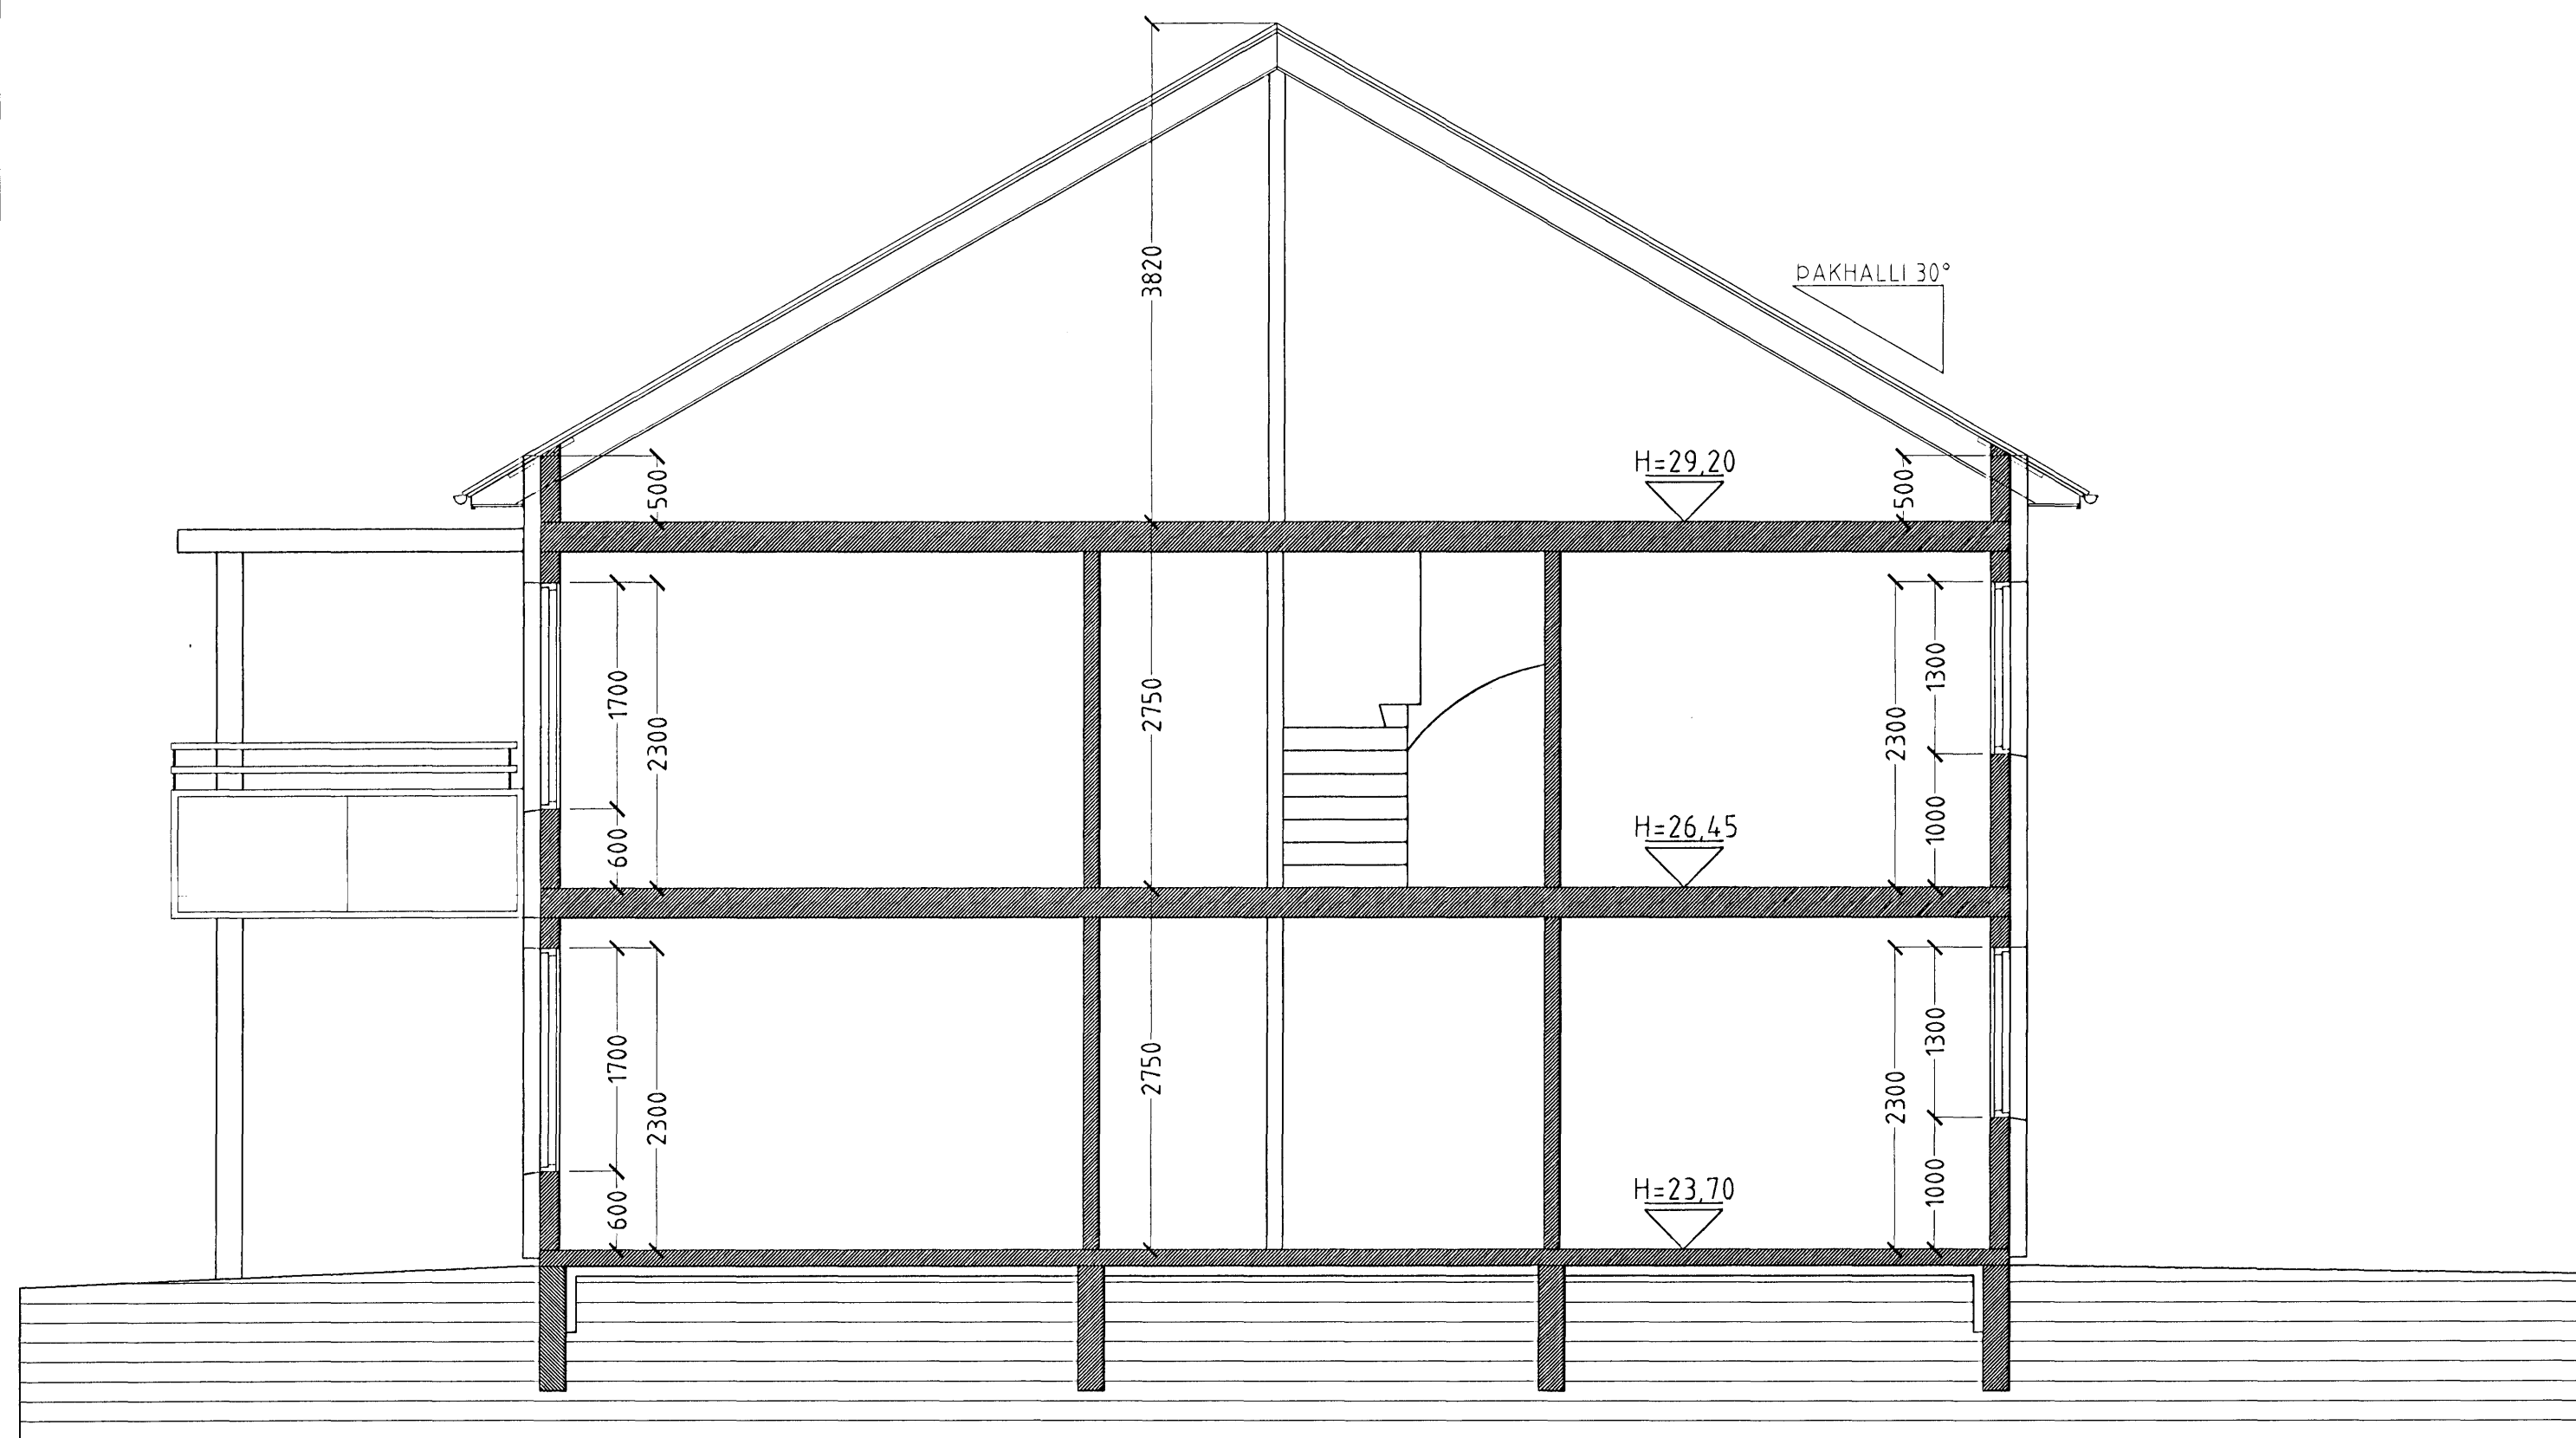

SNID A-A MKV. 1:50.

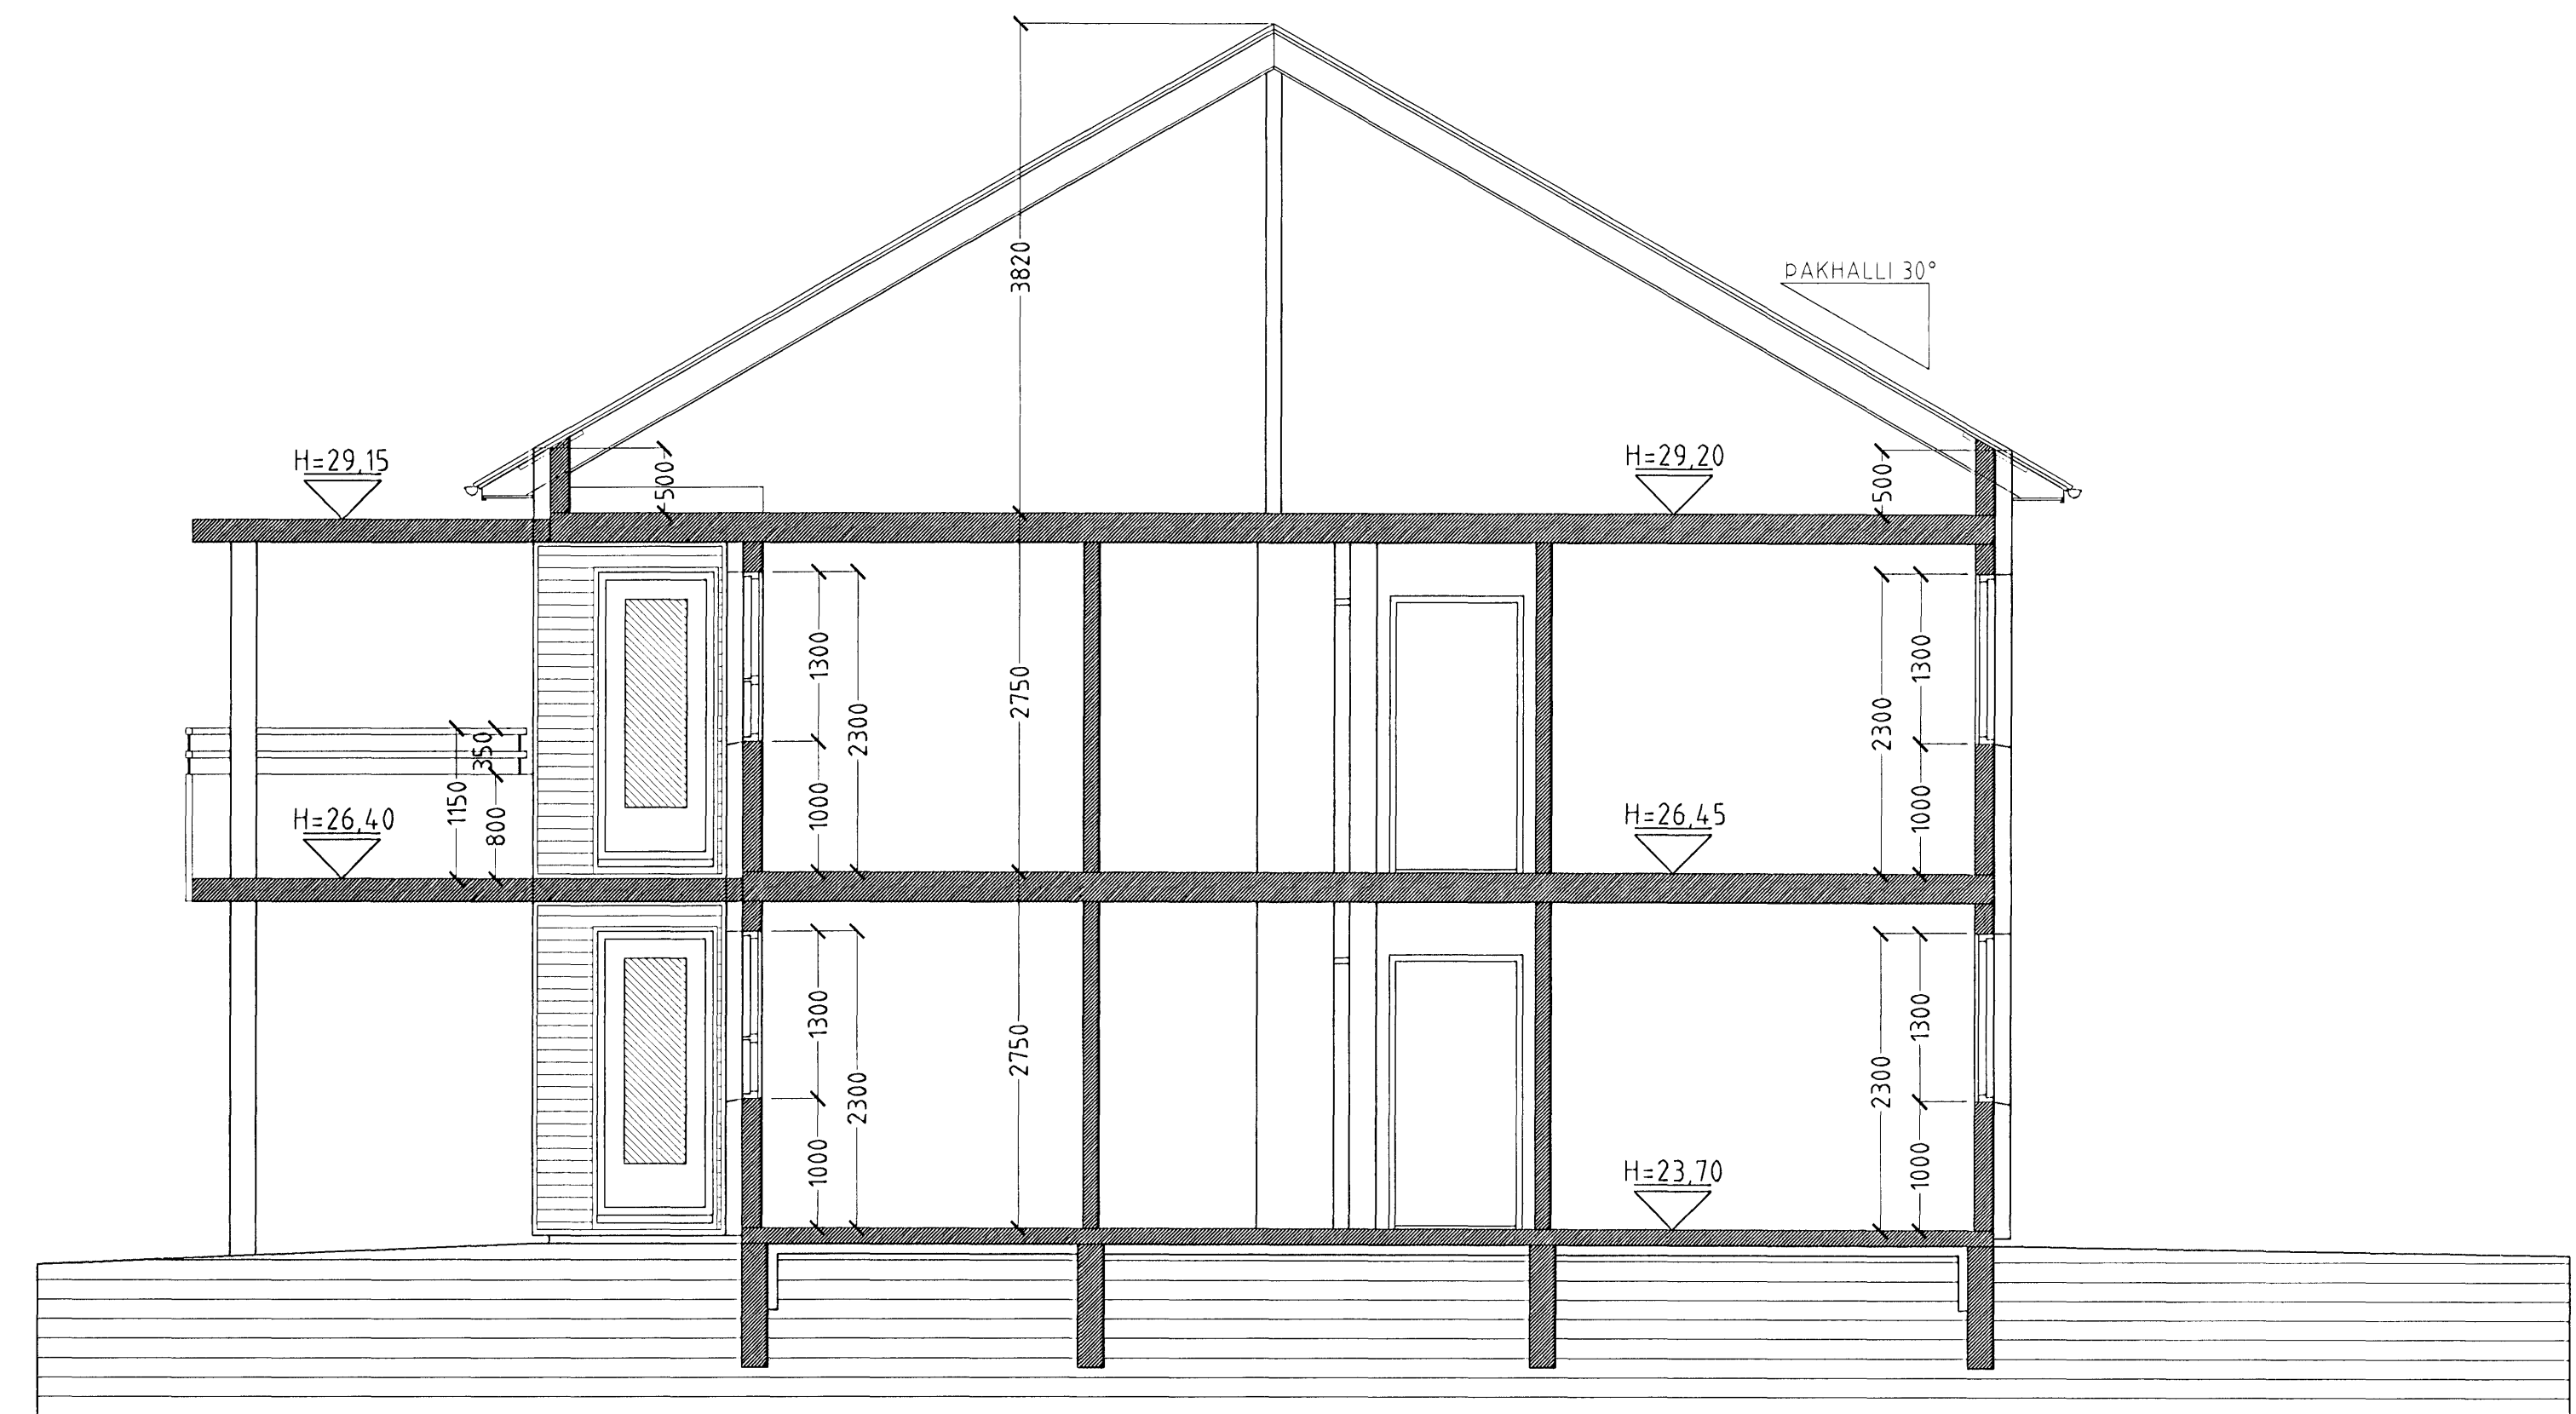

SNID B-B MKV. 1:50.

Samþykkt þann
 06 DES. 2007
 Byggingultrúinn í Hafnarfirði
 F.h. Sigurbjartur Hallgrímsson

GLITVELLIR 1 HAFNARFIRÐI.

Sigurður Þorvarðarson byggingafræðingur b.f.í.
 Teiknistofan Strandgötu 11 220 Hafnarfirði.
 Sími: 5651510. Netfang: teiknistofan@simnet.is
 STH: teiknistofan ehf. kt. 510298-2769. Kt. aðalhönnuðar: 141250-4189.

Skýringar:	Séruppdráttur
Teikning:	Snid A-A & B-B
Málkvæði:	1:50
Dagsetning:	25. ágúst 2006.
Undirskrift:	<i>3/2007 lrb</i>
Blað nr.:	4 af 7
Breytt:	