


ATH:
Gluggar G2 og G4, og hurðir H1
og H4 koma ekki allar fram á
útlitsmynd. Sjá grunnmyndir.


Samþykkt þann

06 DES. 2007

Byggingulltrúinn í Hafnarfirði
F.h. Sigurbjartur Halldórsson

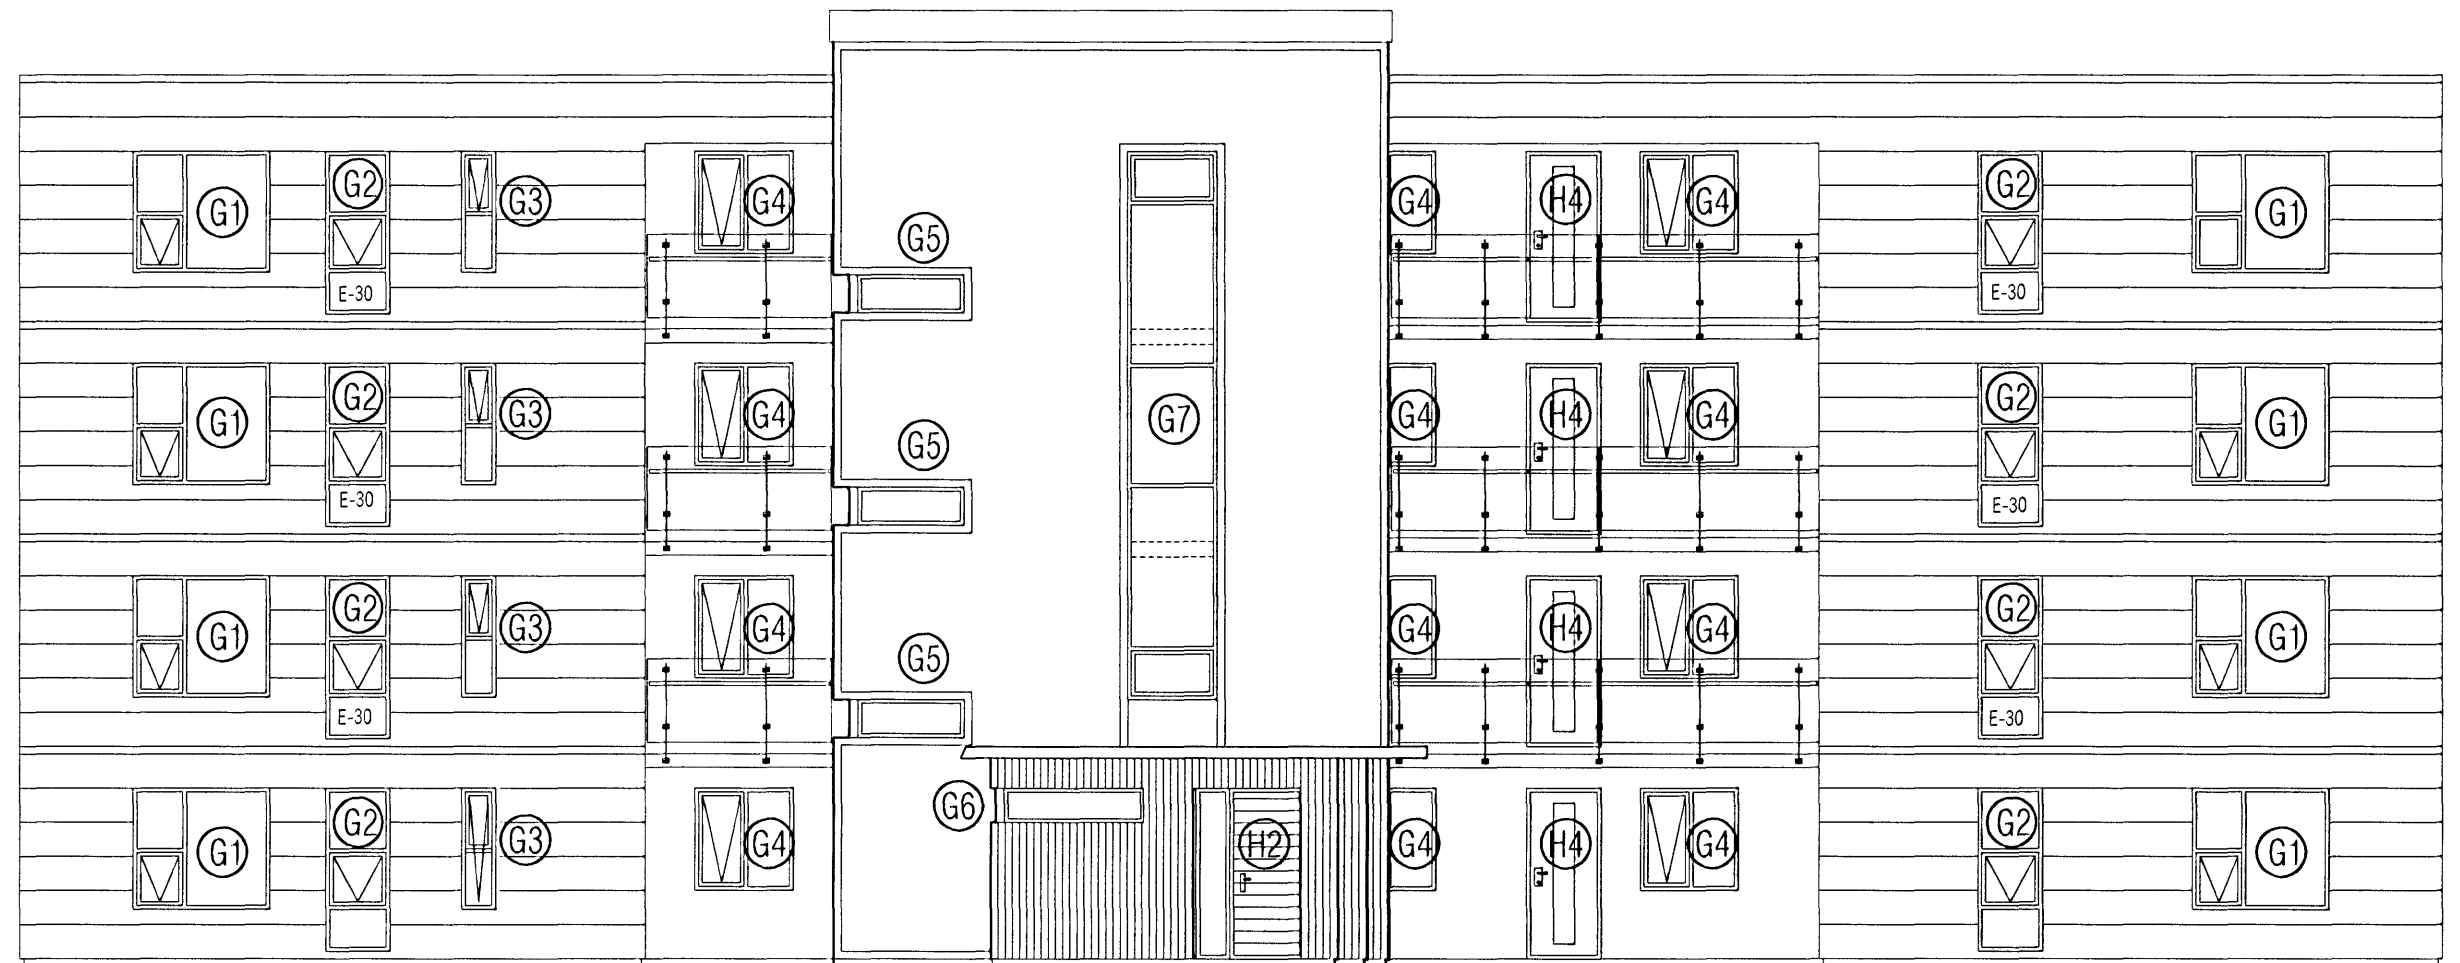


ÚTLIT AUSTUR

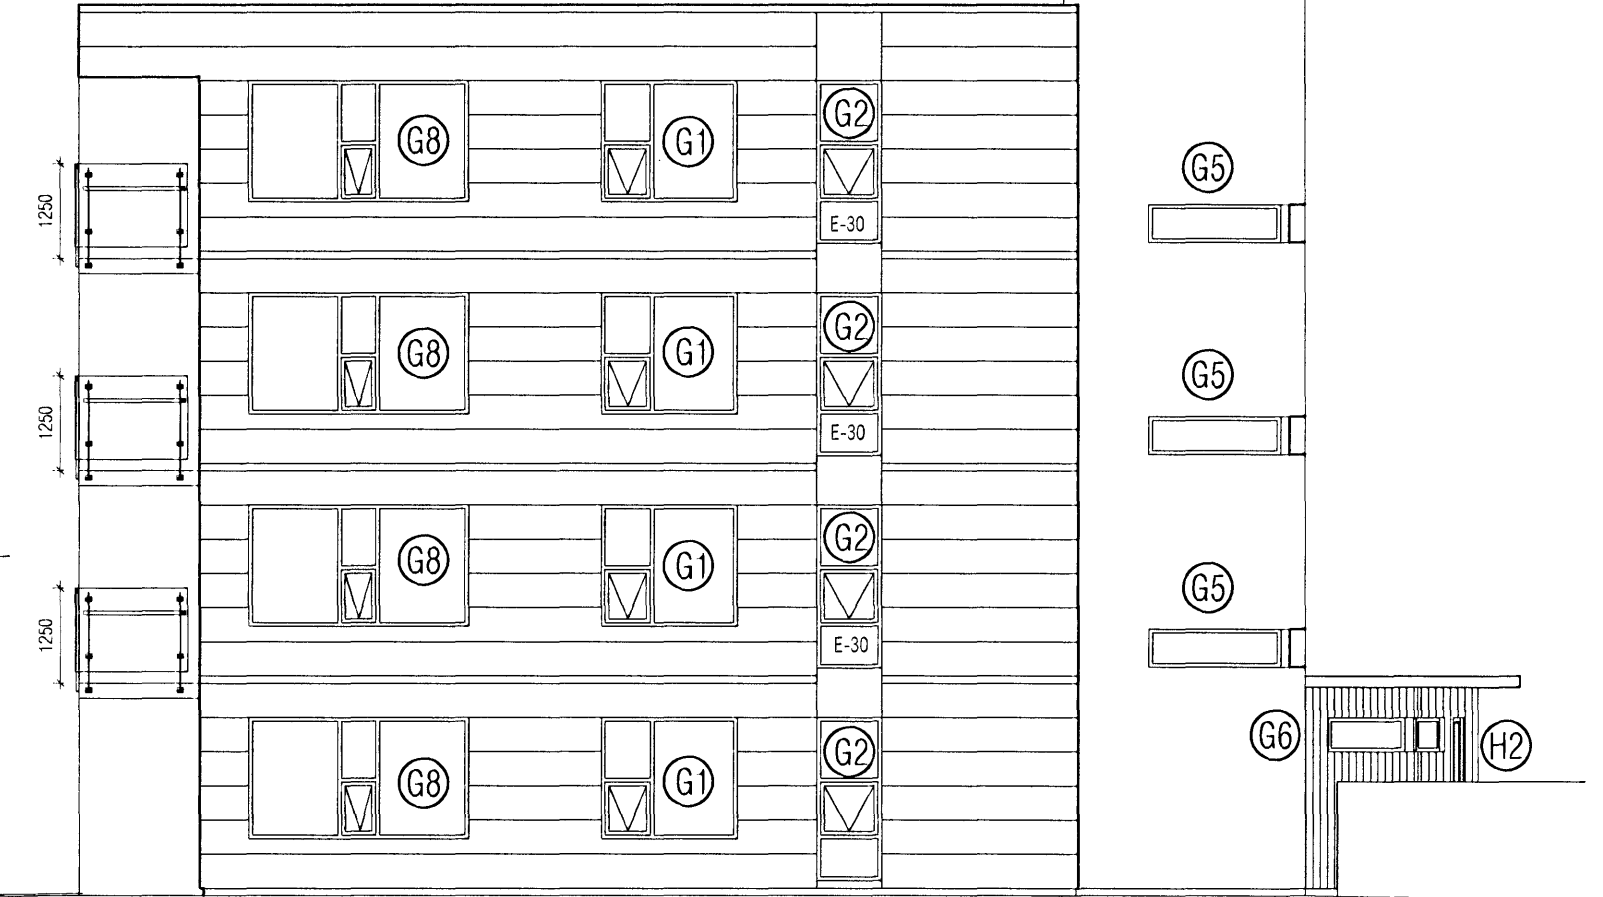

ÚTLIT SÚÐUR



ÚTLIT VESTUR

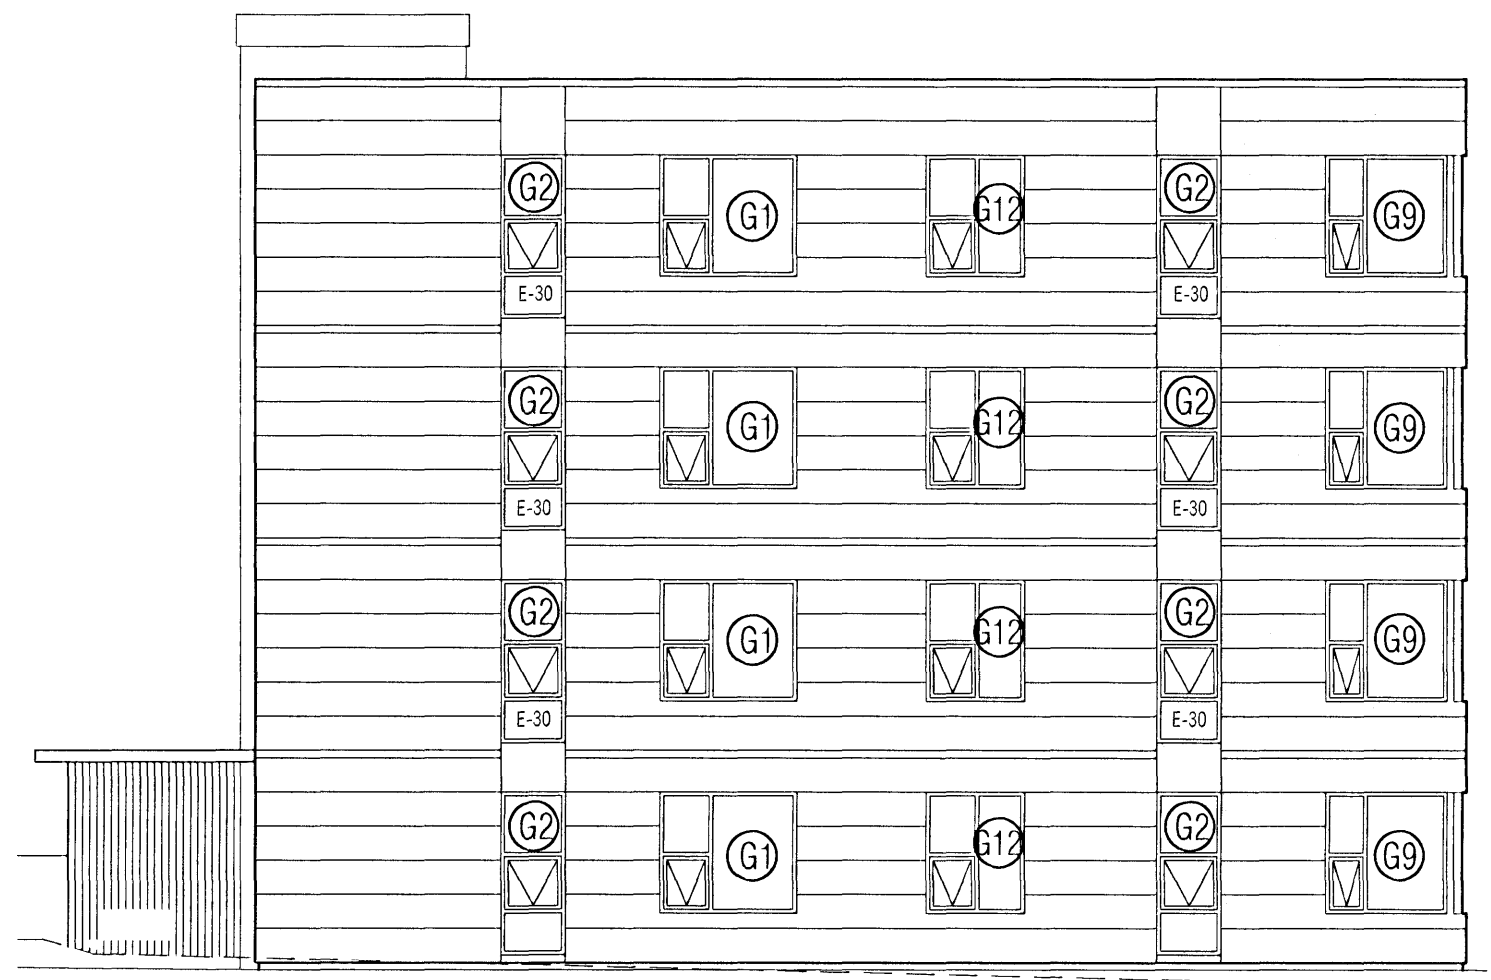

ÚTLIT NÖRÐUR

<p>VEKTOR - hönnun og ráðgjöf - Akralind 6, 201 Kópavogi.</p>		<p>Jón Hrafn Hlökkversson byggingaræðingur Kl. 280682-6519 sími: 554-6650 fax: 554-6669.</p>		<p>KLUKKUVELLIR, 3 HAFNARFIRÐI SÉRTEIKNINGAR GLUGGAYFIRLITSMYND</p>	
Teikn. nr.	Tilvísun á teikningu	Br.	Dags.	Hannað	Teiknað
Samþykkt				JHH	ÓþÓ/SM
Dagsetning		Verk nr.	Mælikvæði	Teikn. nr.	
09.07.2007		A-06-12-62	1:100	S-011	