



Mkv. 1:10  
**DEILI 1**  
S-6

LÓÐRÉTT SNIÐ Í ÞAKKANT/NIÐURFALL

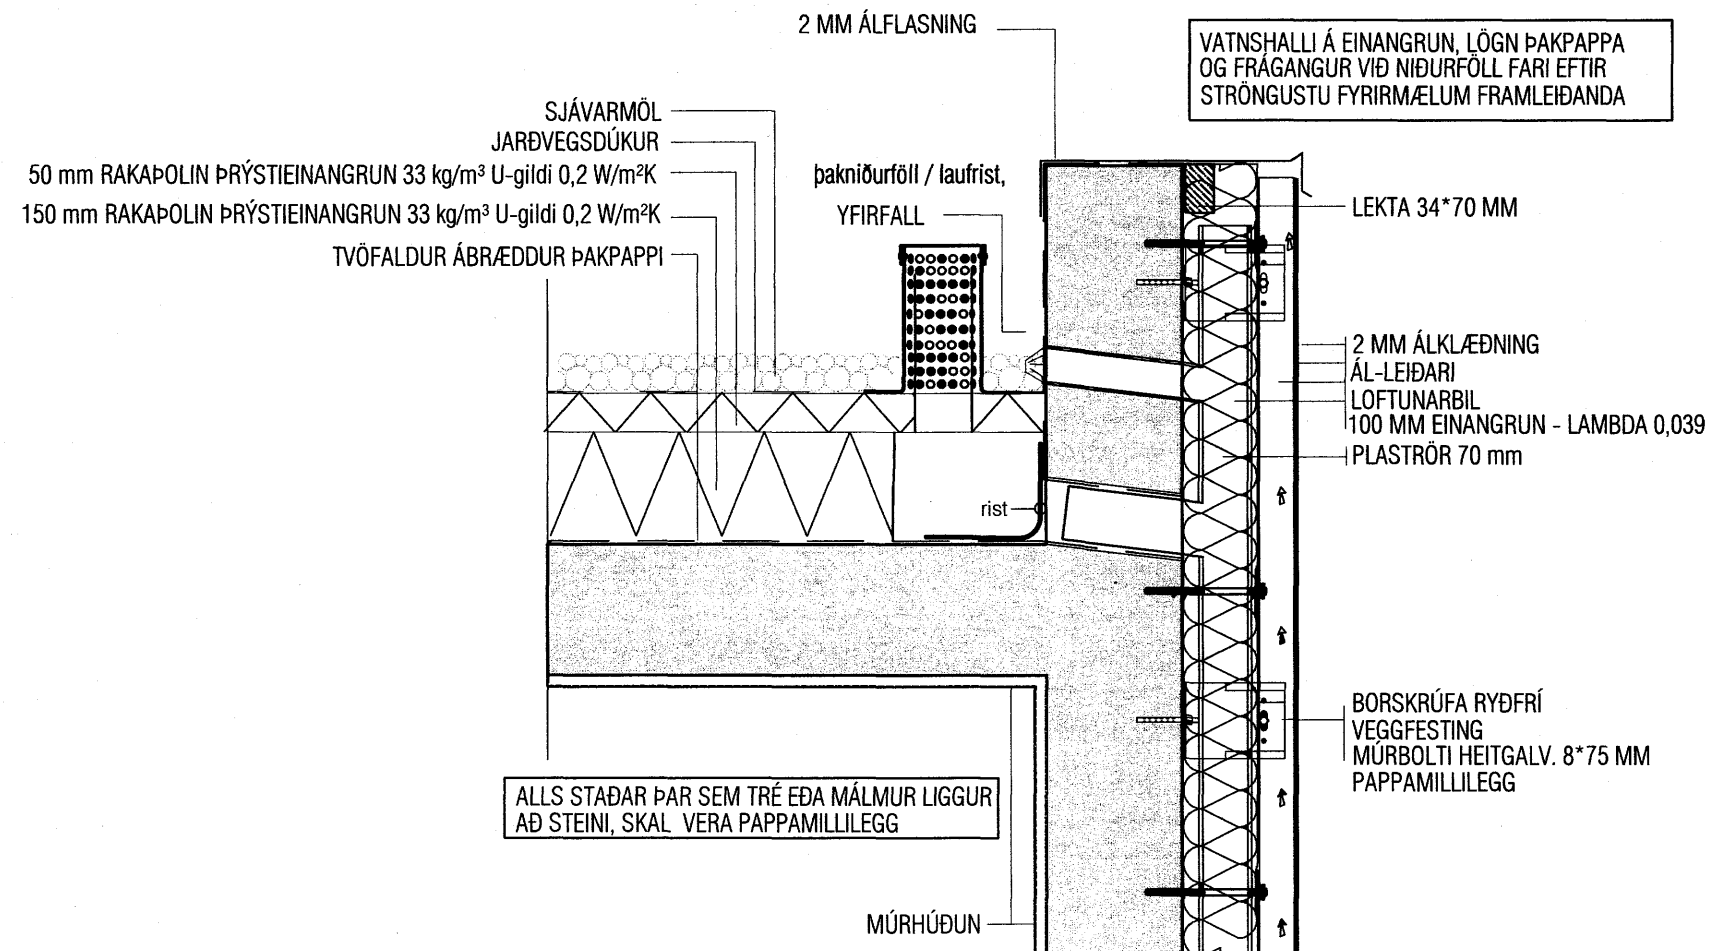


Mkv. 1:10  
**DEILI 2**  
S-6

LÓÐRÉTT SNIÐ VIÐ SÖKKULVEGG

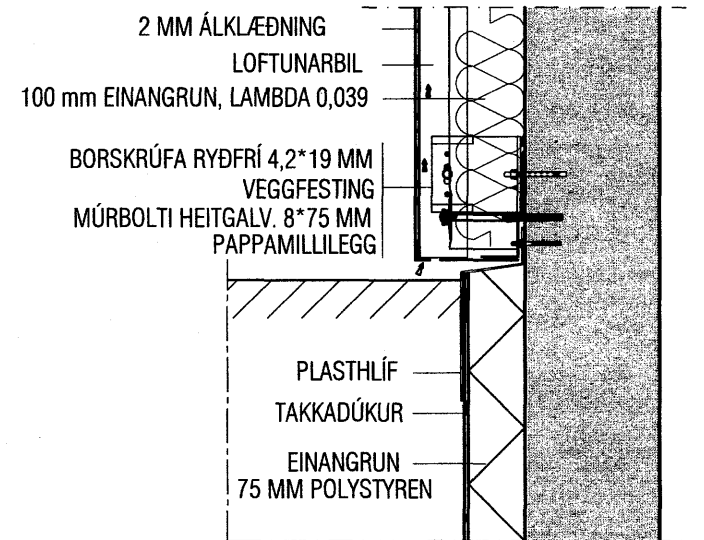


Mkv. 1:10  
**DEILI 3**  
S-6/7

LÓÐRÉTT SNIÐ VIÐ ÚTIHURÐ

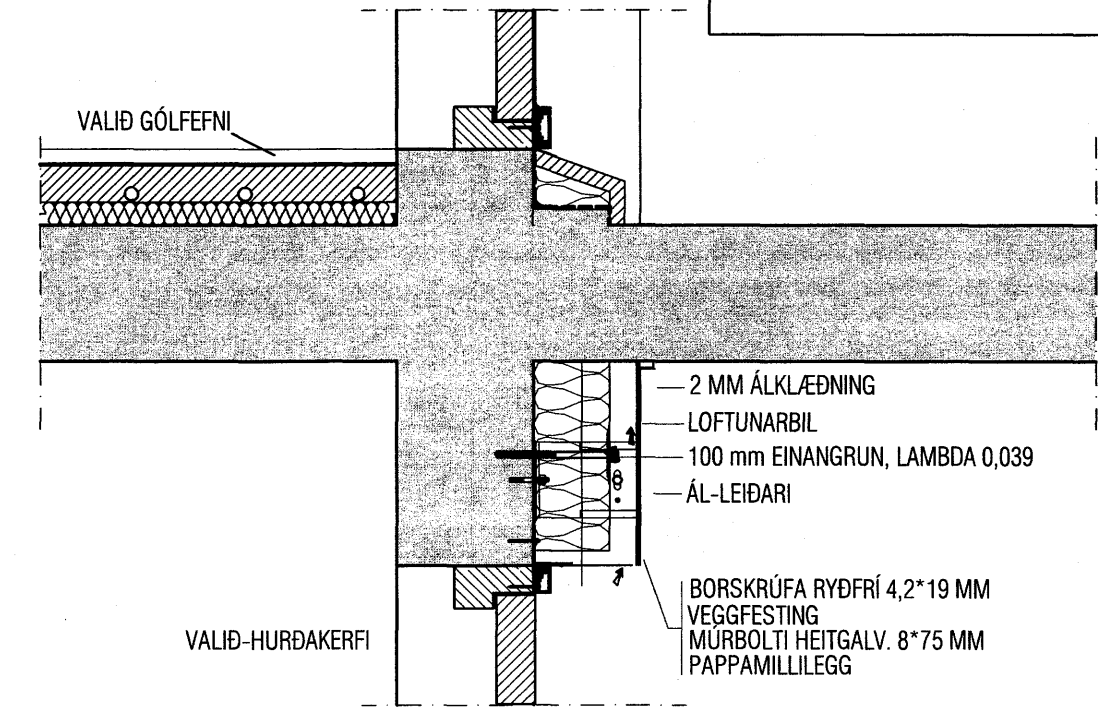


Mkv. 1:10  
**DEILI 4**  
S-6/7

LÓÐRÉTT SNIÐ Í AÐAL OG LIFTUHÚS

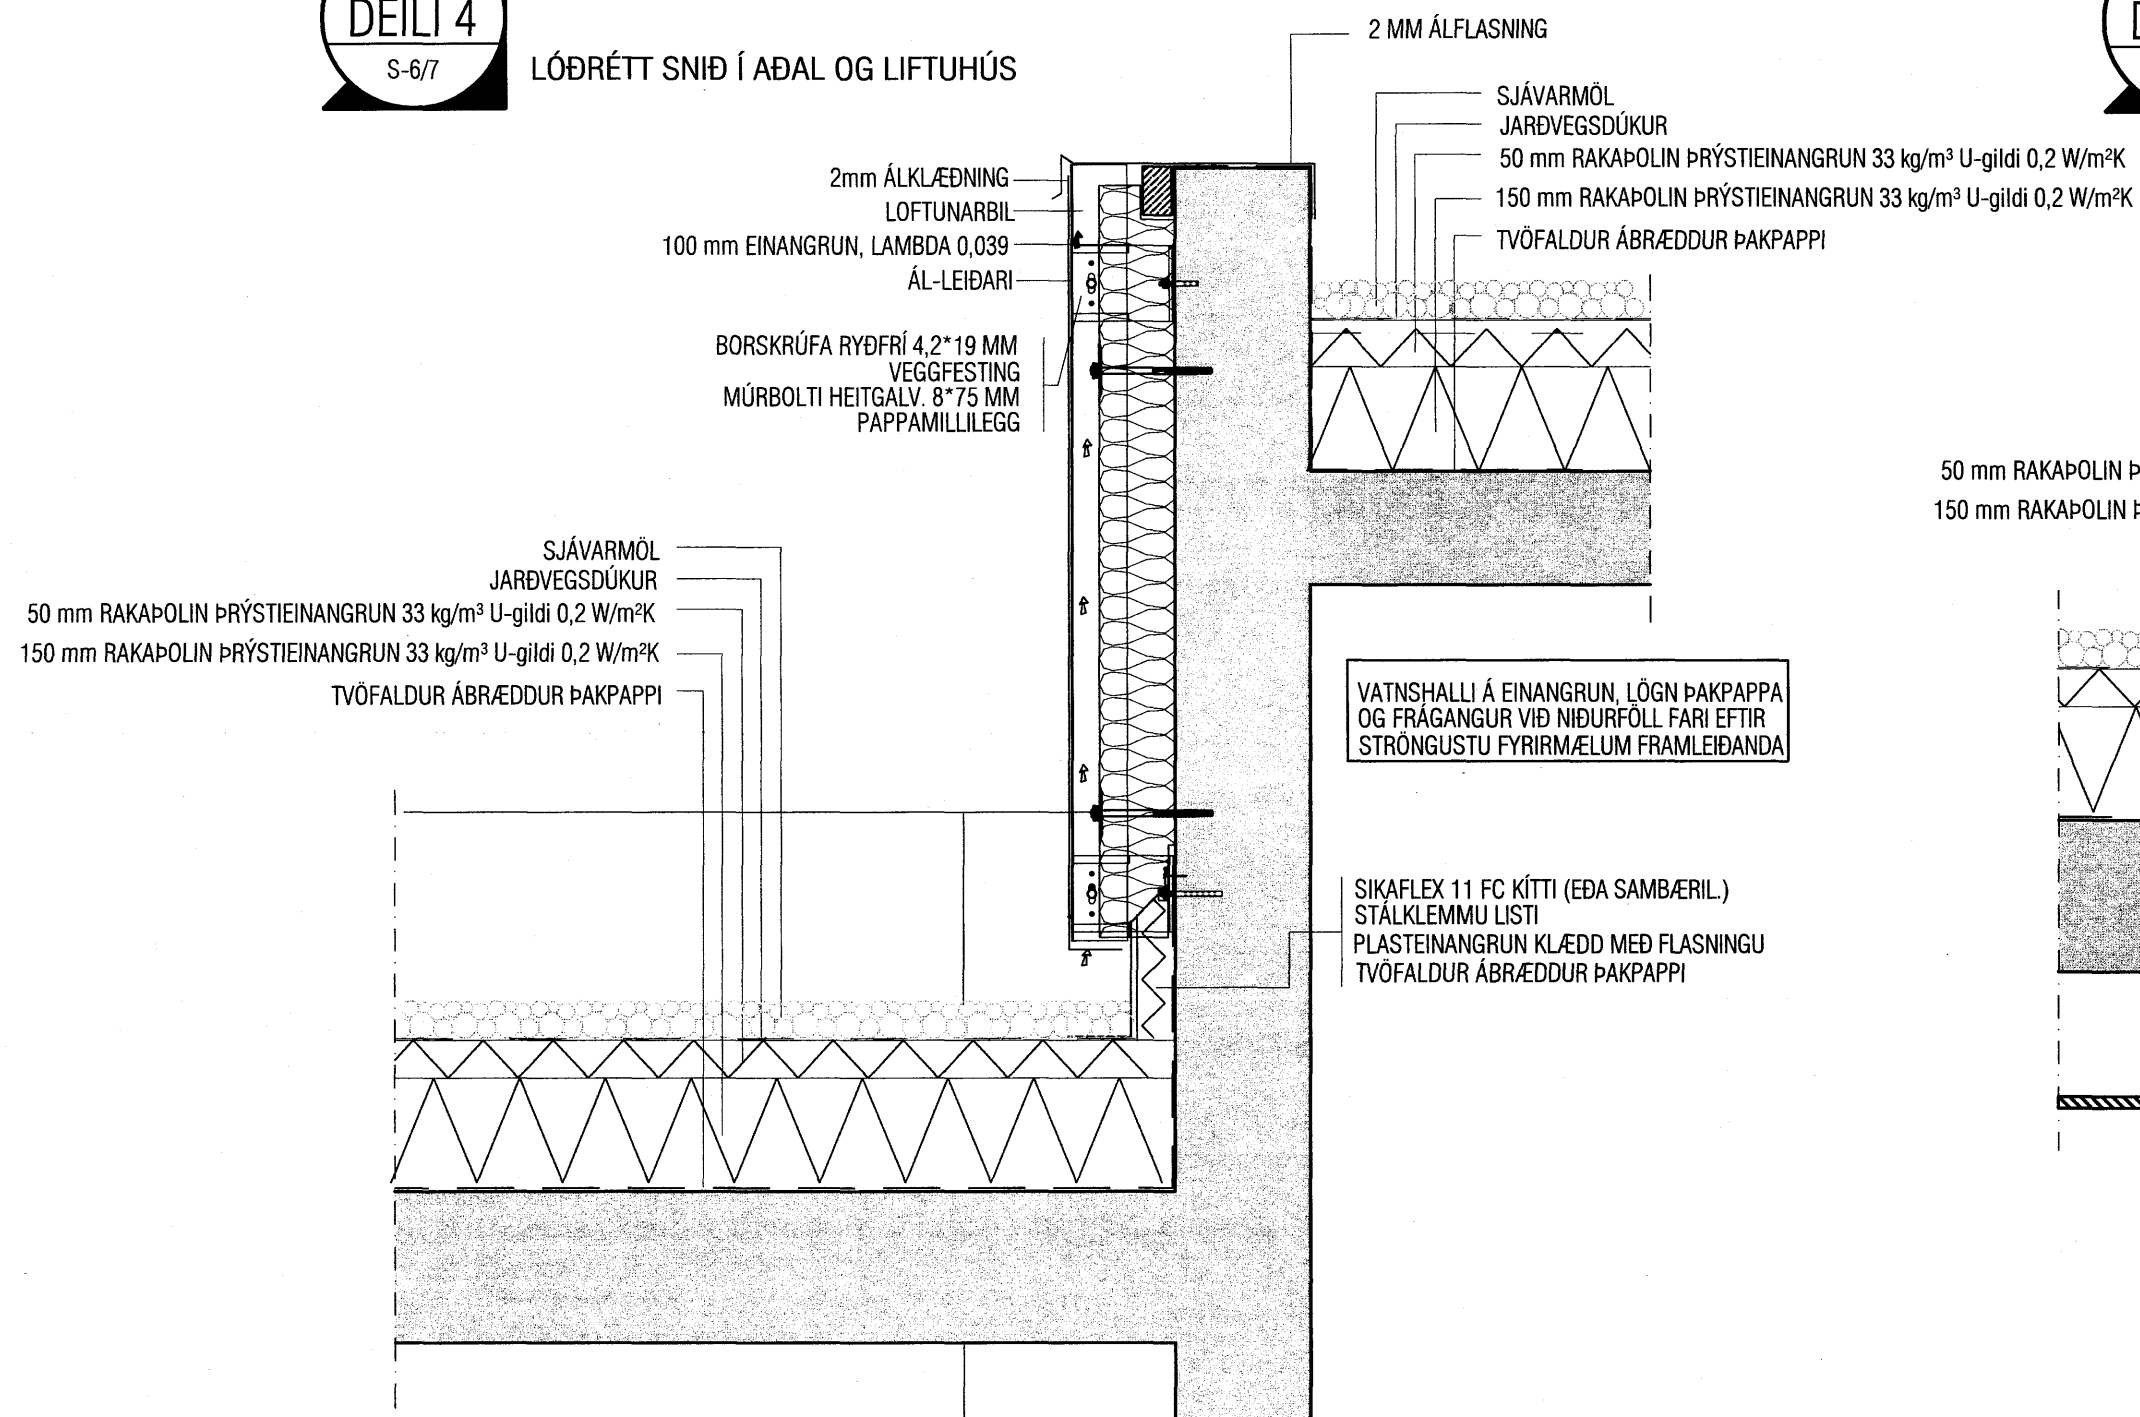


Mkv. 1:10  
**DEILI 5**  
S-7

LÓÐRÉTT SNIÐ Í ÞAKPLÖTU

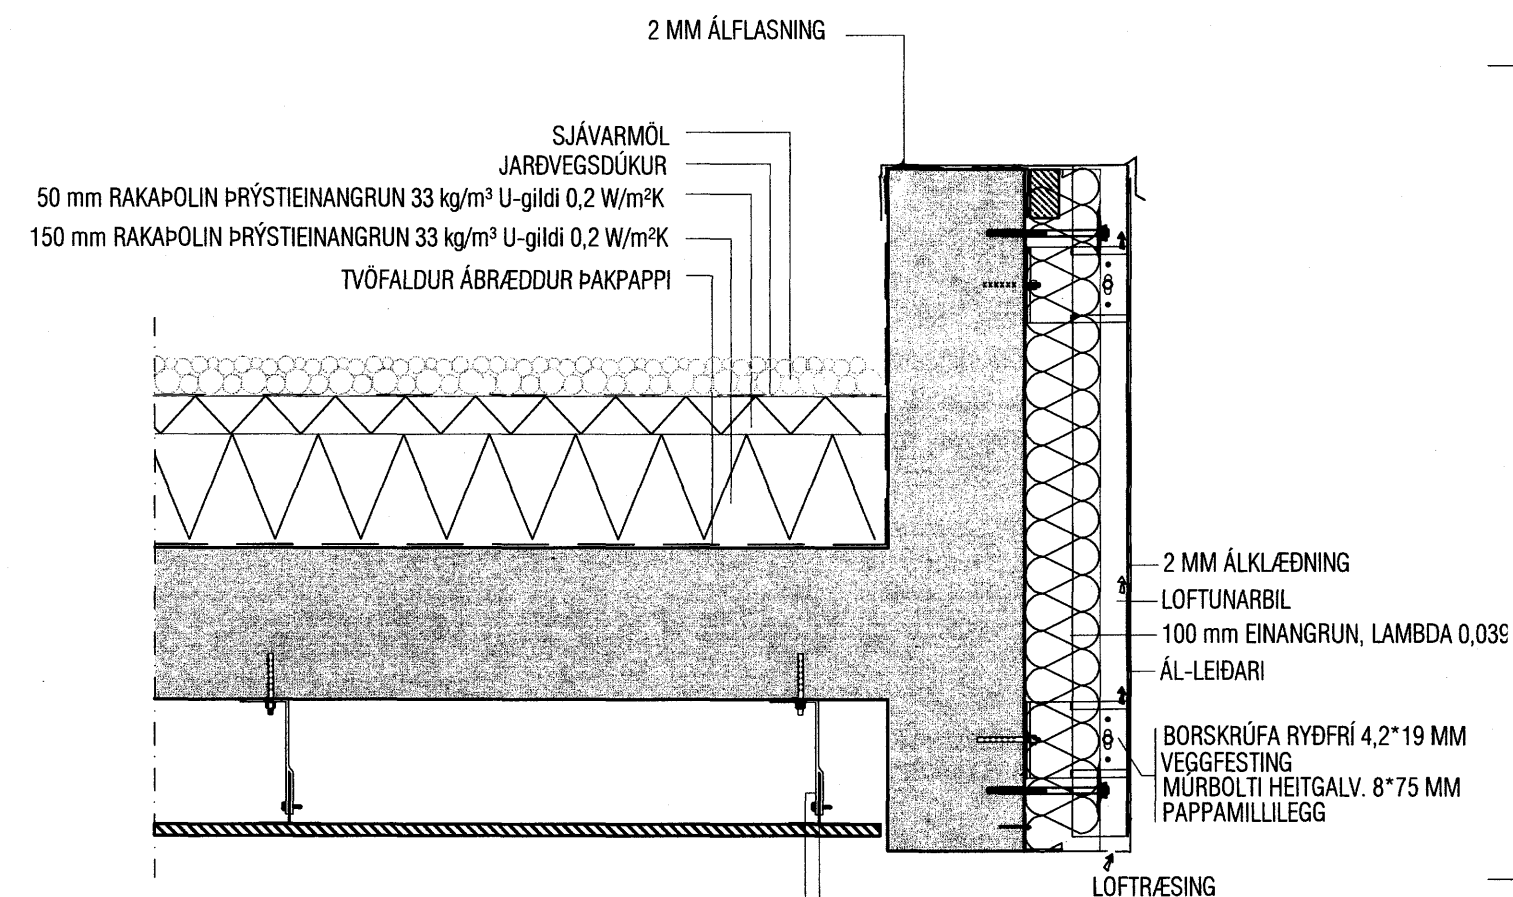

Mkv. 1:10  
**DEILI 6**  
S-7

LÓÐRÉTT SNIÐ GLUGGA

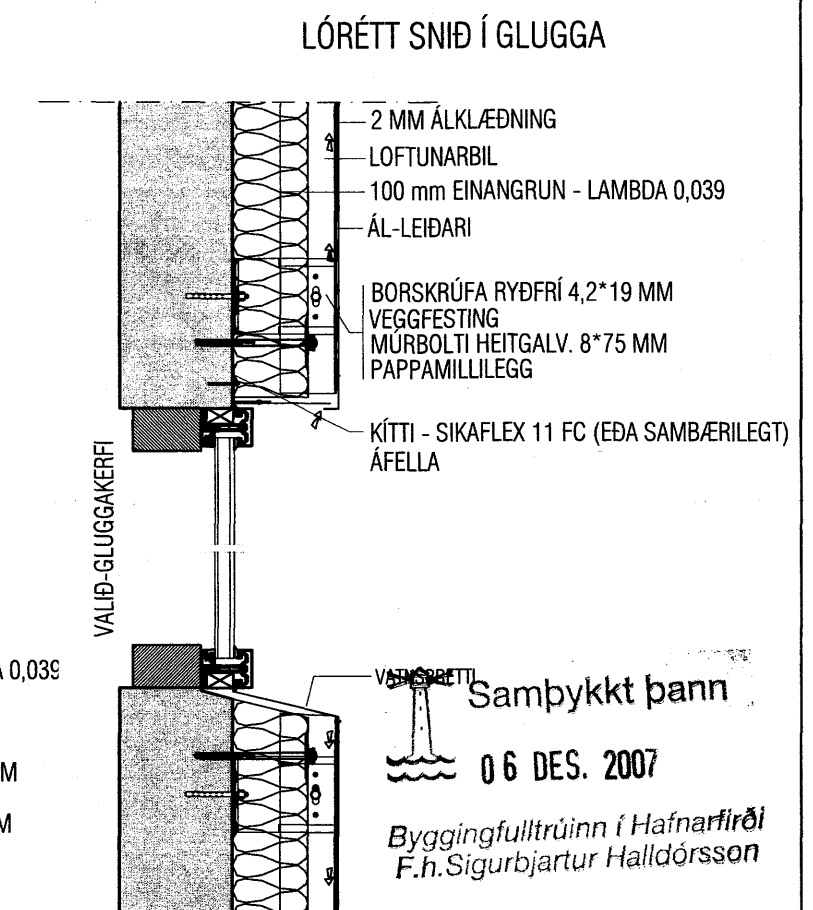

**VEKTOR**  
- hönnun og ráðgjöf -  
Akralind 6, 201 Kópavogi.

Jón Hrafn Hlööversson  
byggingafræðingur  
Sími: 554-6650 Fax: 554-6668

KLUKKUVELLIR, 3 HAFNARFIRÐI

SÉRTEIKNINGAR  
DEILI

Hannað JHH Teiknað ÓPÓ  
Dagsetning Verk nr. Mælikvarði Teikn. nr.  
09.07.2007 A-06-12-62 1:10 S-012

Teikn. nr. Tilvisun á teikningu Br. Dags.  
Samþykkt *Jón*

Samþykkt þann  
06. DES. 2007  
Byggingulltrúinn í Hafnarfirði  
F.h. Sigurbjartur Halldórsson