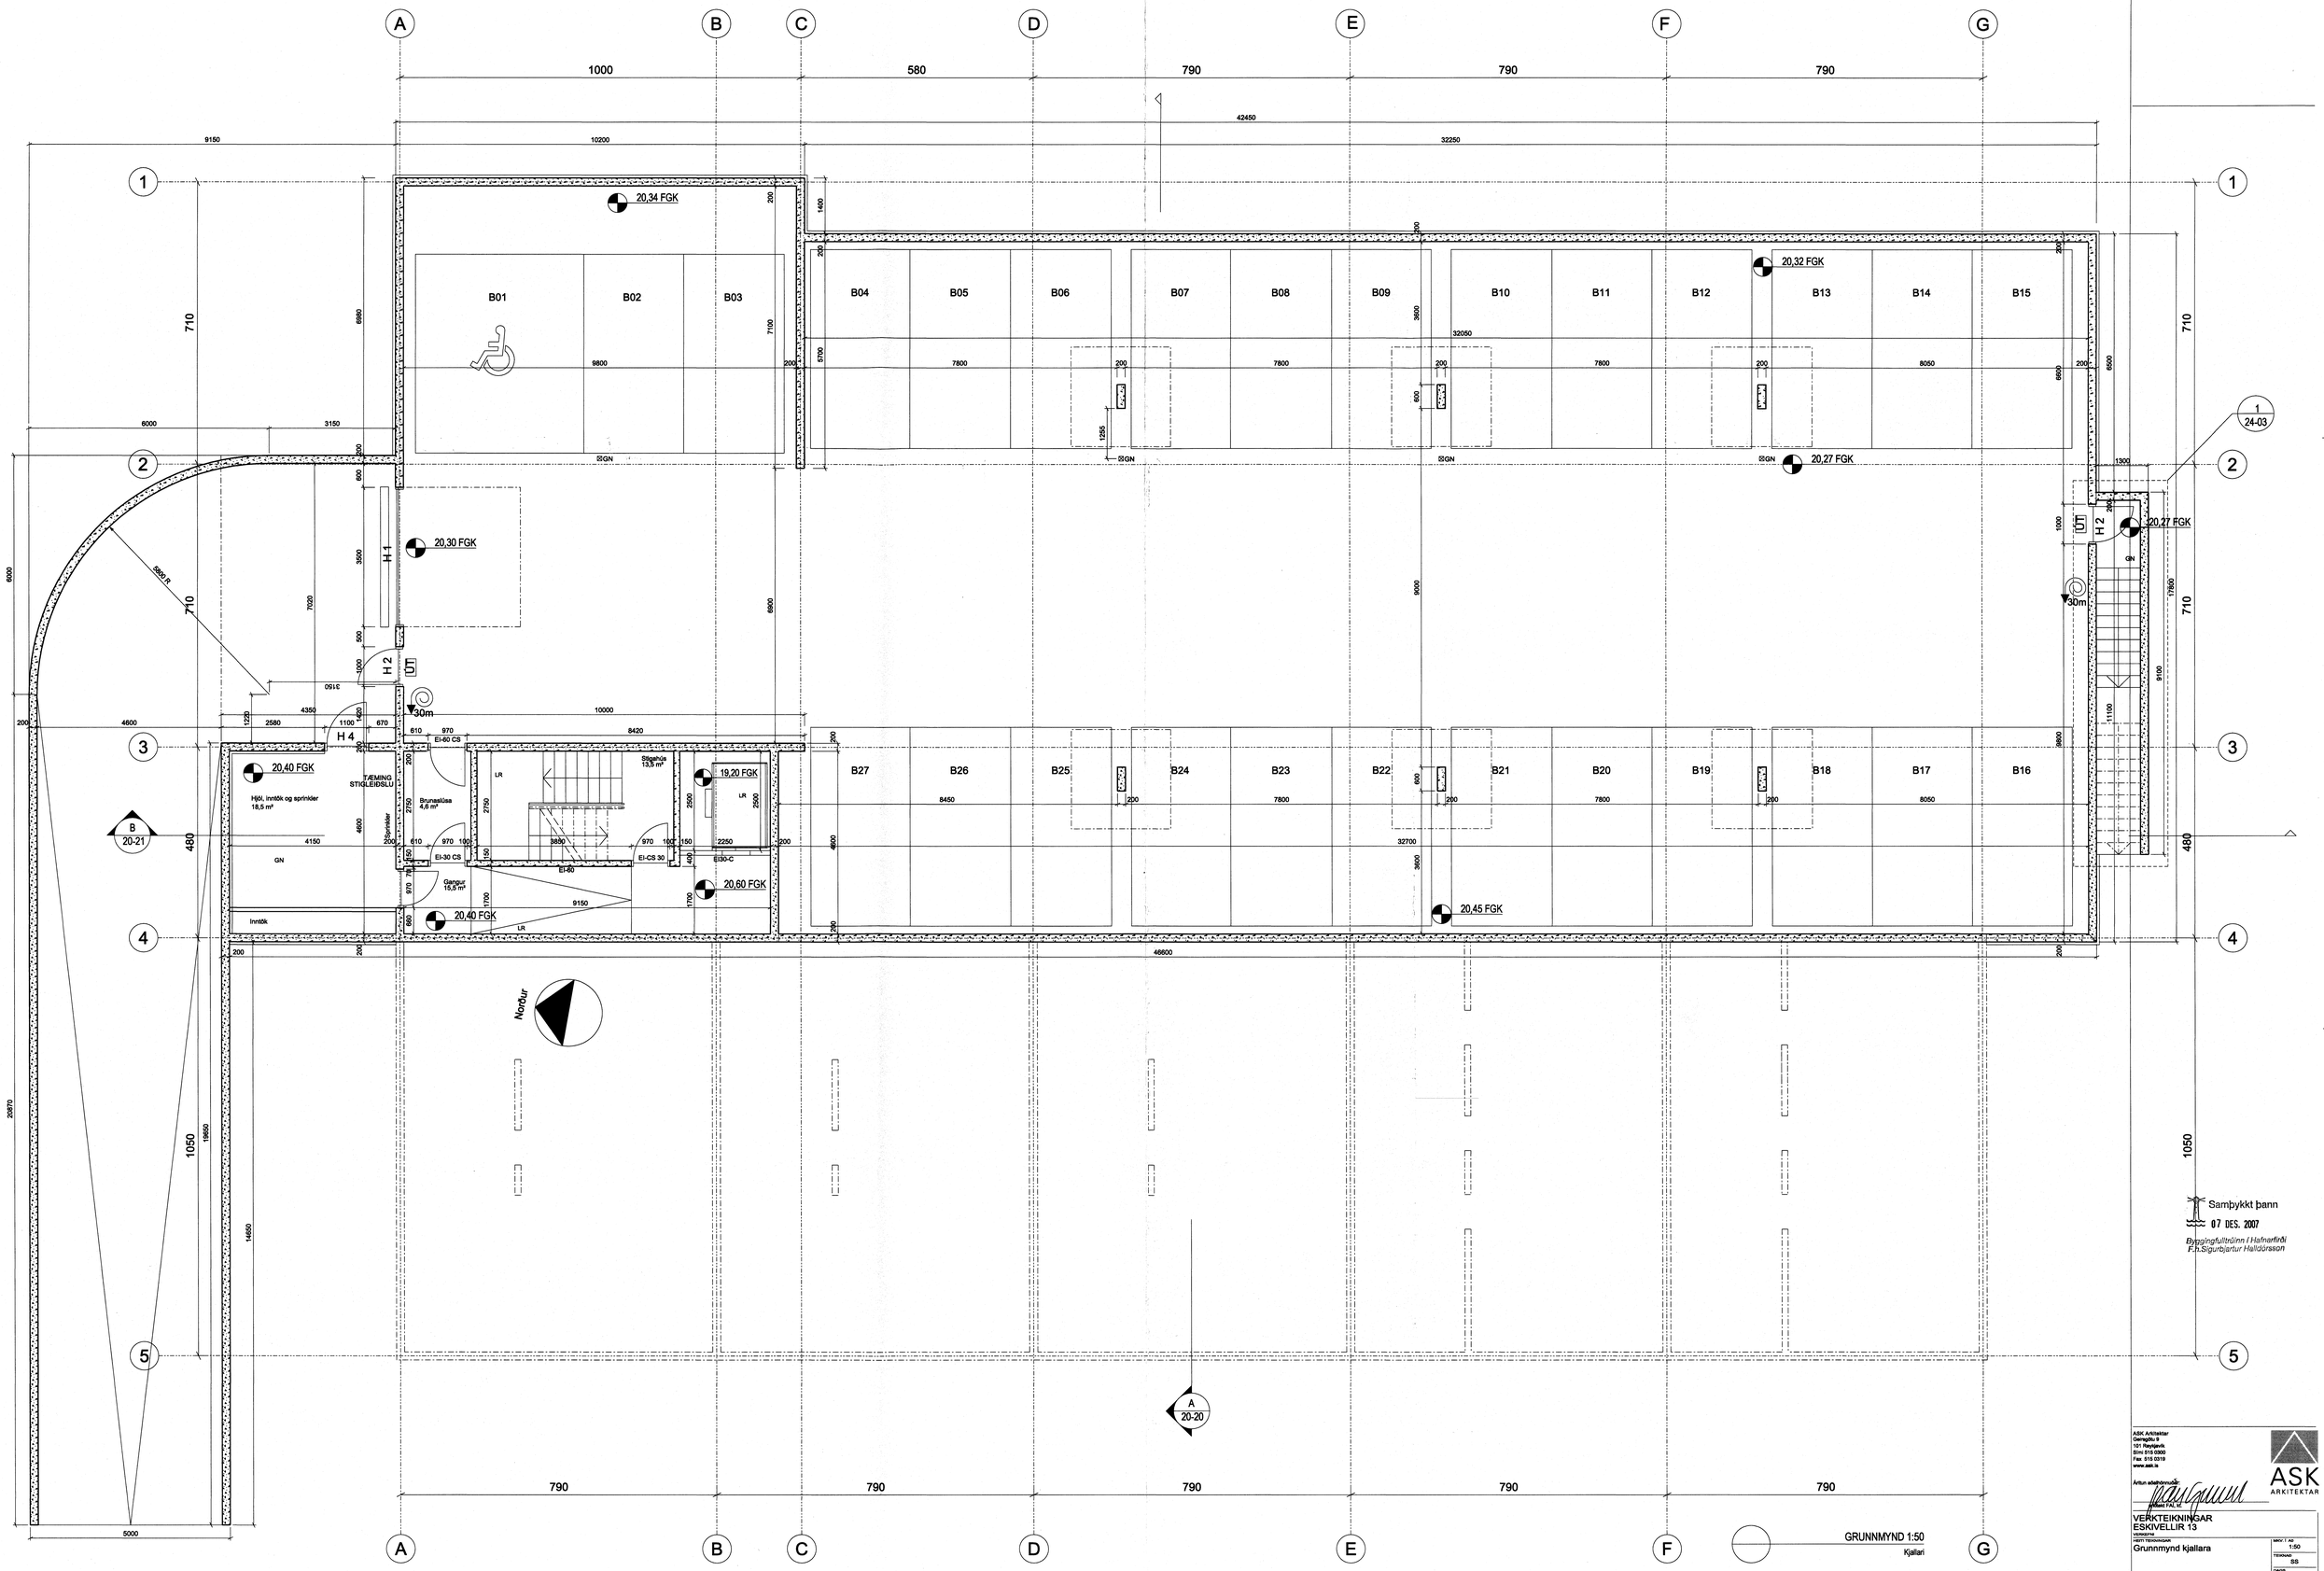

ASK Arkitektar
Garðagötu 9
101 Reykjavík
Sími 515 0300
Fax 515 0319
www.ask.is

Ártun aðalhönnuðir
Ártun FAI, kt.

ASK ARKITEKTAR

VERKTEIKNINGAR
ESKIVELLIR 13

VERKHEITI
HEITI TEIKNINGAR: Grunnmynd kjallara

MKV. 1 : 40: 1:50
TEIKNAÐ: SS
DAGS: 23.07.2007
ÚTGÁFA:

VERK NR.: 0737
NÚMER TEIKNINGAR: 20-01