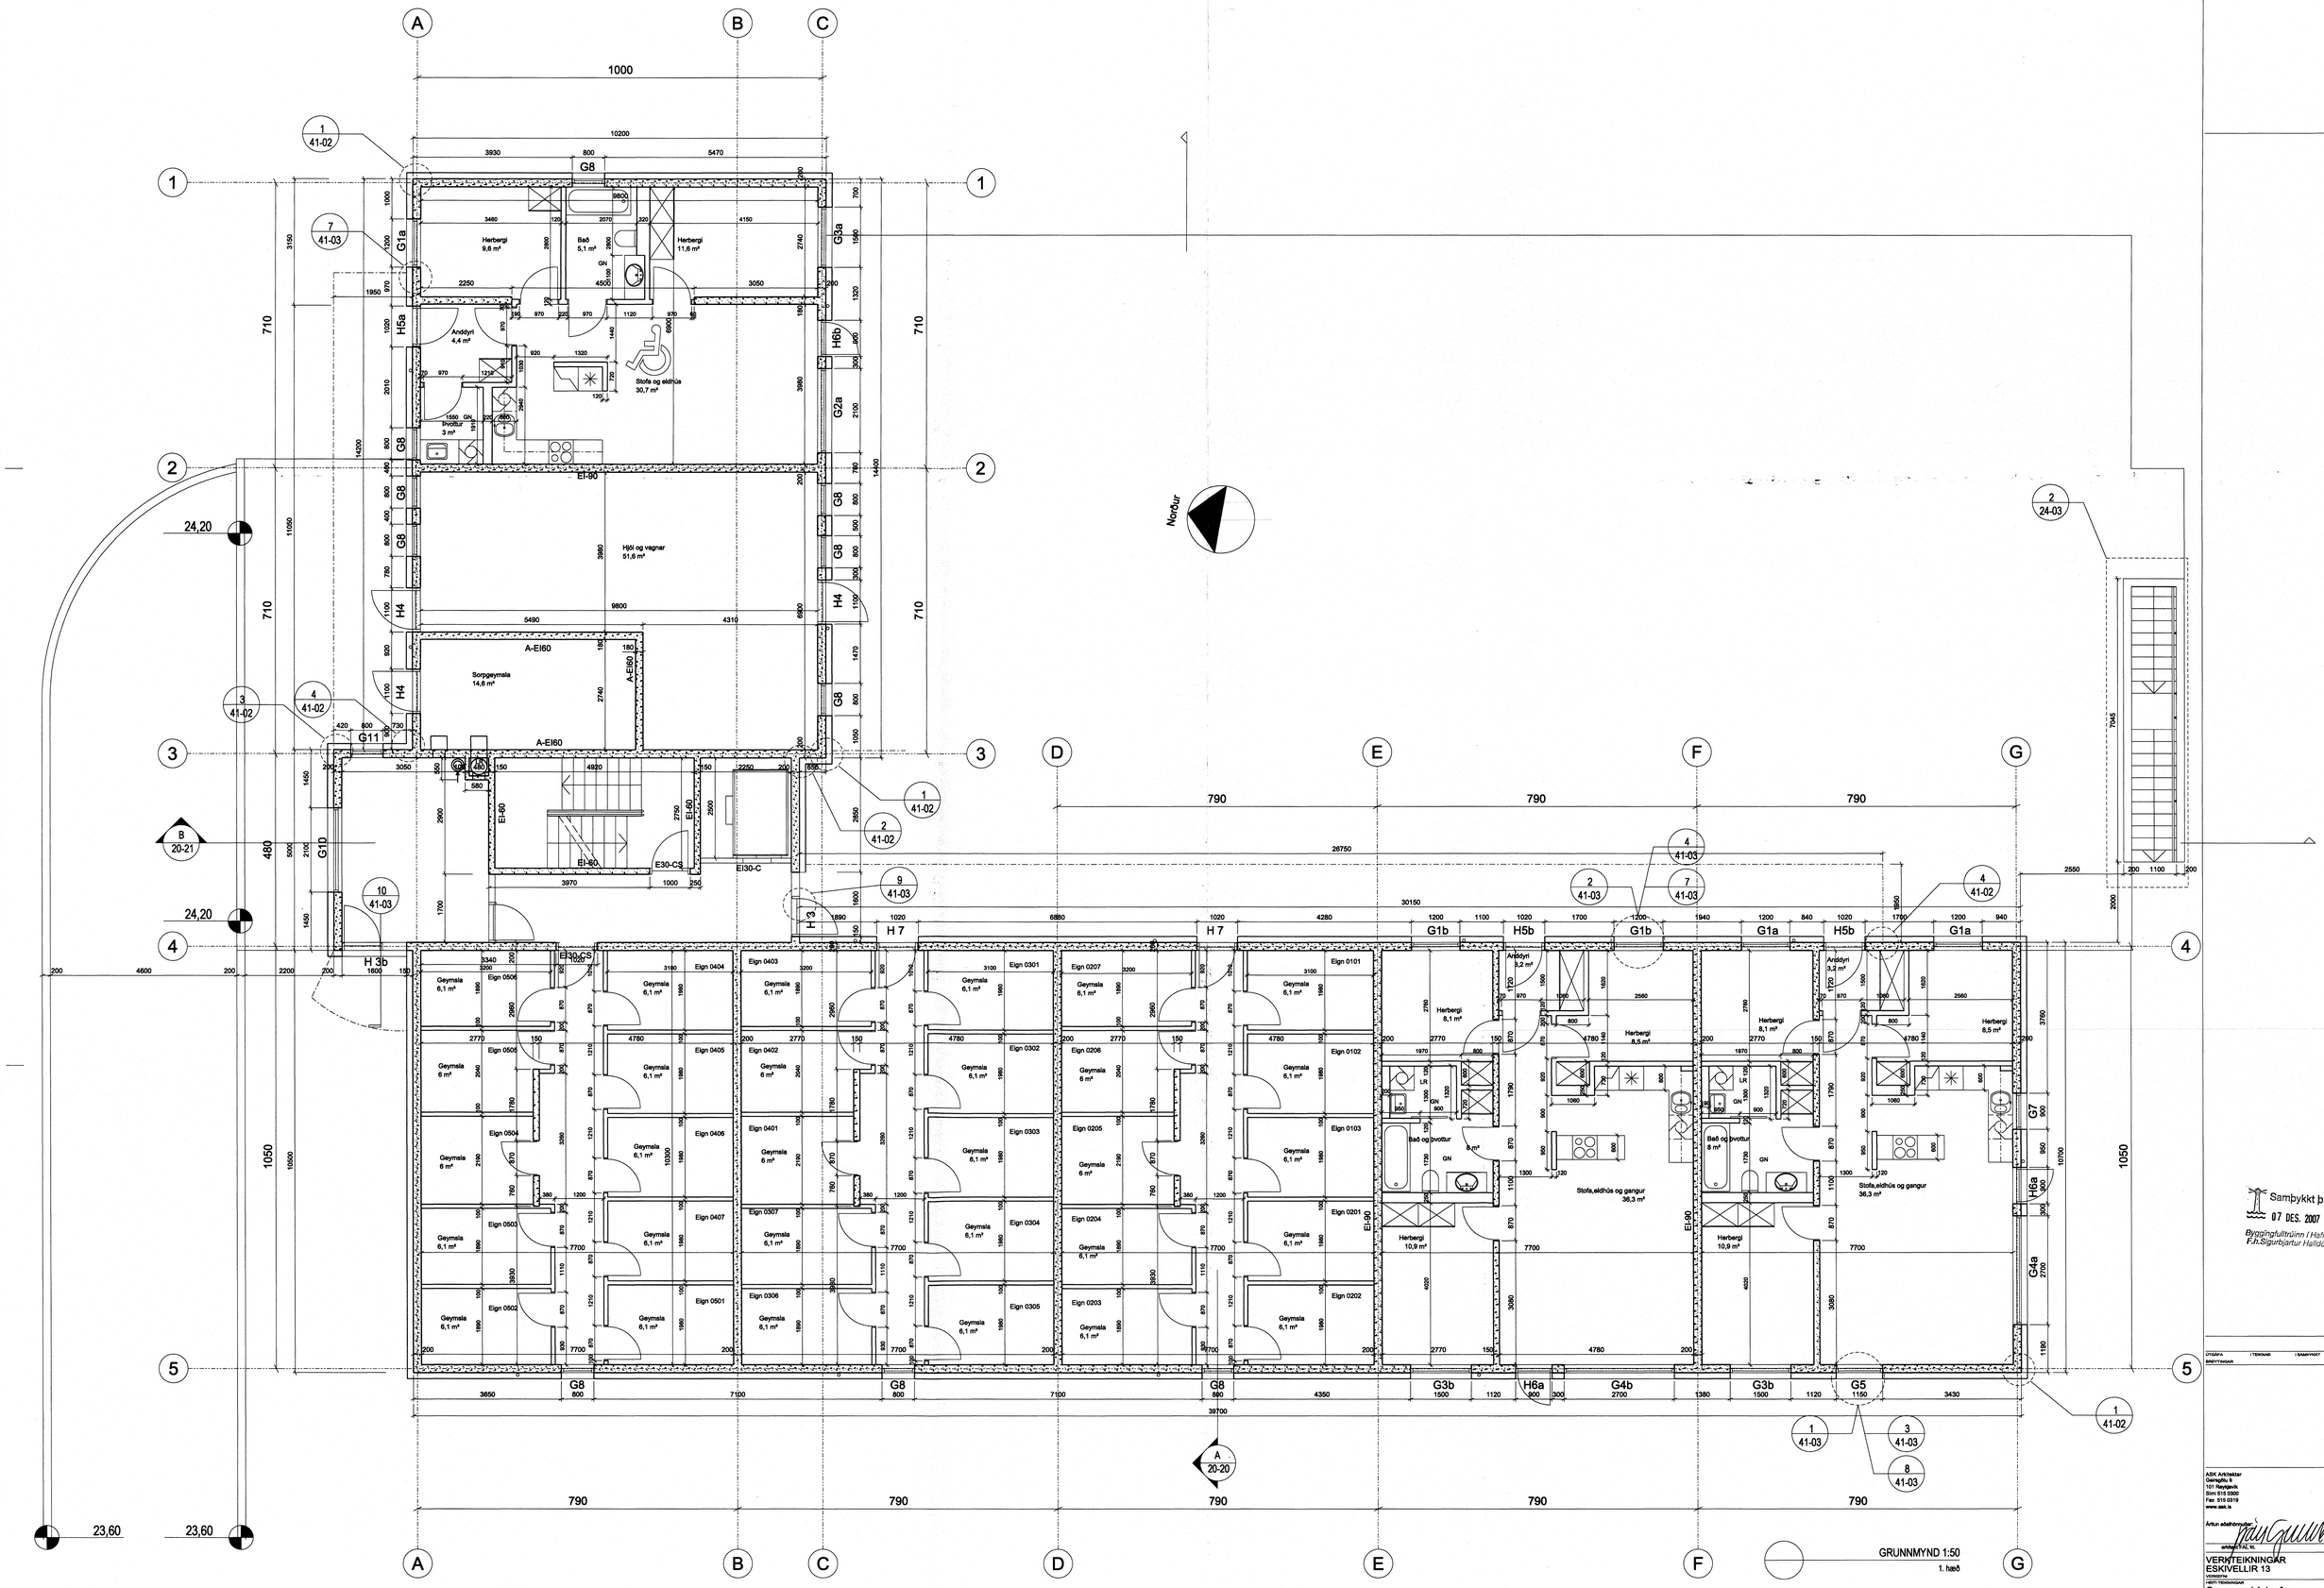

Sampykkt þann
07 DES. 2007
Byggingfulltrúinn í Hafnarfirði
F.h.Sigurbjartur Halldórsson

ÚTGÁFA	TEIKNAÐ	SAMÞYKKT	DAGS
BREYTINGAR			

ASK Arkitektar
Geirsgötu 9
101 Reykjavík
Sími 515 0300
Fax 515 0319
www.ask.is

Ártun aðalhönnuðar
arkitekt FAÍ, ML

ASK ARKITEKTAR

VERKTEIKNINGAR
ESKIVELLIR 13

VERKSPRÍN

HEITI TEIKNINGAR	MKV. Í AÐ
Grunnmynd 1. hæðar	1:50
	TEIKNAÐ: SS
	DAGS: 23.07.2007
VERK NR. 0737	NÚMER TEIKNINGAR 20-02
	ÚTGÁFA