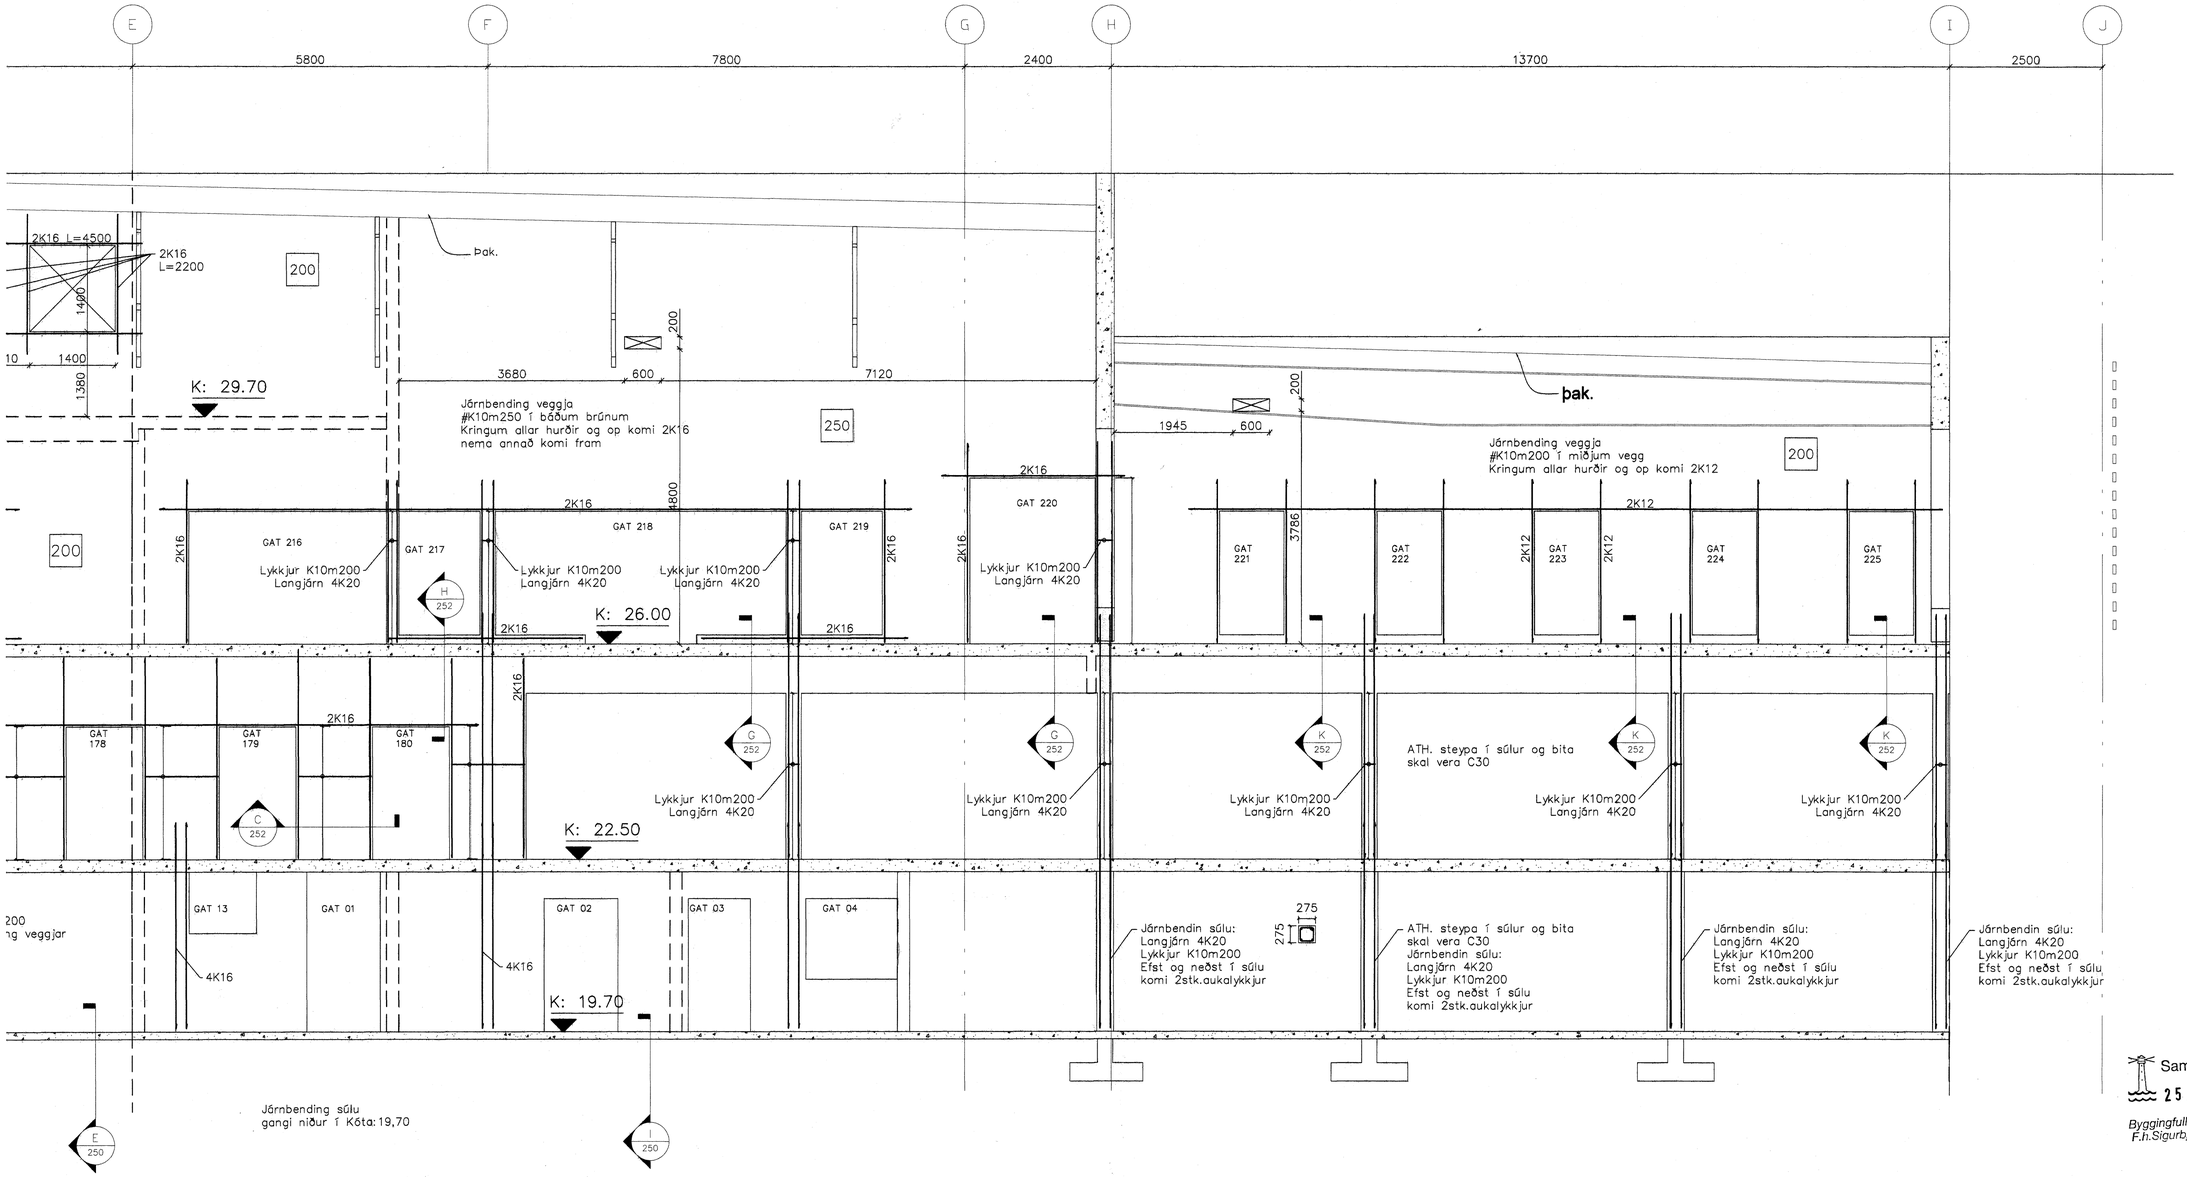

Samþykkt þann 1

25 JAN. 2008

Byggingafulltrúinn í Hafnarfirði
F.h. Sigurbjartur Halldórsson

Gtg.	Nr.	Breytingar	Hönnuður	Dags
B		Járnum og götum á 3.hæð bætt við	SG	20.02.07
A		Járnum bætt við	SG	19.10.06

Verkteikning

Skýringar sjá teikningu nr.200
Ath. steypuhulu á skýringarblaði

0 1 2 4m

Kvarði 1:50

Ásvellir 2 – Sundmiðstöð á Völlum

Strendingur ehf.
Verkfræðiþjónusta
Fjarðargata 13-15 - 220 Hafnarfjörður
sími 565 5640, fax: 565 5641

Burðarþol
Ásýnd – Veggur í línu 9

Hönnuður: Sigurður Guðmundsson 191063-7599
Dags: sept. 2006
Teiknað / Hannað af: JW/SG
Samræmingarhönnuður:
Mælikvarði: 1:50
Númer teikningar: 270
Útgáfa: B