


AFSTÖÐUMYND 1 : 500

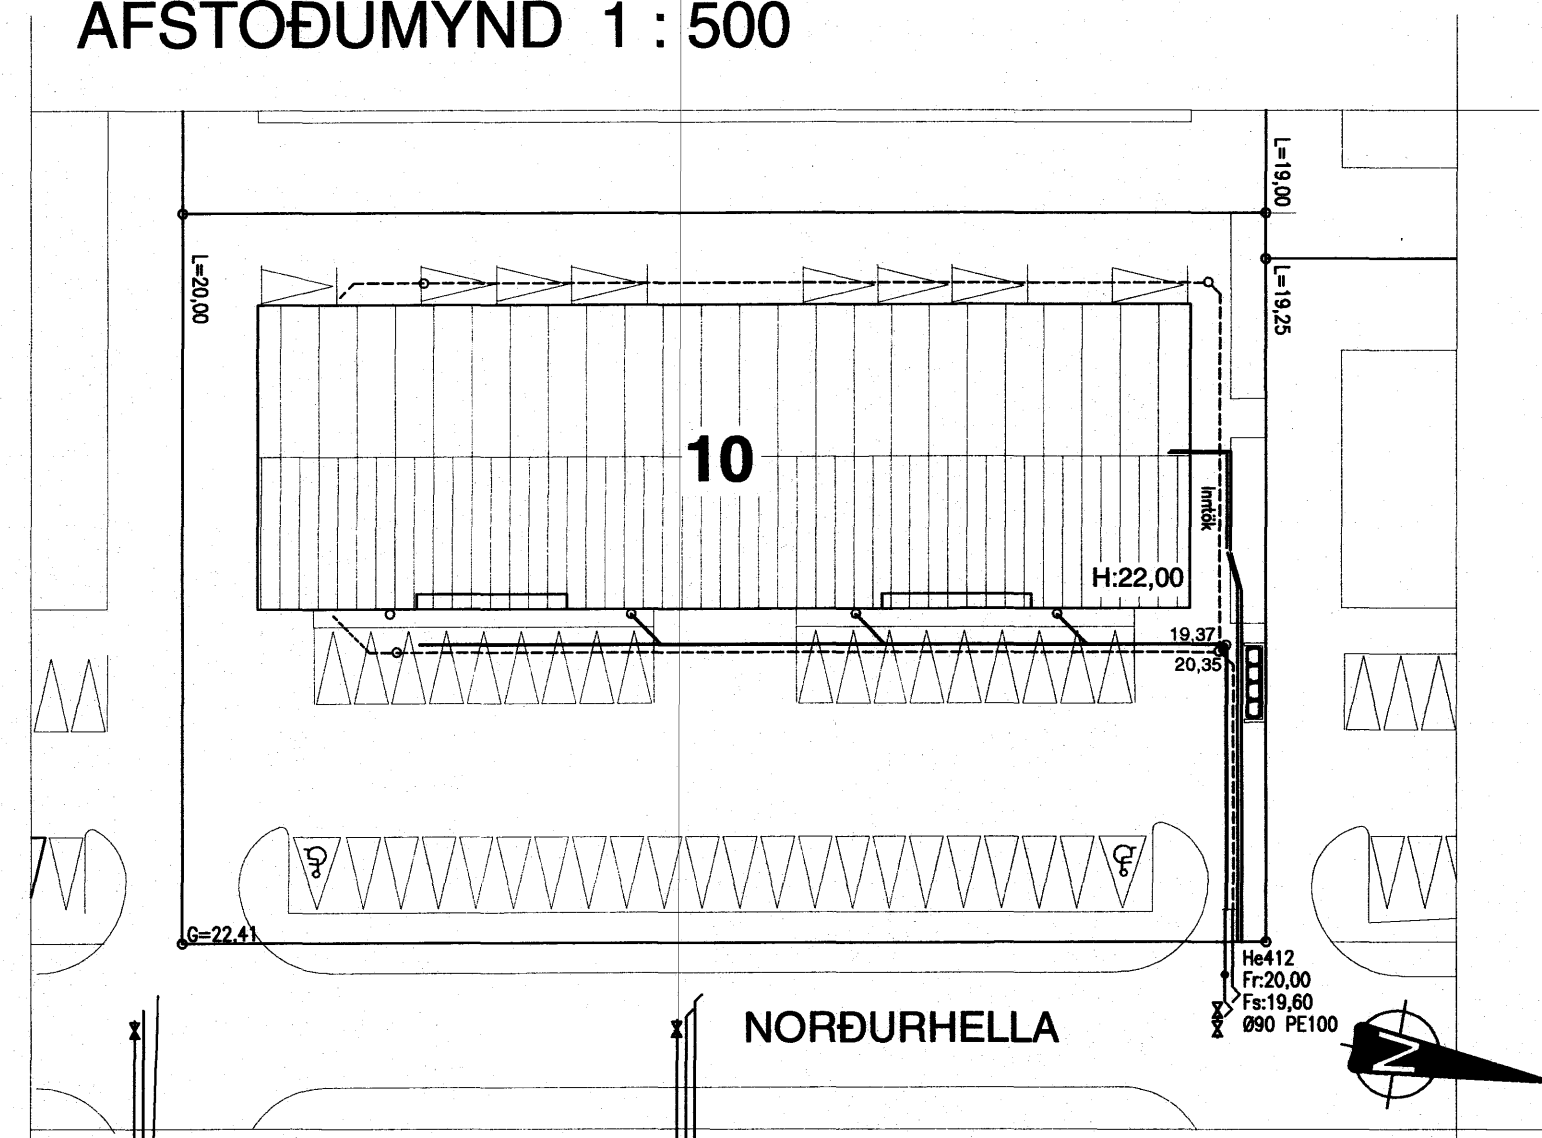

Skýringar:

Allar lagnir í grunnri eru úr plasti nema annað sé tekið fram á teikningum.
 Hasarstötur eru í m. þvermáli þriggja í mm. Önnur mál í sm.
 Allt efni og vinna skal vera samkvæmt gildandi reglugerðum og stöðlum.
 Frárennslagagnir eru, að hluta til hengdar uppundir botnplötu, festingar samkv. gildandi stöðlum

Skólplagnir

Regnvatnslagnir

Drenslagnir


Eldri skólplagnir

Samþykkt þann
 07 JAN. 2008

Byggingfulltrúinn í Hafnarfirði
 F.Þ. Sigurbjartur Halldórsson

HEILBRIGGISEFTIRLIT
 HAFNARFIJARDAR-
 OG KÖPAVOGSSVÆÐIS
 Gæðgætt 210 Garðabæ
 Þau Stefánsdóttir

D				
C				
B				
A				
REV	Breytingar	Breytt of	Breytt	G

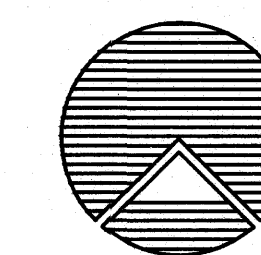

Teiknistofan Röðull

Verkhelli: Norðurhella 10 Hafnarfirði

Verkhelli: Grunnmynd inntök hitav. og kaldavatna

Helgi Gunnarsson h.s. 5544708 f.s. 8933489 f.s. 8533489
 Jón Rafns Antonsson h.s. 5670775 f.s. 8928377 f.s. 8528377

Knarrarvogi 4 Reykjavík
 S. 5683577 Fax 5683522

Mkv. 1:100	Hannað: hg
Dag: nóv. 2007	Teknað: hg
Breyt: hg	Yfirlit: hg
Breyt: Fjöldi blaða 10	Blað nr. 304

Handwritten signature and initials.