


AFSTÖÐUMYND 1 : 500

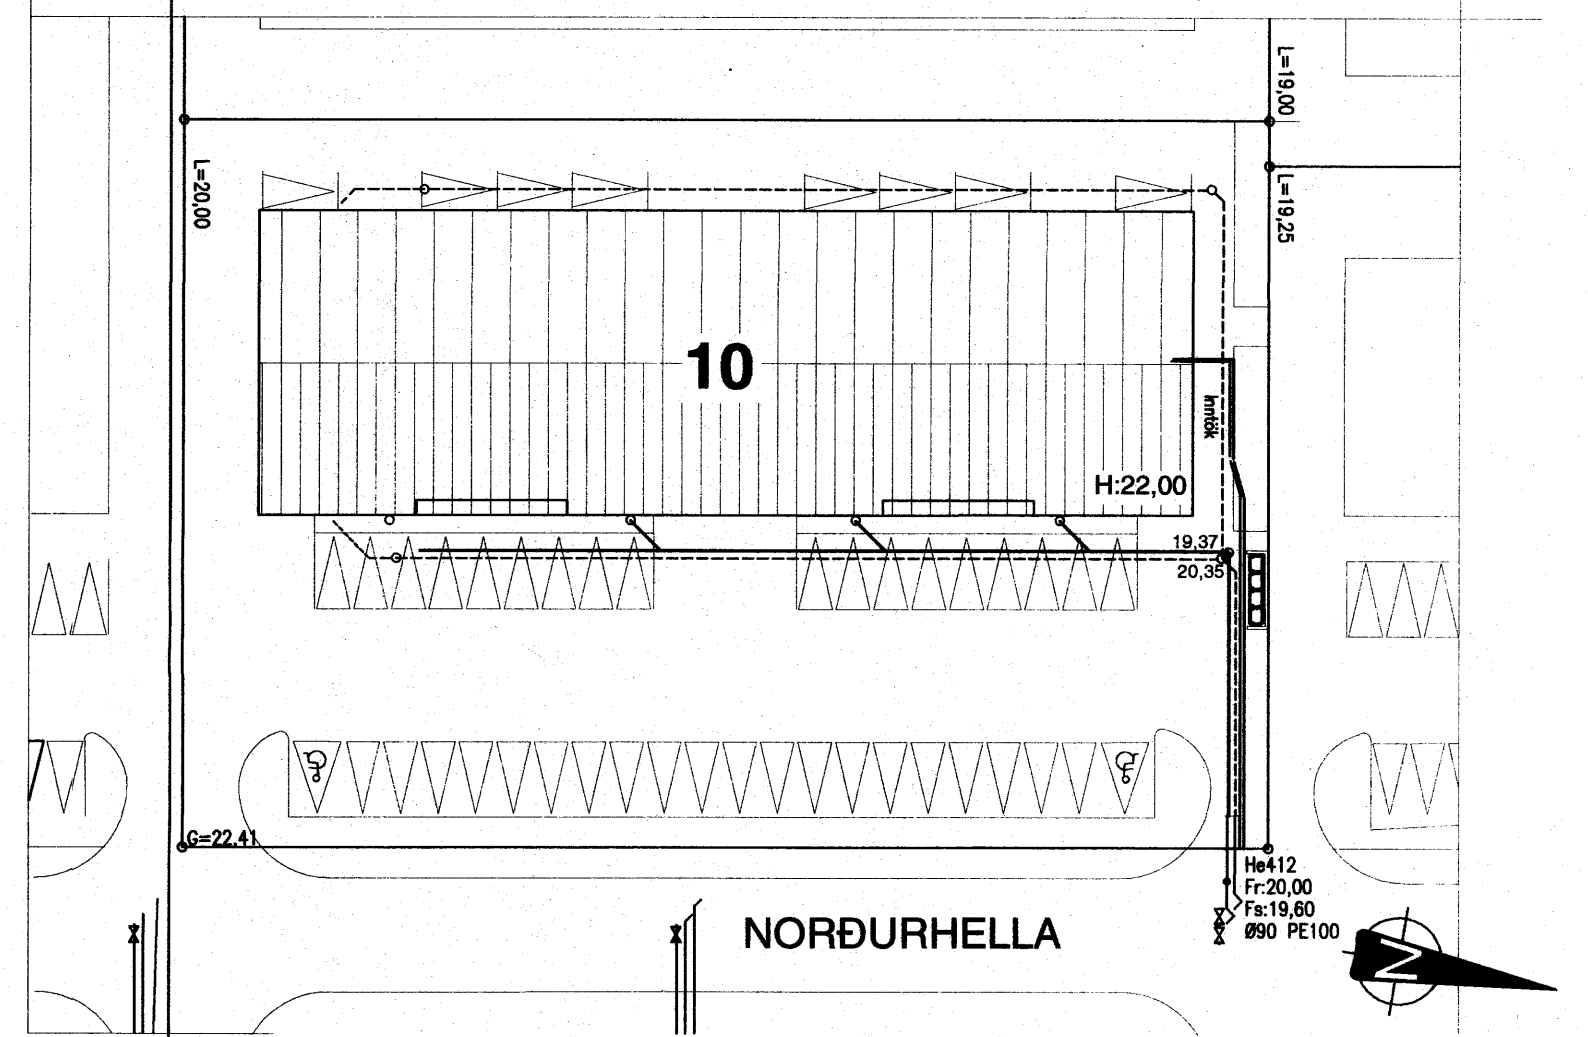

Skýringar:
 Altar tagnir í grunnri eru úr plasti nema annað sé tekið fram á teikningum.
 Hæðartölur eru í m. bvermál pípa í mm. Önnur mál í sm.
 Allt efni og vinna skal vera samkvæmt gildandi reglugerðum og stöðlum.
 Frárennisslagir eru, að hluta til hængdar uppundir botnplötu, festingar samkv. gildandi stöðlum

Skóplagnir


 Regnvatnslagnir

 Drenlagnir

 Eldri skóplagnir

Samykkt þann
 07 JAN. 2008
 Byggingfulltrúinn í Hafnarfirði
 F.h. Sigurbjartur Halldórsson

3.11.08
 HEILBRIGÐISEFTIRLIT 5
 HAFNARFIJARDAR-
 OG KÖPAVOGSSVÆÐIS
 Gæðatölu 7-210 Garðabæ
 Þausiljón
 132

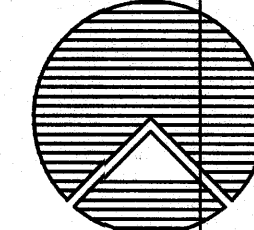 Teiknistofan Röðull Verkheiti: Norðurhella 10 Hafnarfirði Verkhliut: Grunnmynd botnlagningar	Knarrarvogi 4 Reykjavík S: 5683577 Fax 5683522	Mkv. 1:50 Daga: nóv. 2007 Breytt:	Harnað: hg Tölna: hg Vriðar: hg Fjöldi blaða: 10 Blað nr.:
	Helgi Gunnarsson h.s. 5544708 f.s. 8933489 Jón Rafns Antonsson h.s. 5670775 f.s. 8528377	301	