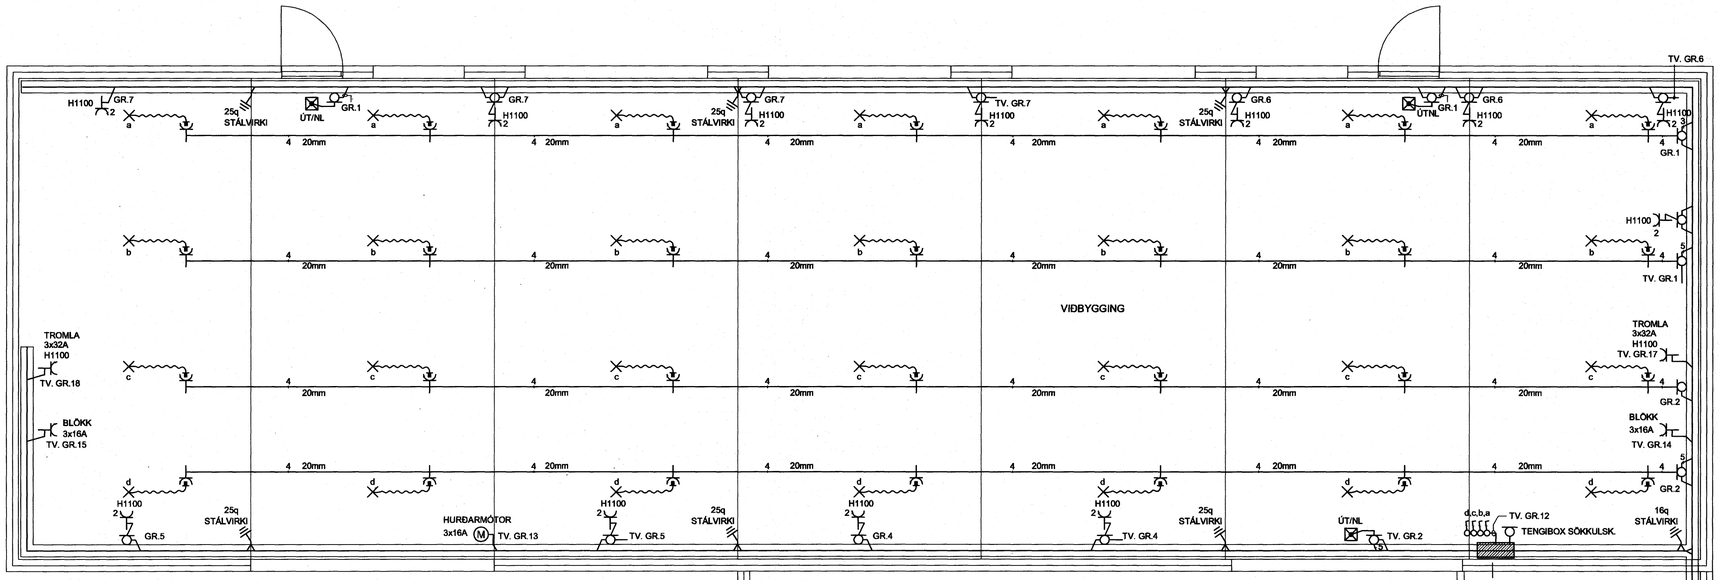

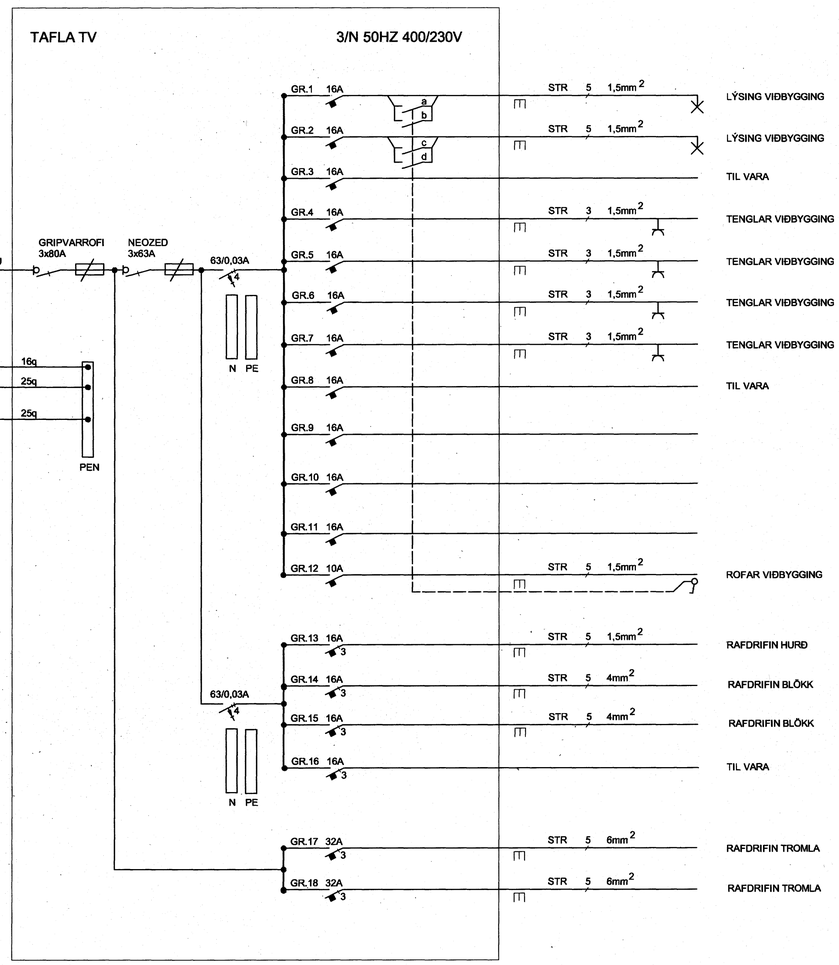

Sigurbjartur Halldórsson
Byggingatæknifræðingur
14/1 2008

LYKILMYND

Breytingar

Nr.	Dags.	Breyting	Sþ.

Hönnuður
GUNNAR JÓNSSON
RAFIÐNFRÆÐINGUR
ÁLFASKEIÐI 33A SÍMI: 565 1169
220 HAFNARFJÖRÐUR GSM: 891-6858
KT: 040158-6509

Samþykkt
Gunnar Jónsson 040158-6509

Verkheiti
EYRARTRÖÐ 14 VIÐBYGGING
HAFNARFIRÐI

Verkhluti
LÁGSPENNULAGNIR OG
EINLÍNUMYND

Kvarði
1:50

Dags.
JAN. 2007

Teikning nr.
2

Teiknað af
G.J.