

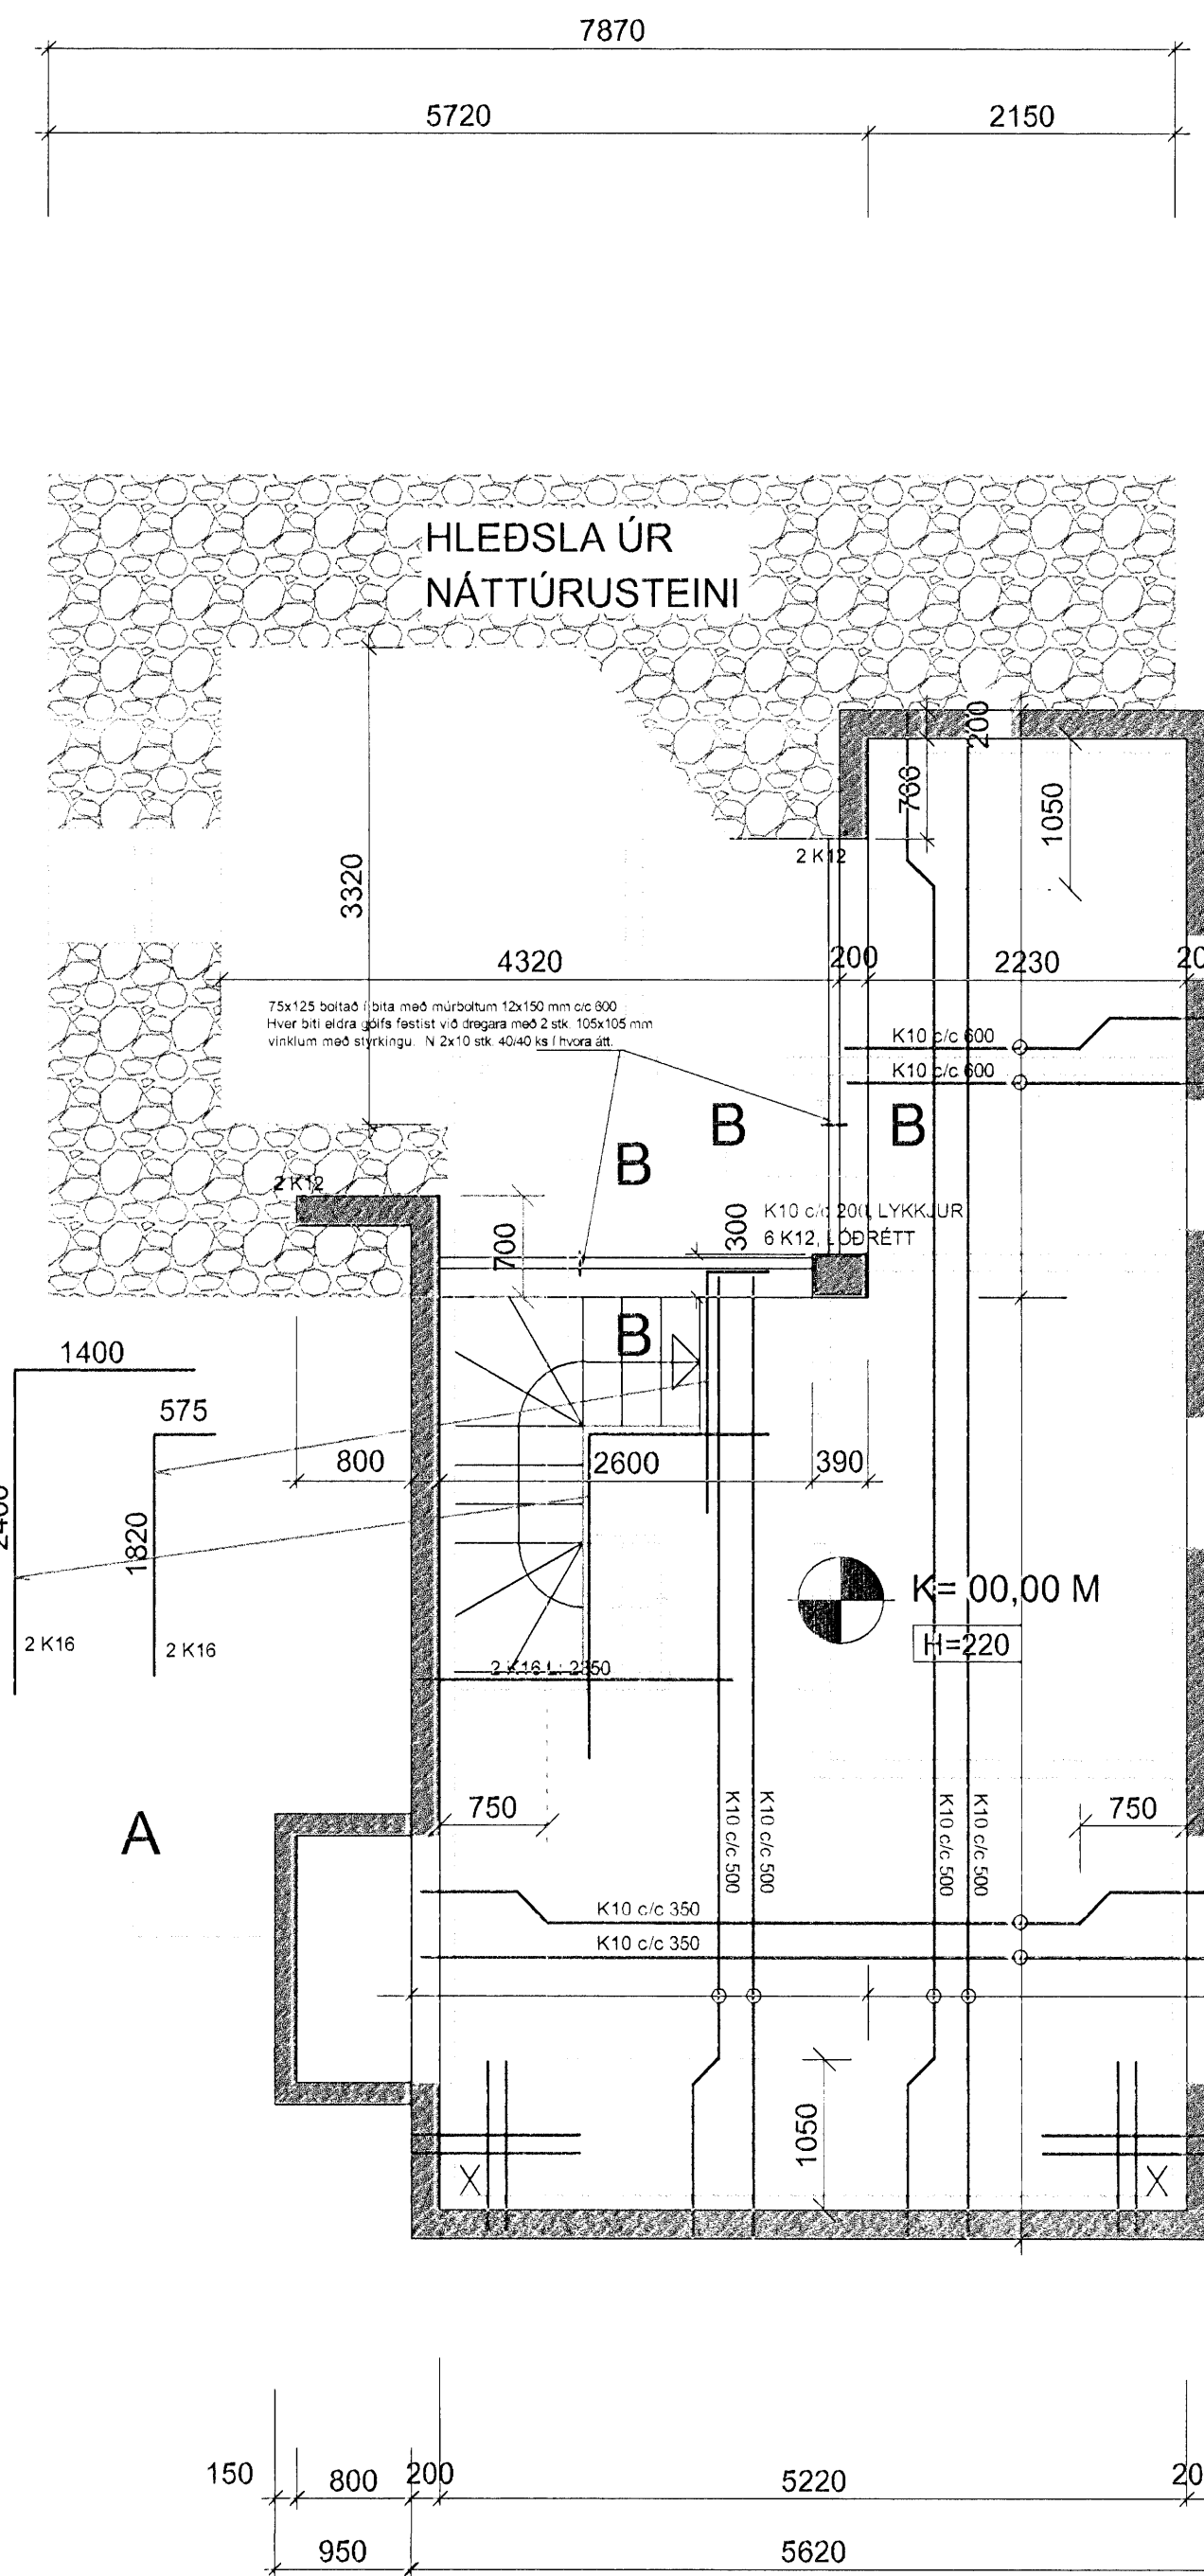


GRUNNMYND SÖKKLA

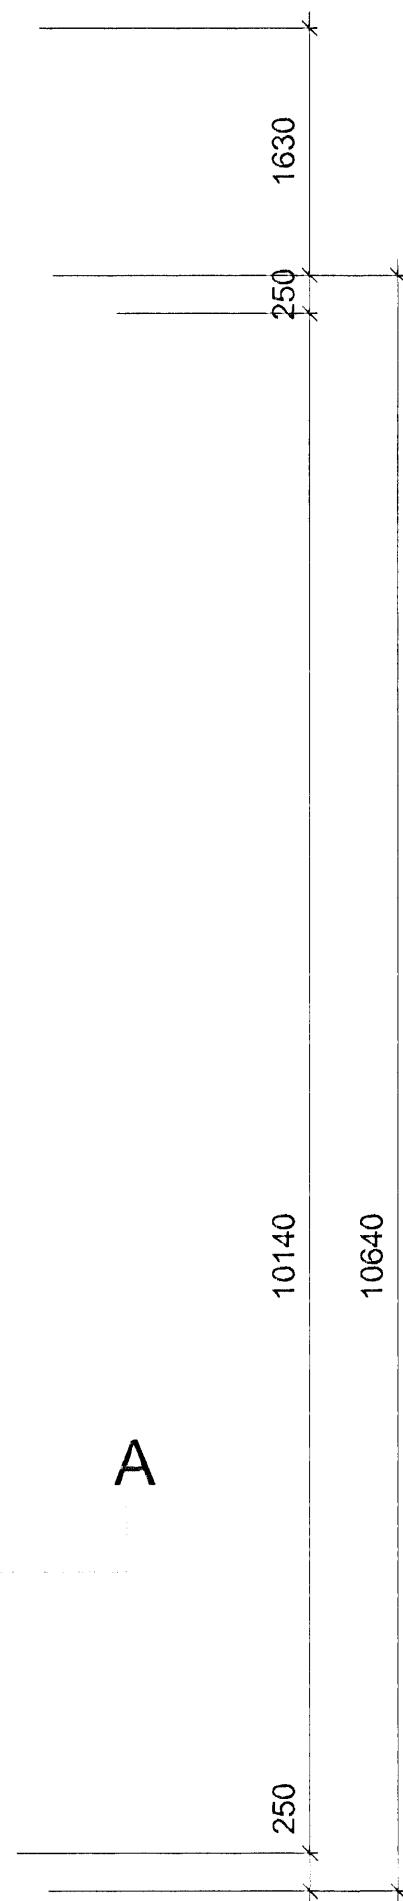

GRUNNMYND 1. HÆÐAR

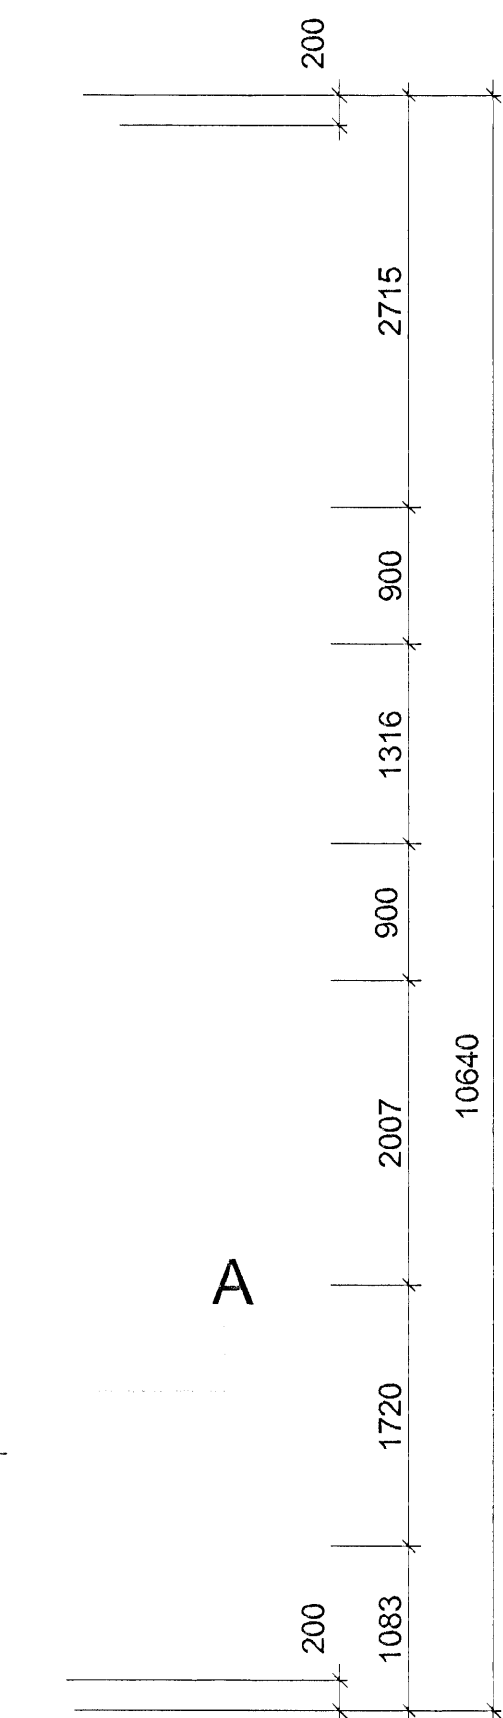

Í HORN MERKTUM X KOMI NET Í EFRI OG NEDRI BRÚN, 4x5K10 c/c250, L=1200

Samþykkt þann
21 JAN. 2008
Byggingufulltrúinn í Hafnarfirði
F.h. Sigurbjartur Halldórsson

27.11.07
Hannarr
252144 - 5139



Nr.	Dags.	Breyting.	Af.	Nr.	Dags.	Breyting.	Af.

Hannarr

SÍÐUMÚLA 1, 108 REYKJAVÍK
Sími: 533 3900, Fax: 533 3901
http://www.hannarr.com/ - hannarr@skima.is
K10 c/c 350

REIKN: SIGURÐUR INGÓLFSSON
TEIKN: SIGURÐUR INGÓLFSSON
DAGS: 15.11.2007
NÍR: B 121

VERK: MJÓSUMUND 2 - HAFNARFIRÐI
EFNI: BURÐARVIRKI UNDIRSTÖÐUR, GRUNNMYND

BLAD: 1
KVARDI: 1:50

KI: 170944 3569