



Afstöðumynd 1:200

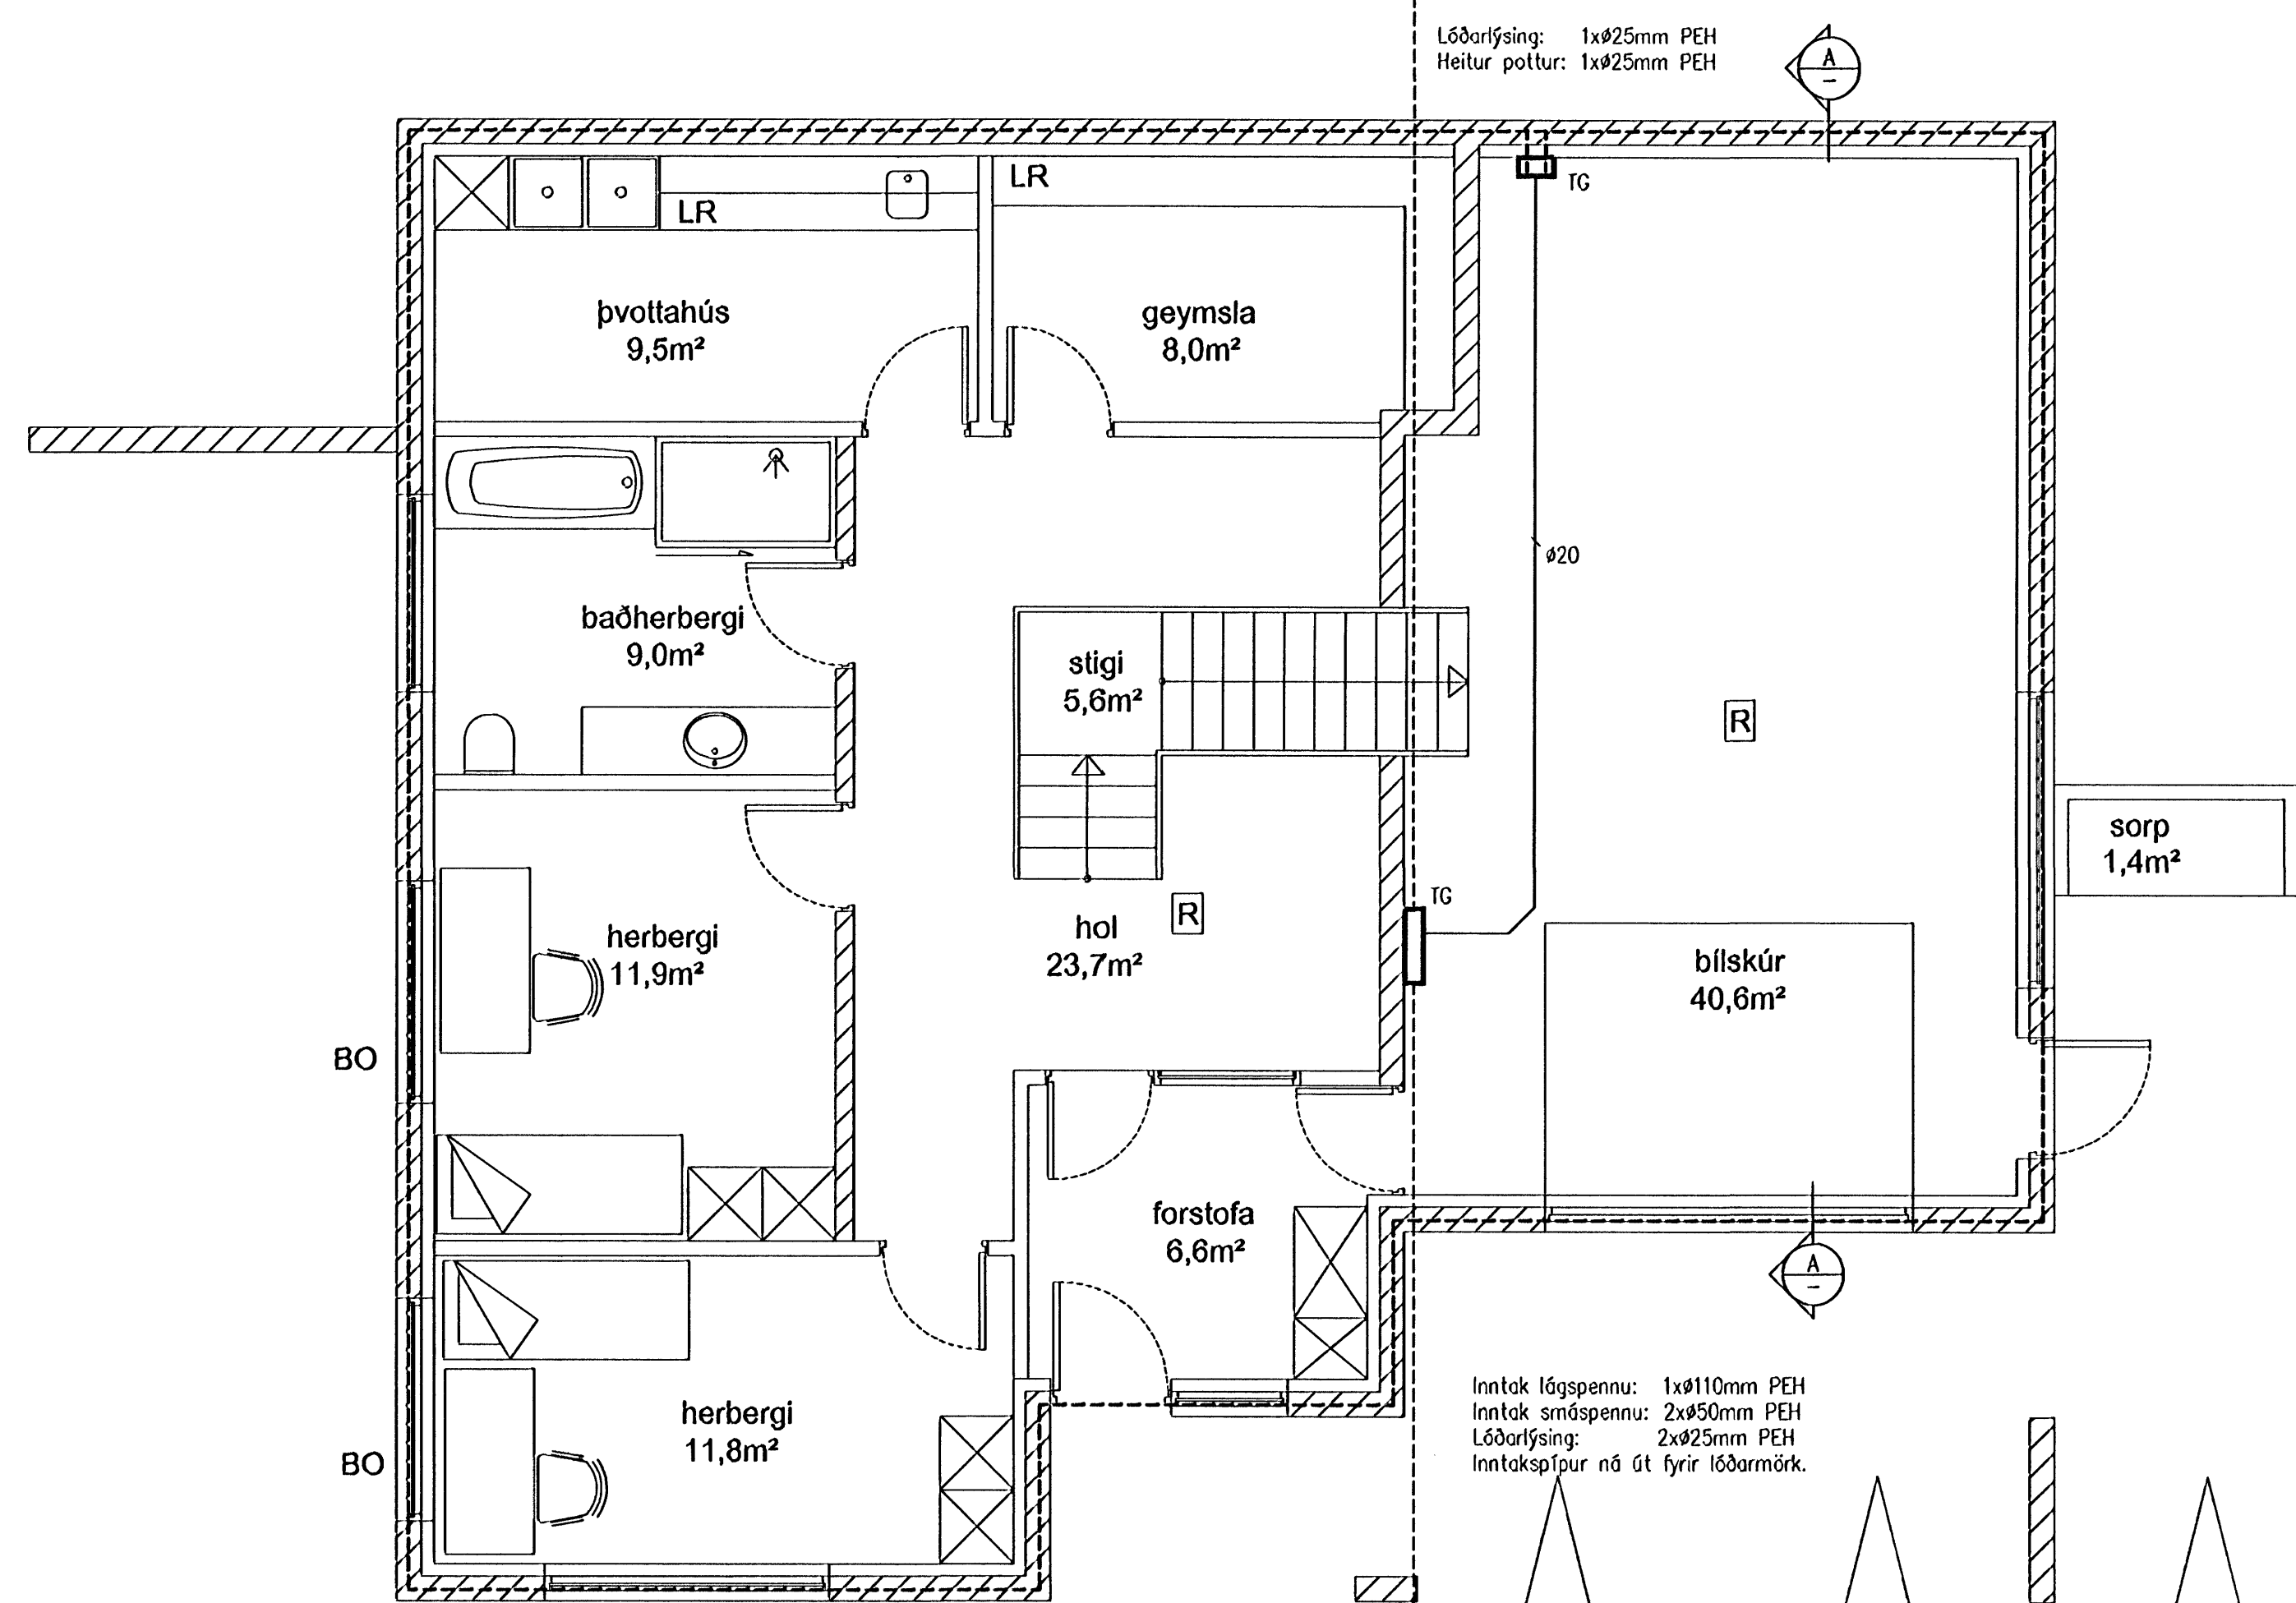

Grunnmynd 1.hæð - Sökkulskaut 1:50

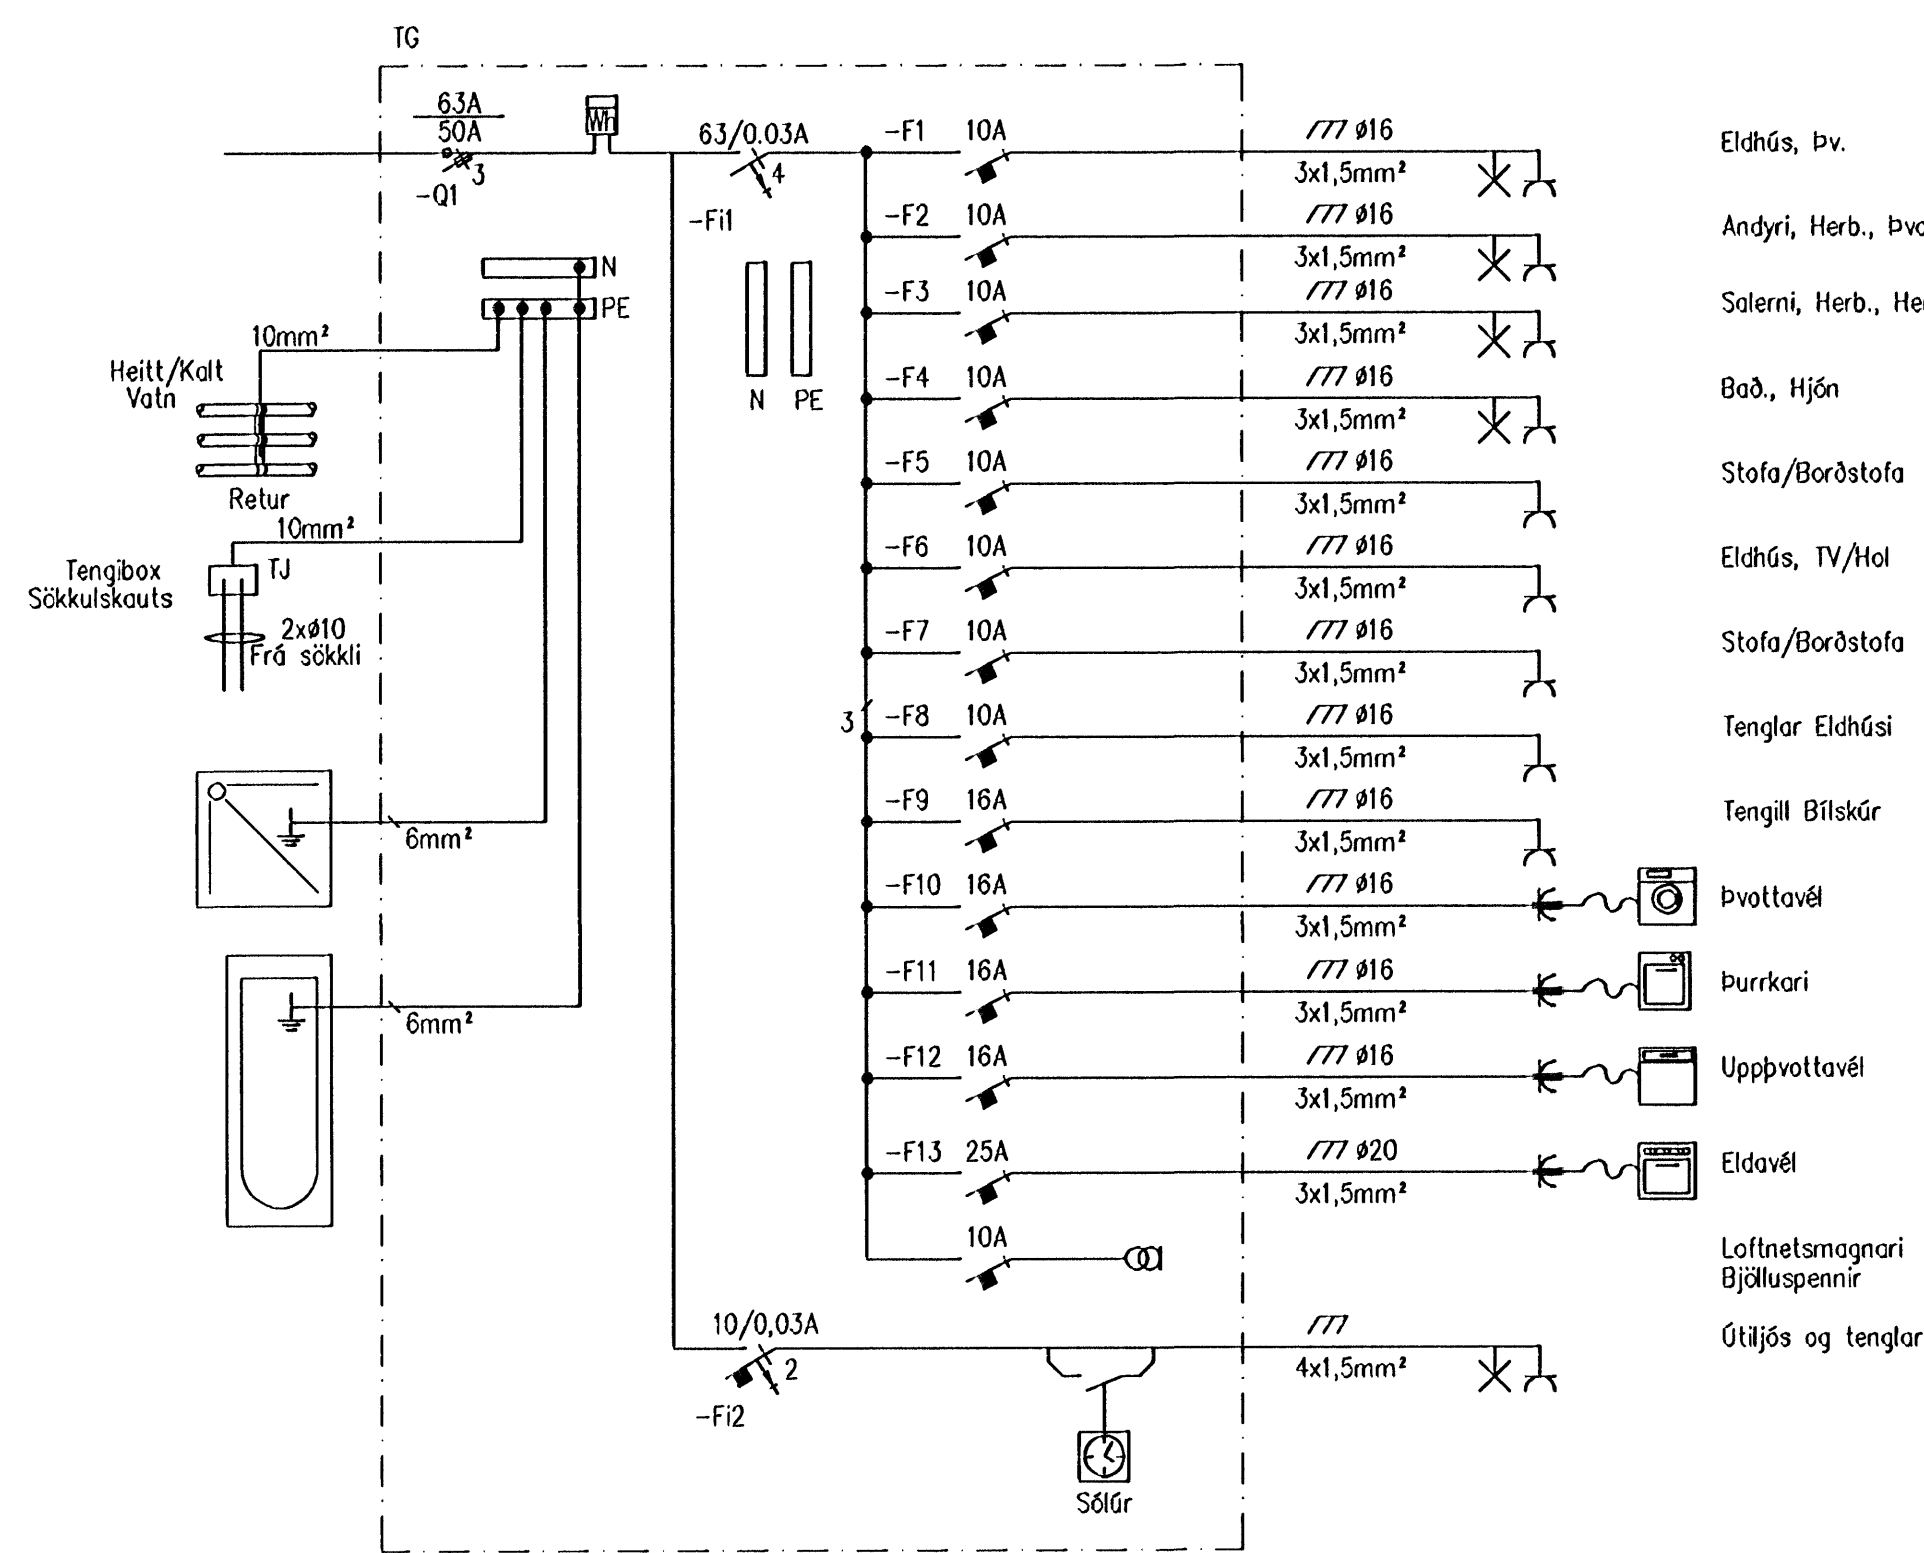

Sníð A-A 1:50

