


SVANAHÁLS VIÐ YFIRBORD JARÐVEGS

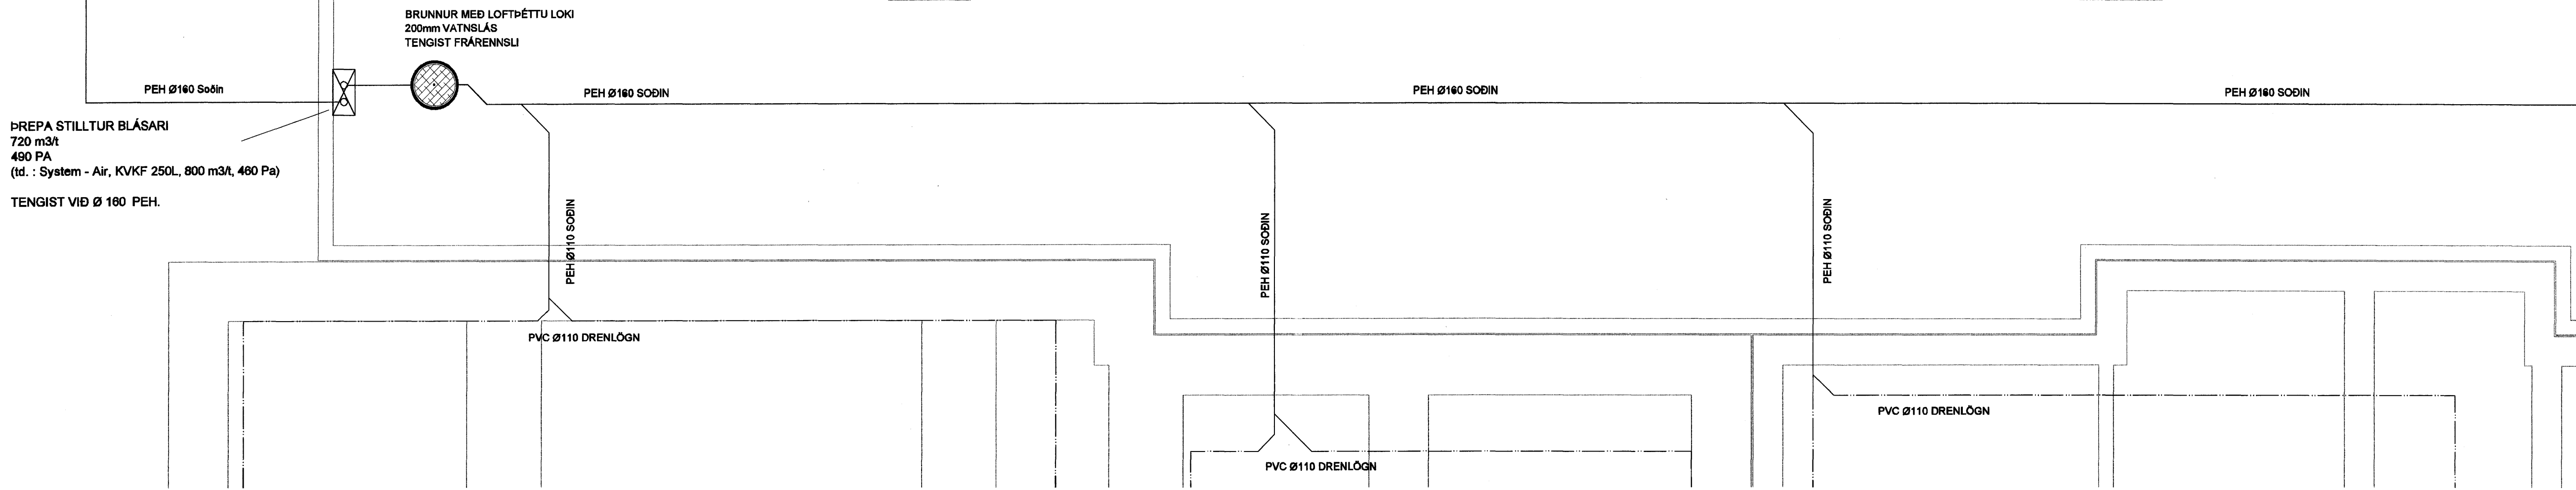


PREPA STILLTUR BLÁSARI  
720 m<sup>3</sup>/t  
480 PA  
(td. : System - Air, KVVF 250L, 800 m<sup>3</sup>/t, 480 Pa)  
TENGIÐ VIÐ Ø 180 PEH.

BRUNNUR MIEÐ LOFTÞÉTTU LOKI  
200mm VATNSLÁS  
TENGIÐ FRÆRENNSLU

Samþykkt þann  
23 JAN. 2008  
Byggingfulltrúinn í Hafnarfirði  
F.h. Sigurbjartur Halldórsson

SKIPALÓN 10-14

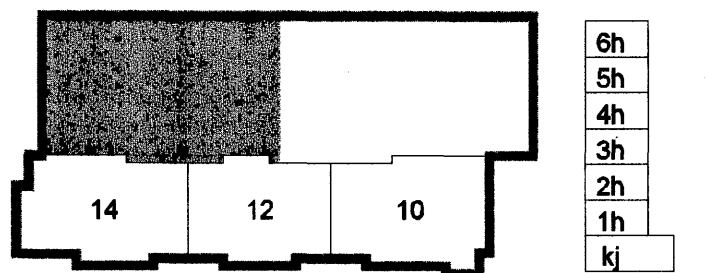

Útg. Dags. Skýring Hannað/Yfirfarð

**VSB**  
VERKFRÆÐISTOFA

B.EJARRHRAUN 20 · 220 HAFNARFJÖRÐUR · KENNIT. 710796-2808  
vsb@vsb.is Sími 585 8800 Fax 585 8810 www.vsb.is

Aritun sérhönnuðar Sveinn Aki Sverrisson Kf. 230855 5809

Verkháttur  
Verkháttur  
SKIPALÓN 10-14  
HAFNARFIRÐI

Verkháttur  
LAGNIR  
Undirprýstingslagirnir  
Grunnmynd

Hannað	Teknað	Yfirfarð	Kvarði	/ A1	Síða
JGR	JGR	SÁS	1:50		-
Dags.	Verkefni	Teikning			Útgáfa
03.09.2007	06730	BK P2U3			-