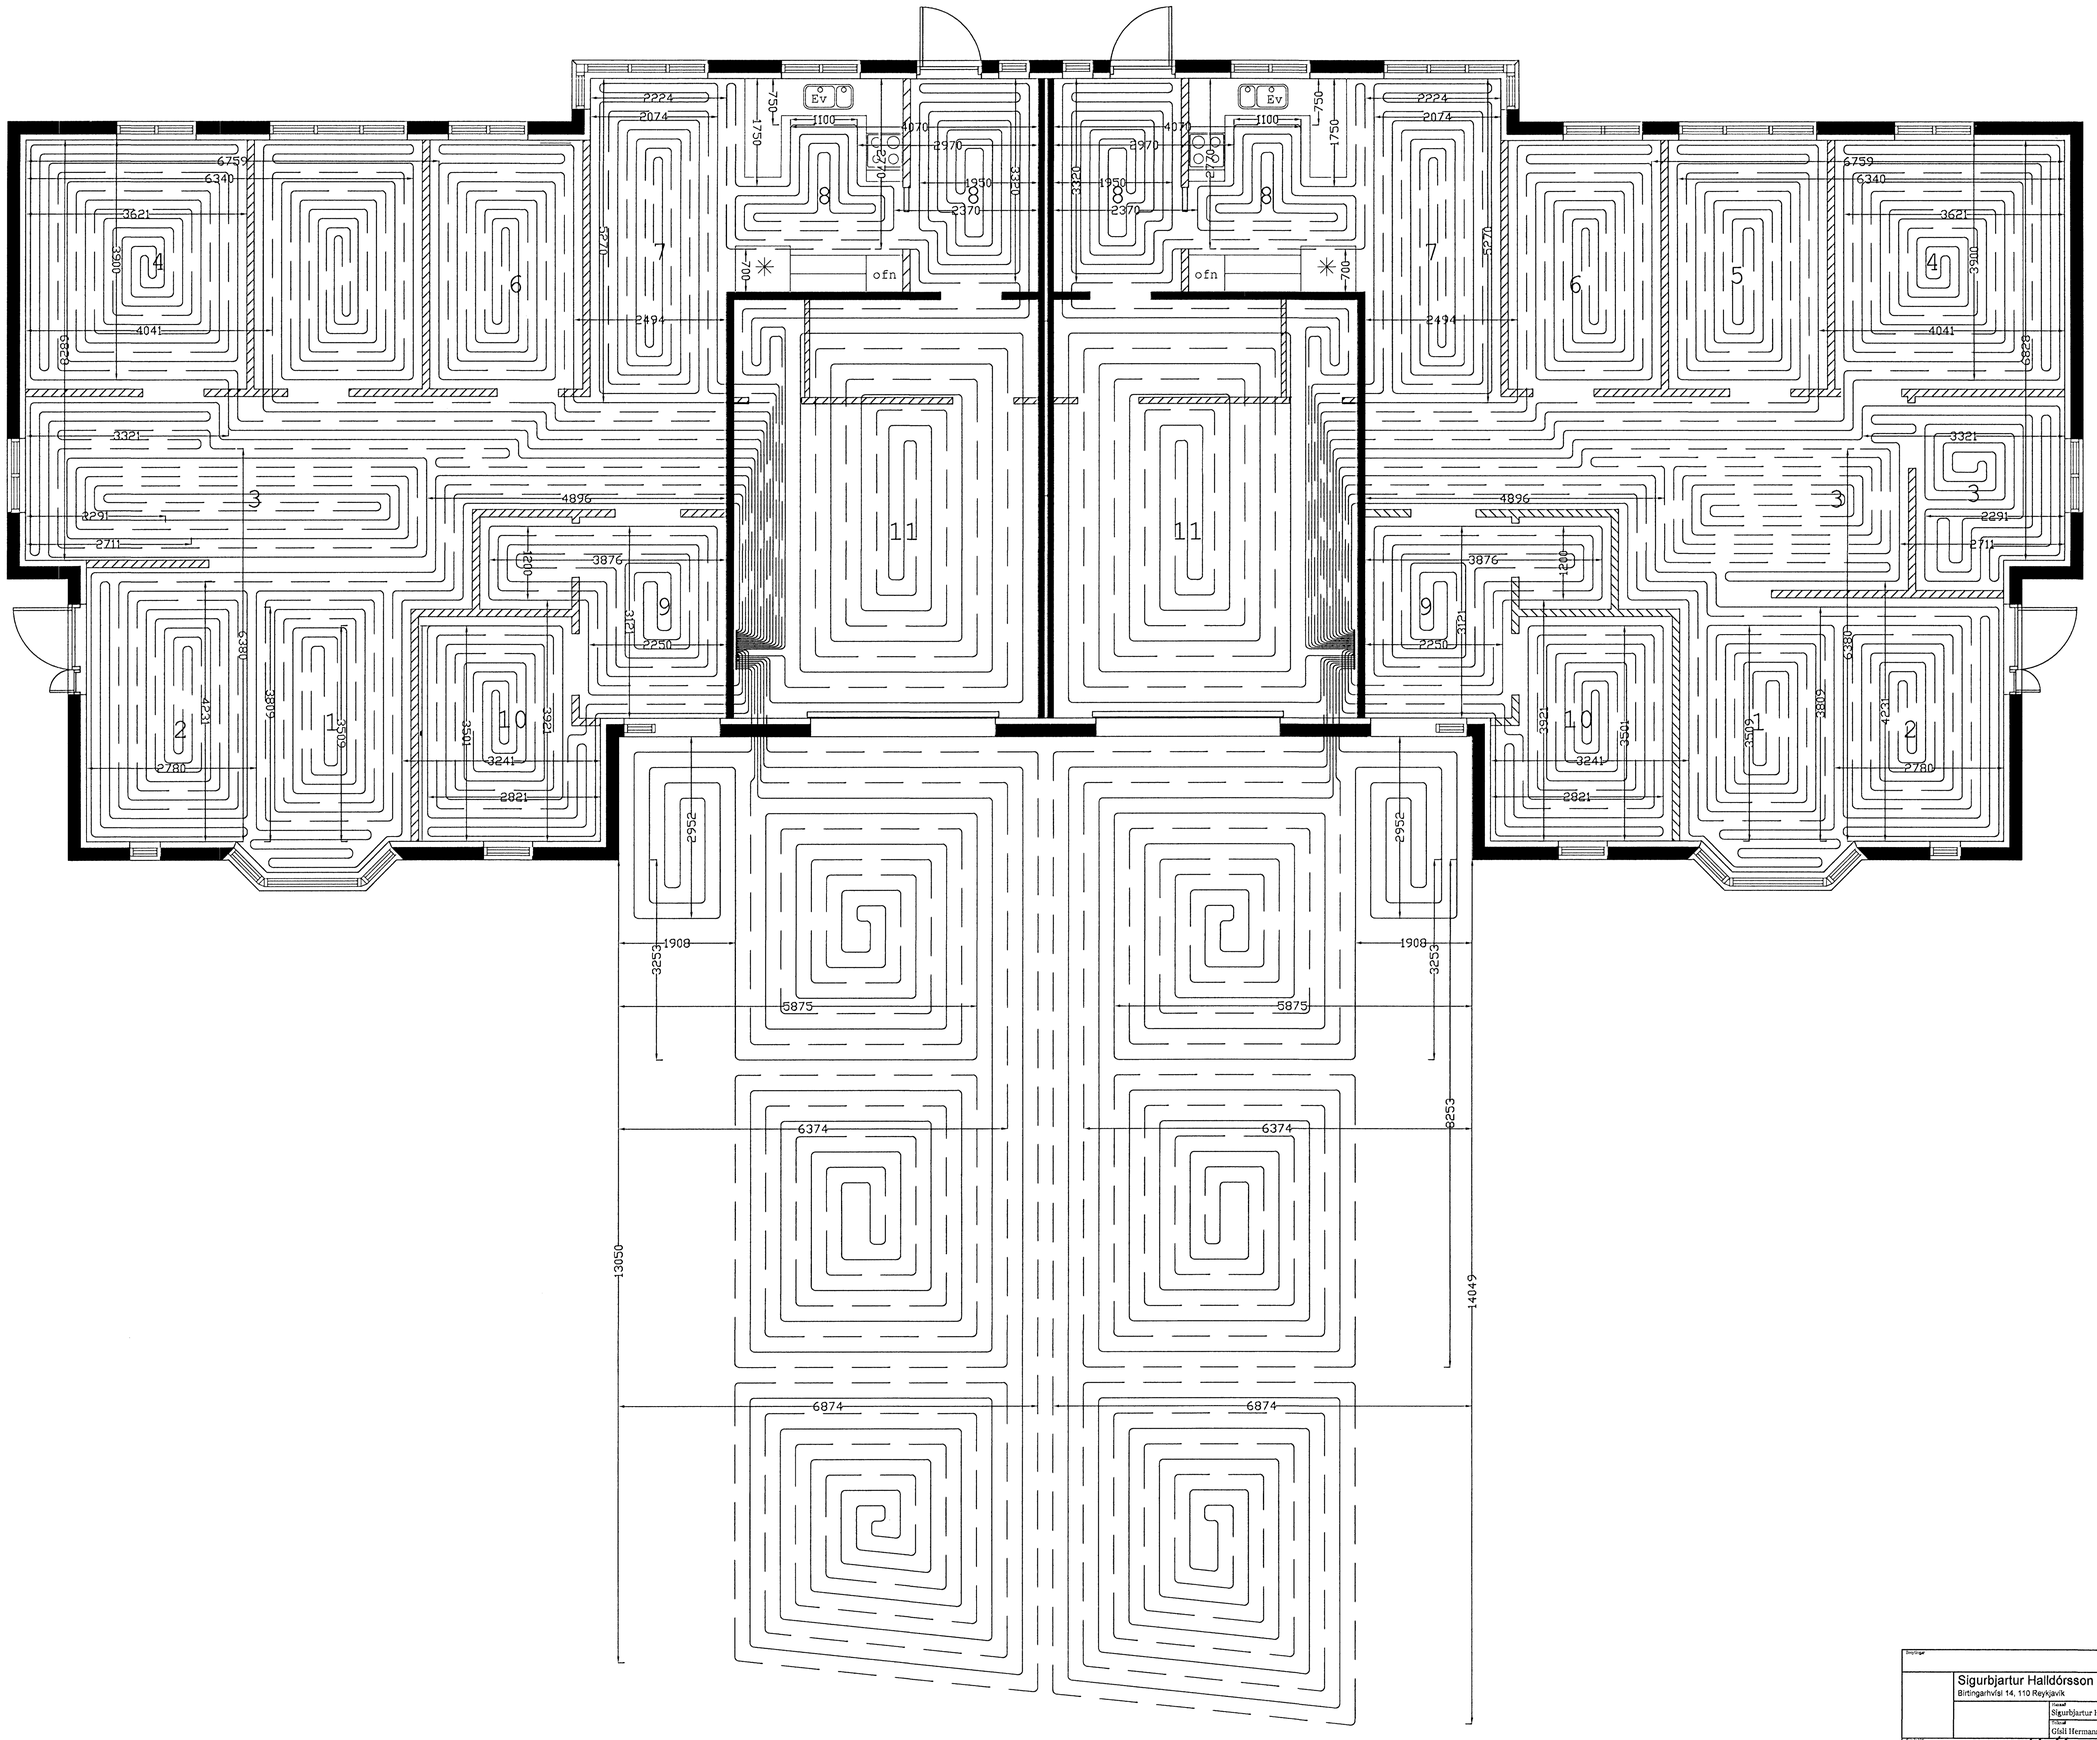


Byggingafulltrúi Hafnarfjarðar
Afgreitt þann
25 JAN 2008

| | | | |
|---|---|---|---|
| Skráningar | Uppdrag: Ómar Valgeirsson | Verkstað: Hafravellir 17 -19 | |
| Sigurbjartur Halldórsson kt. 230656-3479 s: 8768022<br>Birtingarhvísl 14, 110 Reykjavík | Dagsetning: 15.01.08 | Teikning: Neysluvatnslagnir Grunnmynd Gólfhita | Yfirlit teikninga: V104 |
| Hannað: Sigurbjartur Halldórsson<br>Teiknað: Gísli Hermannsson | Kvarði: 1:50 | | Verknúmer: 06-1 |
| Samþykkt: Sbhdórsson 17/1 '08 | Samþykkt aðalhönnuðar: Sbhdórsson 17/1 '08 | | |