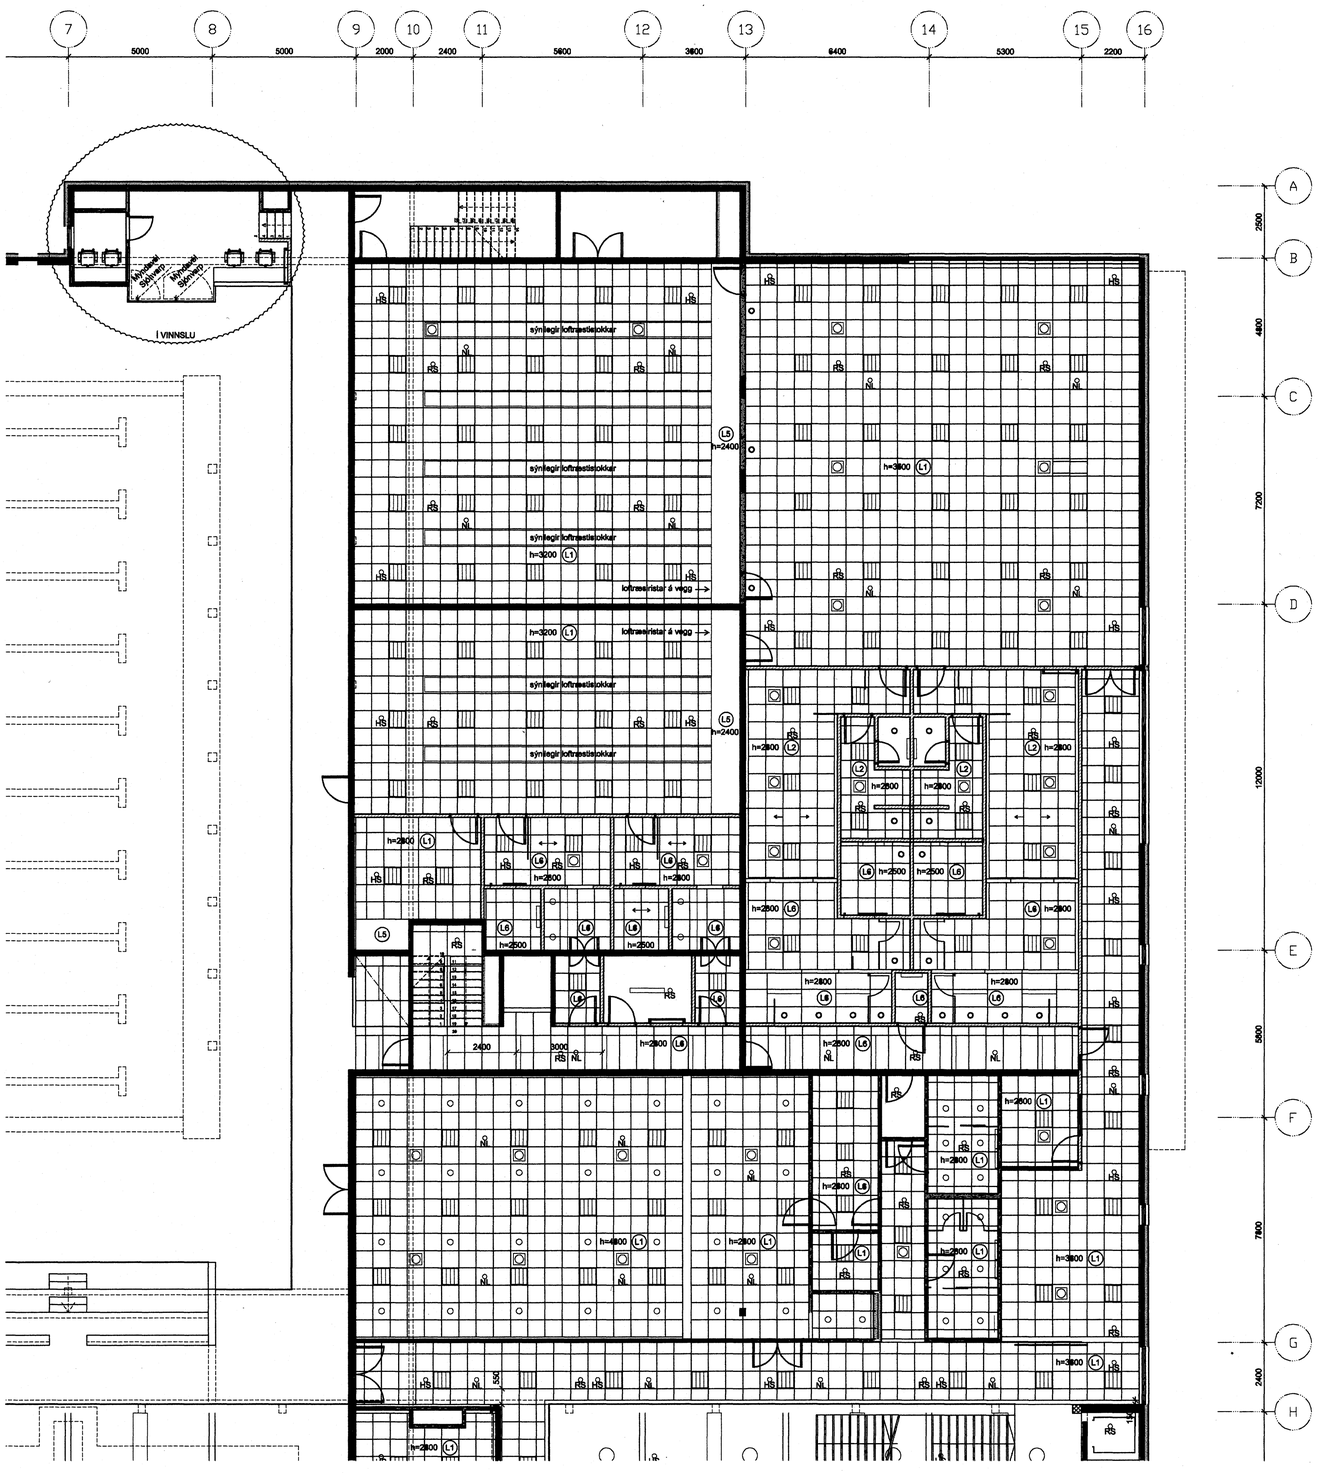

HS HITASKYNJARI

RS REYKSKYNJARI

NL NEYÐARLÝSING (díóðu)

LÝSING

LOFTRÆSING ÚT

LOFTRÆSING INN

L1 60X60 KERFISLOFT EUROCOUSTIC MINERVAL LUX

L2 60X60 KERFISLOFT EUROCOUSTIC TONGA

L3 60X120 NIÐURTEKIÐ HERAKLIT

L4 60X120 INNSTEYPT HERAKLIT

L5 MÁLAÐ GIPSLOFT

L6 60X60 KERFISLOFT PARAFON HYGIEN

L7 120X120 KERFISLOFT PARAFON HYGIEN

L8 MÁLUÐ STEYPA

Upprunalegurhöfundur: Batteríið ehf.

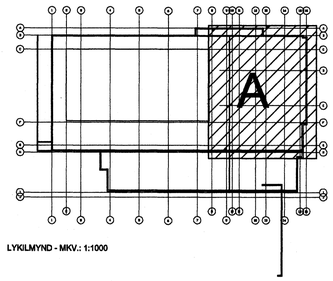

LYKILMYND - MKV.: 1:1000

Samþykkt þann
25 JAN. 2008
Byggingafulltrúinn í Hafnarfirði
F.h.Sigurbjartur Halldórsson

Útg.	Dags.	Teikn.	Breyting	Samþ. af verkkaupa	Dags.

FEDGAR ehf.
byggingaverktakar
Fjóluhlíð 13 • 221 Hafnarfjörður
Sími 892 3490 • Fax 565 0483
Netfang fedgarehf@simnet.is

Fasteignafélag Hafnarfjarðar

SUNDMIÐSTÖÐ Á VÖLLUM

ÁSVELLIR 2 — **0617**

Landnúmer: 172880
Stgr. 0440-0020, Mhl. 01

FRÁGANGSTEIKNING

GRUNNMYND 2 HÆÐAR
LOFTAYFIRLIT

MKV.: 1:100 Í A1
TEIKNAÐ: ÞM
ÚTGÁFA DAGS: 08.03.2007
STOFN. DAGS: 18.07.2006

(45)-A-A05-004

ÚTGÁFA 00

Jón Ólafur Ólafsson FAÍ
kt: 090658-4089

Sigurður Einarsson FAÍ
kt: 110457-2739

Sigurbjörk Harðarsen FAÍ
kt: 030446-3069

BATTERÍIÐ
kt: 521291-1259
Tröllhrauni 1
220 Hafnarfirði
S: 54 54 700 F: 54 54 701
Netfang: batteri@arkitekt.is
Heimasíða: www.arkitekt.is

© BATTERÍIÐ EHF
ÖLL AFNOT OG AFRITUN TEIKNINGAR AÐ HLUTA EÐA Í HEILD EÐA HÁÐ SKRIFLEGU LEYFI HÖFUNDA

Öll mál eru í mm. Mælið ekki af teikningum. Öll mál athugist á staðnum. Ósamræmi í teikningum og verkhlutum skal tilkynna arkitektum strax.

VIÐHENGI: ——.dwg