


SNID G-G
MKV: 1:100


Sjá vertismálteikningar fyrir aðskil.

Sjá vertismálteikningar fyrir aðskil.

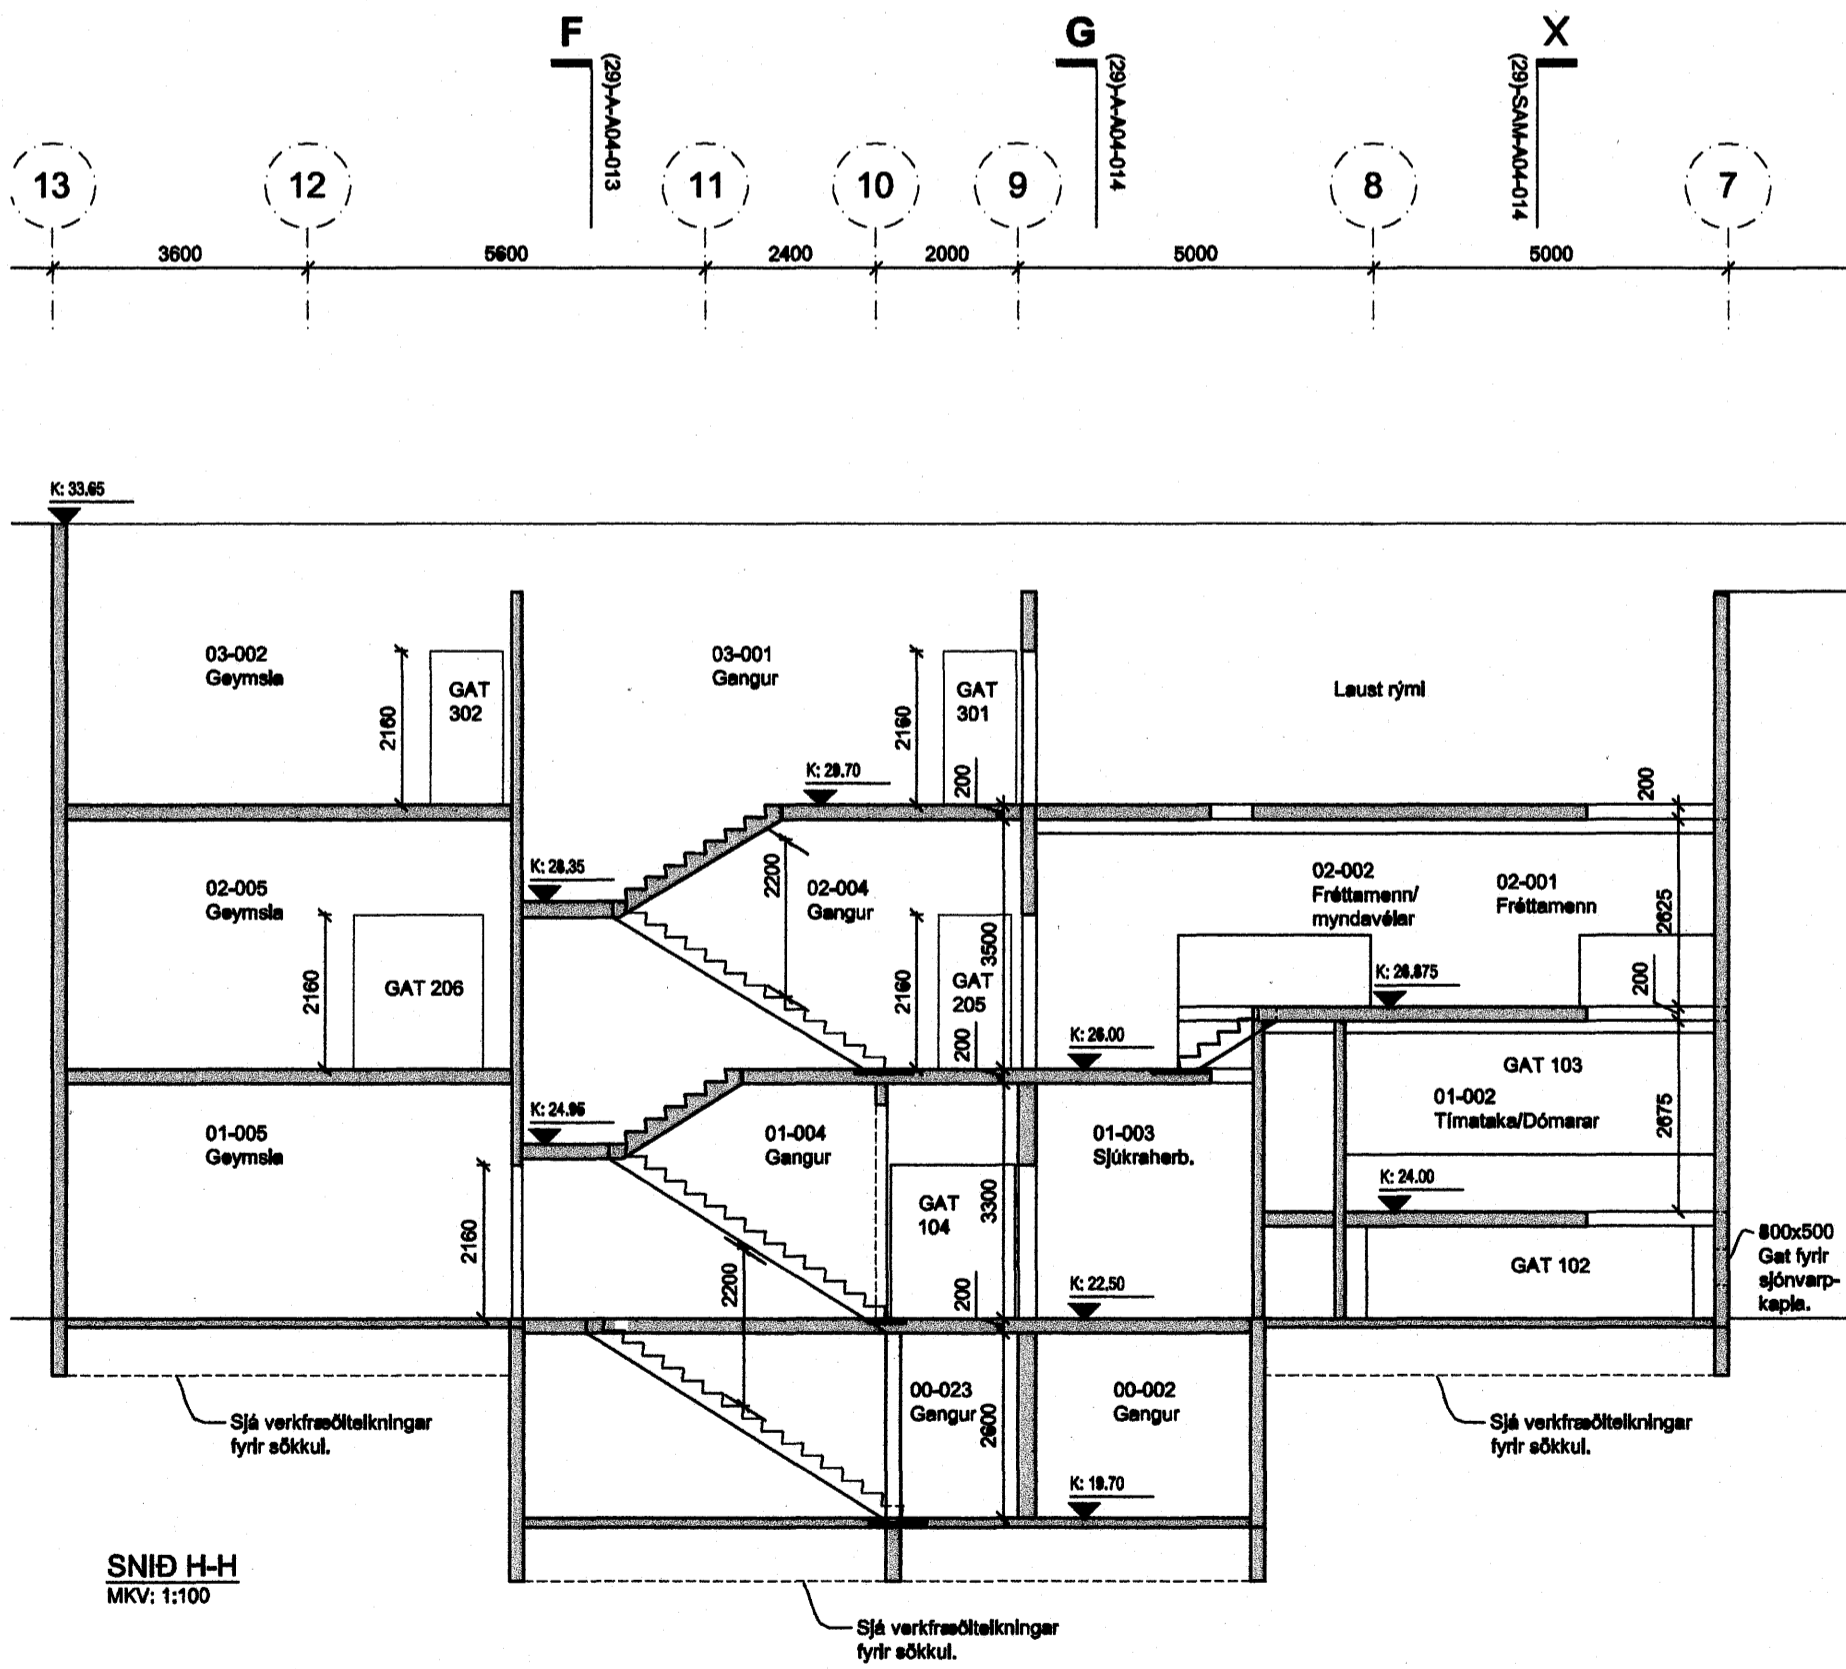


SNID H-H
MKV: 1:100

Sjá vertismálteikningar fyrir aðskil.

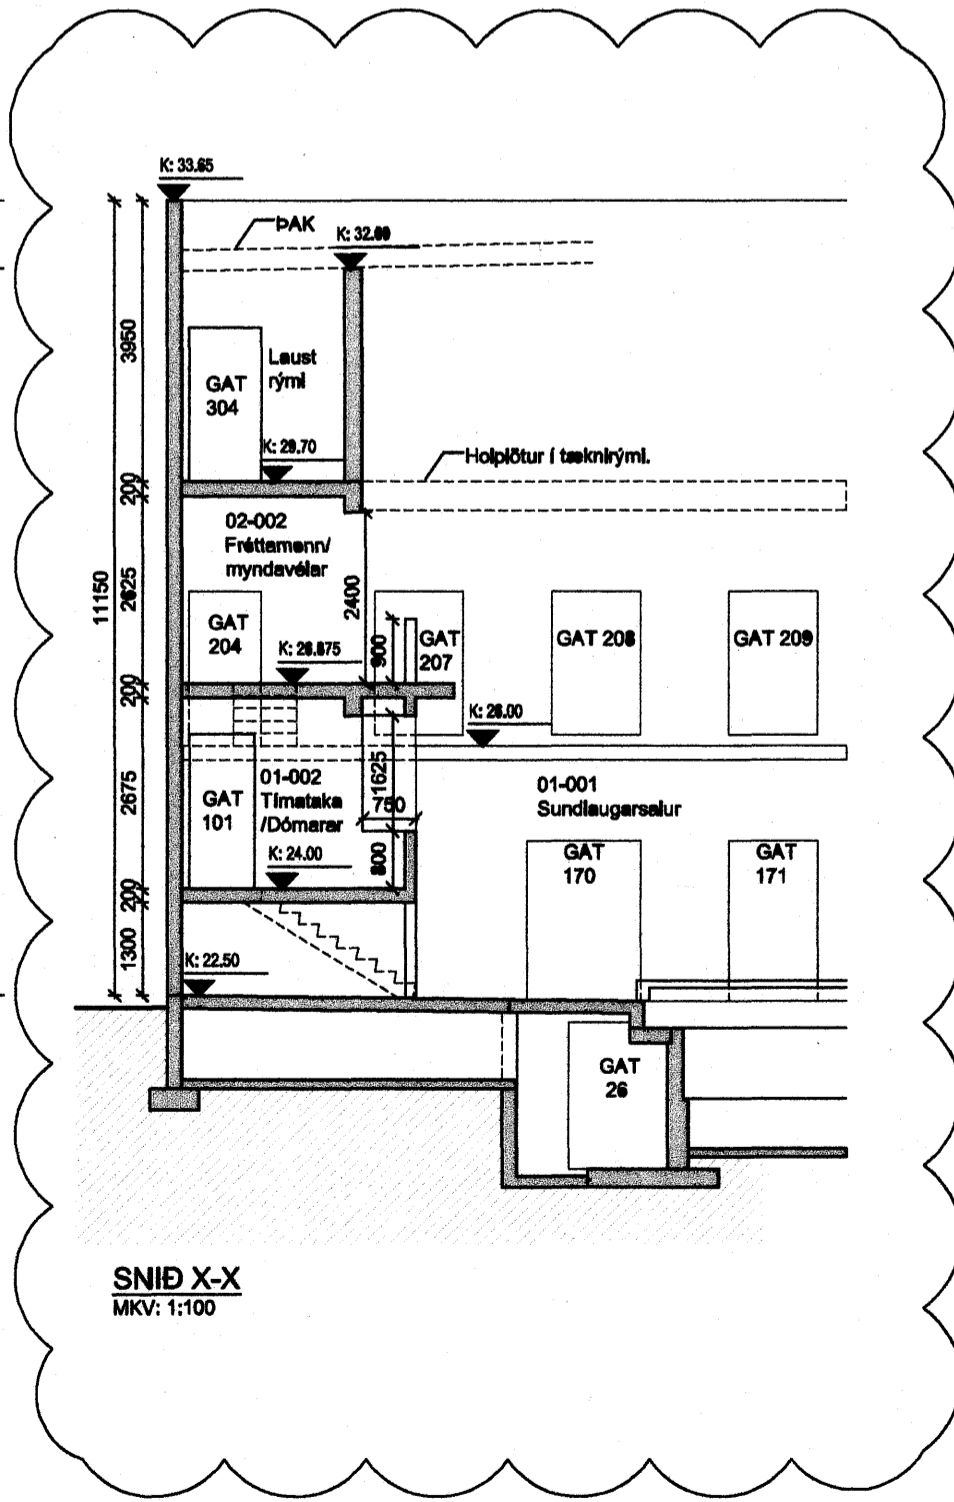


SNID X-X
MKV: 1:100

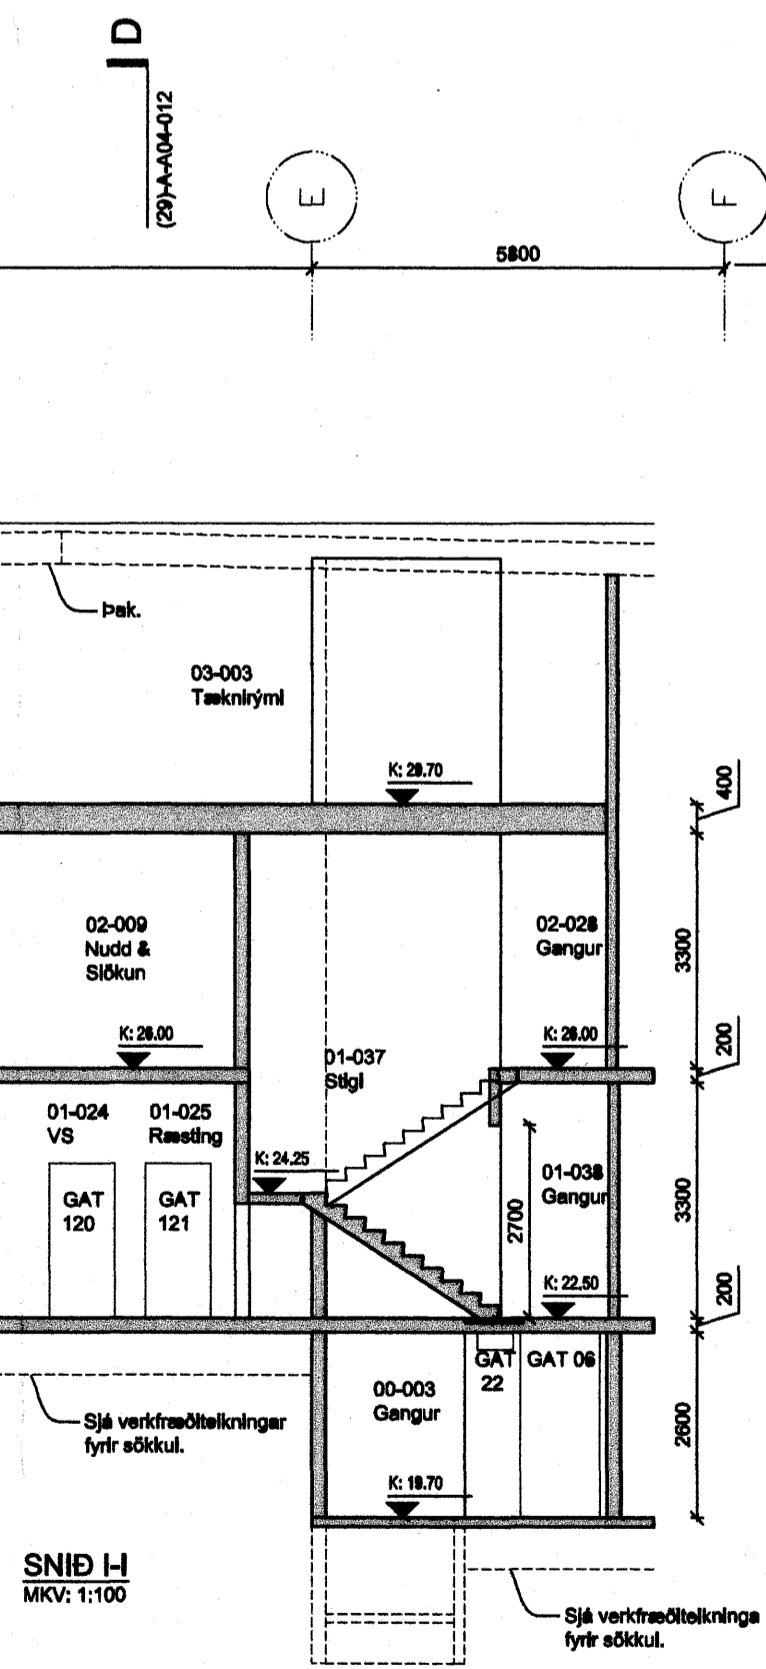

SNID H
MKV: 1:100

Sjá vertismálteikninga fyrir aðskil.

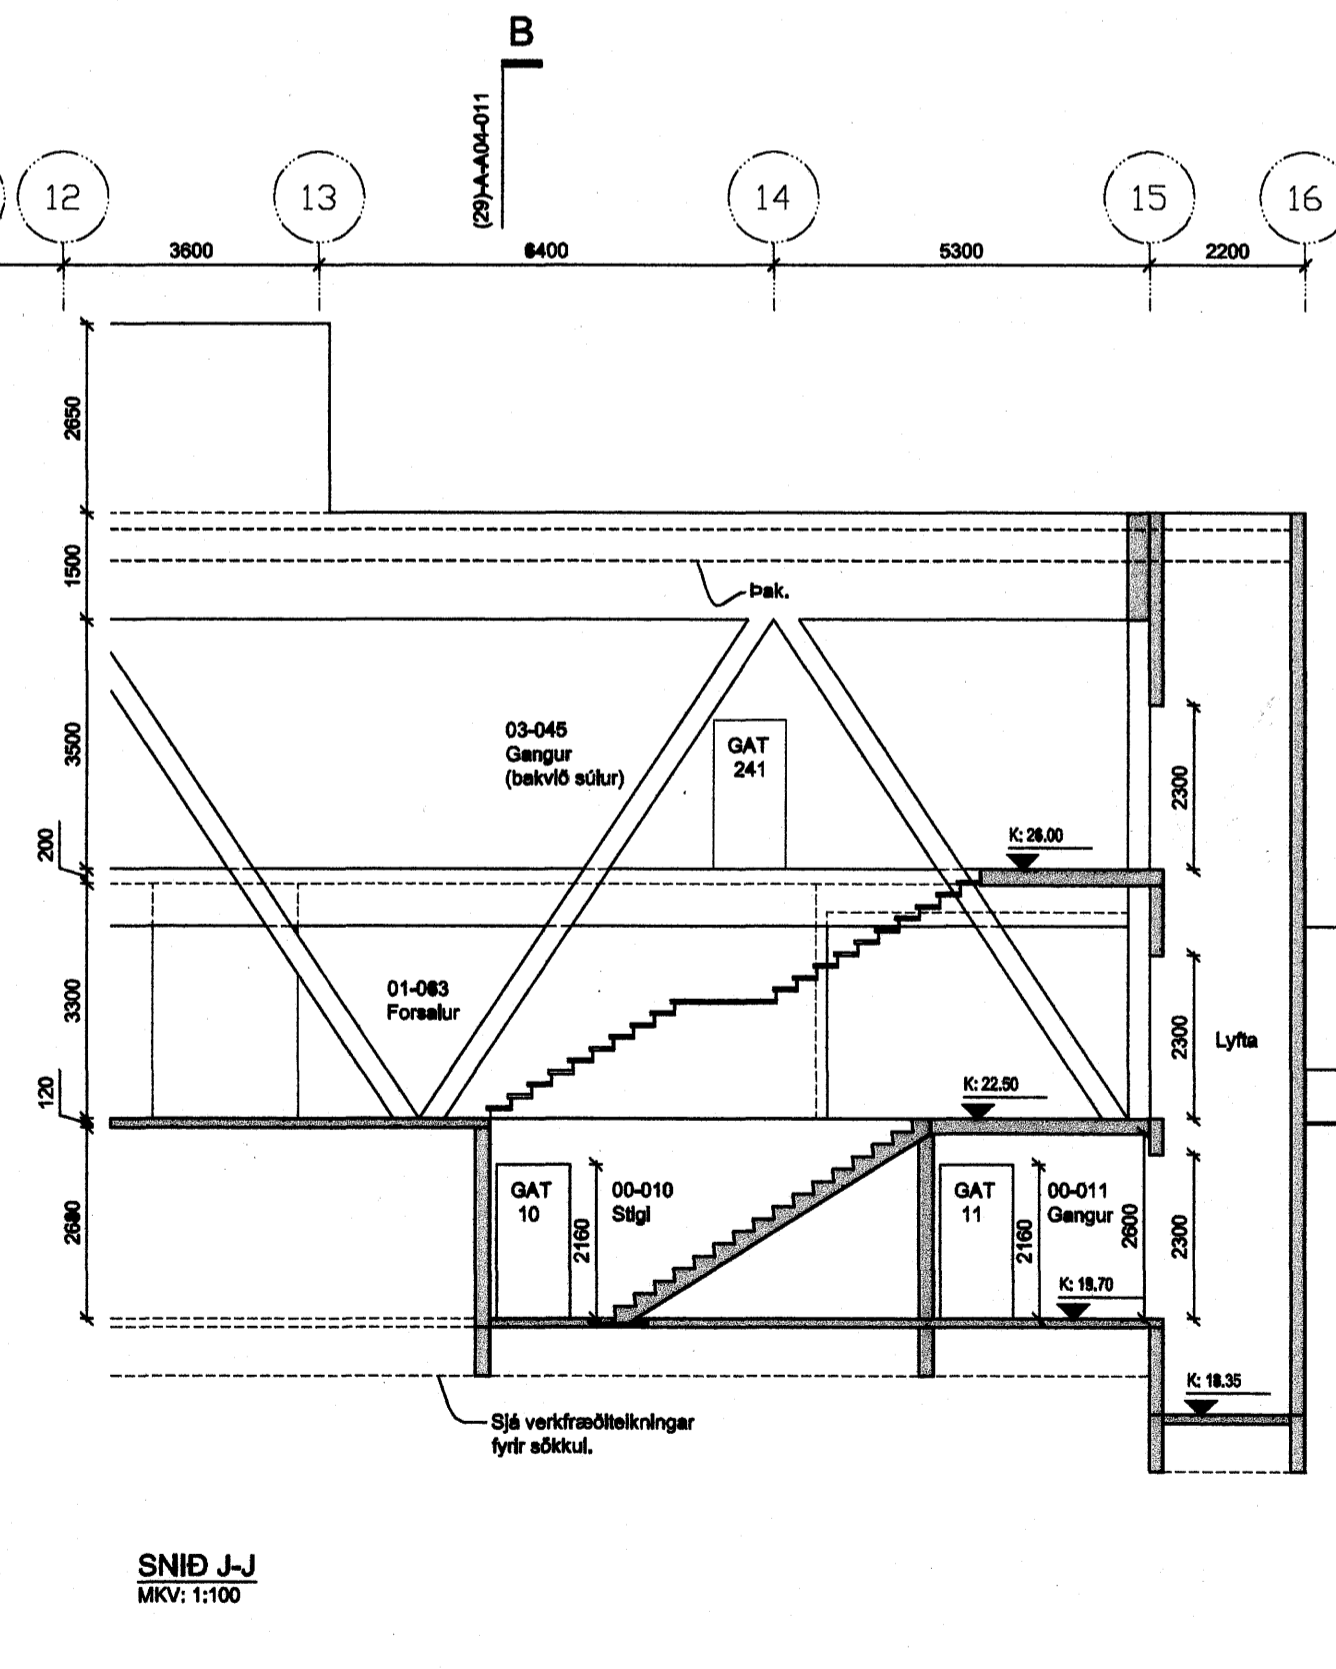

SNID J-J
MKV: 1:100

Sjá vertismálteikningar fyrir aðskil.

Upprunalegur höfundur: Batterið ehf.

SKÝRINGAR:
SJÁ LÍKA VERKTEIKNINGU STIGA (24)-SAM-A04-001

Samþykkt þann
25 JAN. 2008
Byggingufultrúinn í Hafnarfirði
F.h. Sigurbjartur Halldórsson

Dag.	Utg.	Byggingufultrúinn	Bygginguábyrging	Bygginguábyrging	Bygginguábyrging
03.08.2007	SL	Þráttar átt tveir			
02.02.2008	SL	Breyting á gáttum og lofti á gátt.			
01.11.2008	SL	Ný snið H-H, I-I, J-J og breyting á sniði G-G			
00.28.2008	SL	Fyrsta útgáfa			

FEDGAR
Byggingaverktækar
Fjóhúsið 13 • 221 Hafnarfjörður
Sími 832 3400 • Fax 555 0453
Netfang fedgareh@simnet.is

Fasteignafélag Hafnarfjarðar
SUNDMISTÖÐ Á VÖLLUM
ÁSVELLIR 2
Landskrá: 17280
Stg. 0440-0020, Mhl. 01
0617

VERKTEIKNINGAR
STEYPUKINGINGAR
SNID
MKV.: 1:100
TEIKNAD: SL
ÚTGAFA DAGS: 08.03.2007
STOFN. DAGS: 28.08.2008

(29)-SAM-A04-014
ÚTGÁFA 03

BATTERIÐ
Jón Ólafur Ólafsson FAL
Kt. 080524-0289
Björnur Elmyrson FAL
Kt. 110457-0786
S: 54 54 700 F: 54 54 701
Netfang: batteri@arkitekt.is
Helmingur: www.arkitekt.is

© BATTERIÐ EHF
ÖLL AÐNOT OG AÐRITUN TÆKNINGAR AÐ HLUFTA Eða Í HEILD ER HÁB SÖRPLEGU LEYFI HÖFUNDARA