

Grunnmynd  
1:50 mm

**Skýringar: Frárennislagna**

**Mál og málsetningar**

Stærðir lagna og brunna eru í millimetrum [mm] en hæðakötur í metrum [m]. Hæðakötur lagna og brunna eru miðaðir við hæð í rennislögninni. Halli á lögnum er gefin upp í prómilum [o/oo].

**Efni**

Frárennislagnir undir botnplötu skulu vera PVC-plaströr > 100 mm í þvermál. Frárennislagnir í jörðu utan sökkuls skulu vera stein- eða PVC-plaströr > 100 mm í þvermál. Frárennislagnir ofan botnplötu skulu vera PP-plaströr.



**Frágangur lagna**

Frágangur lagna skal vera skv. IST 65 og IST 68. Grafa skal fyrir lögnum og brunnum í fullþjappað fyllingarefni og fylla undir og yfir með a.m.k. 150 mm af fínum sandi og þjappa vel en gættlega. Lagnirnar skulu liggja á belgnum en ekki á málum. Allar lagnir skulu vera beinar en beygjur og greinar gerðar með þar til gerðum beygju- og greinastykkjum.

bakniðurföll skal tengja í grjótsvegi

**Skammstafanir:**

- VS Vatnssalerni
- bVS Þvagskál
- HL Handlaug
- SB Steypibað
- RV Ræstivaskur
- SV Skolvaskur
- GN Gólfniðurföll
- GNG Gægnumstreymisniðurföll
- UV Uppþvottavél
- EV Eldhúsvaskur
- SK Slöngukrani
- LR Loftfrás
- LP Loftþöð
- BSL Brunnslanga
- BR Halrasabrunnur
- BK Hæð á brunnsbotni (rennislögn)
- BN Bakniðurföll
- NF Niðurföll
- GH Gólfhæð
- IV Lögn í vegg eða einangrun
- AV Lögn á vegg
- UL Lögn undir lofti
- YL Lögn yfir lofti
- ST Steinrör
- PEH Plaströr (Polyetylen)
- PVC Plaströr (Polyvinilklóríð)
- PP Plaströr (Polypropylen)

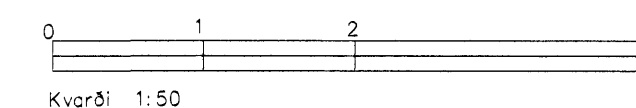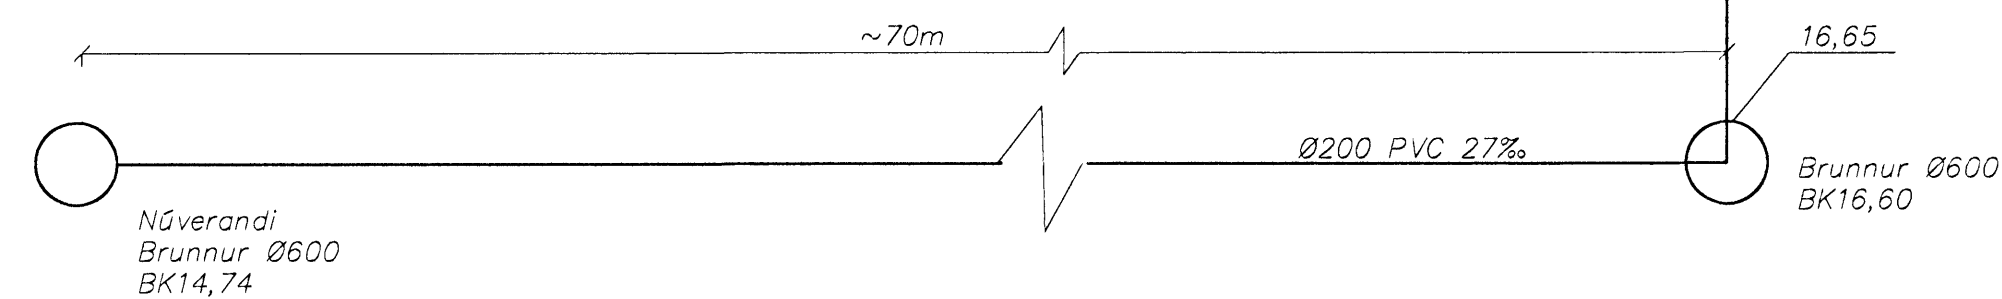

**ÖSAMPYKKT**

Útg.	Nr.	Breytingar	Höfundur	Dagur
Verkefning				
Berghella 1, Hafnarfirði				
Strendingur ehf.		Lagnir		
Verkfræðipjónustufyrirhaldning Fjarlægsla 3-5. hæð Hafnarfirði Sími 565 5640, Fax 565 5641		Frárennslislagningar og skýringar		
Höfundur: <i>Hermannína Sigurðsdóttir</i>	Dagur: apríl 2007	Teknað / Höfundur: JW/AS		
Sonnanverðingunur: <i>Hermannína Sigurðsdóttir</i>	Málavert: 1:50	Númer tekið: 301	Útgáfa	