

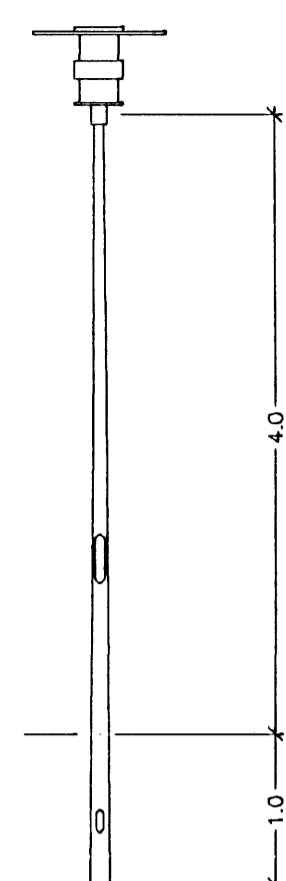


ADALTAFLA T.1.A.1


4m STAUR MEÐ HRINGLJÓSI

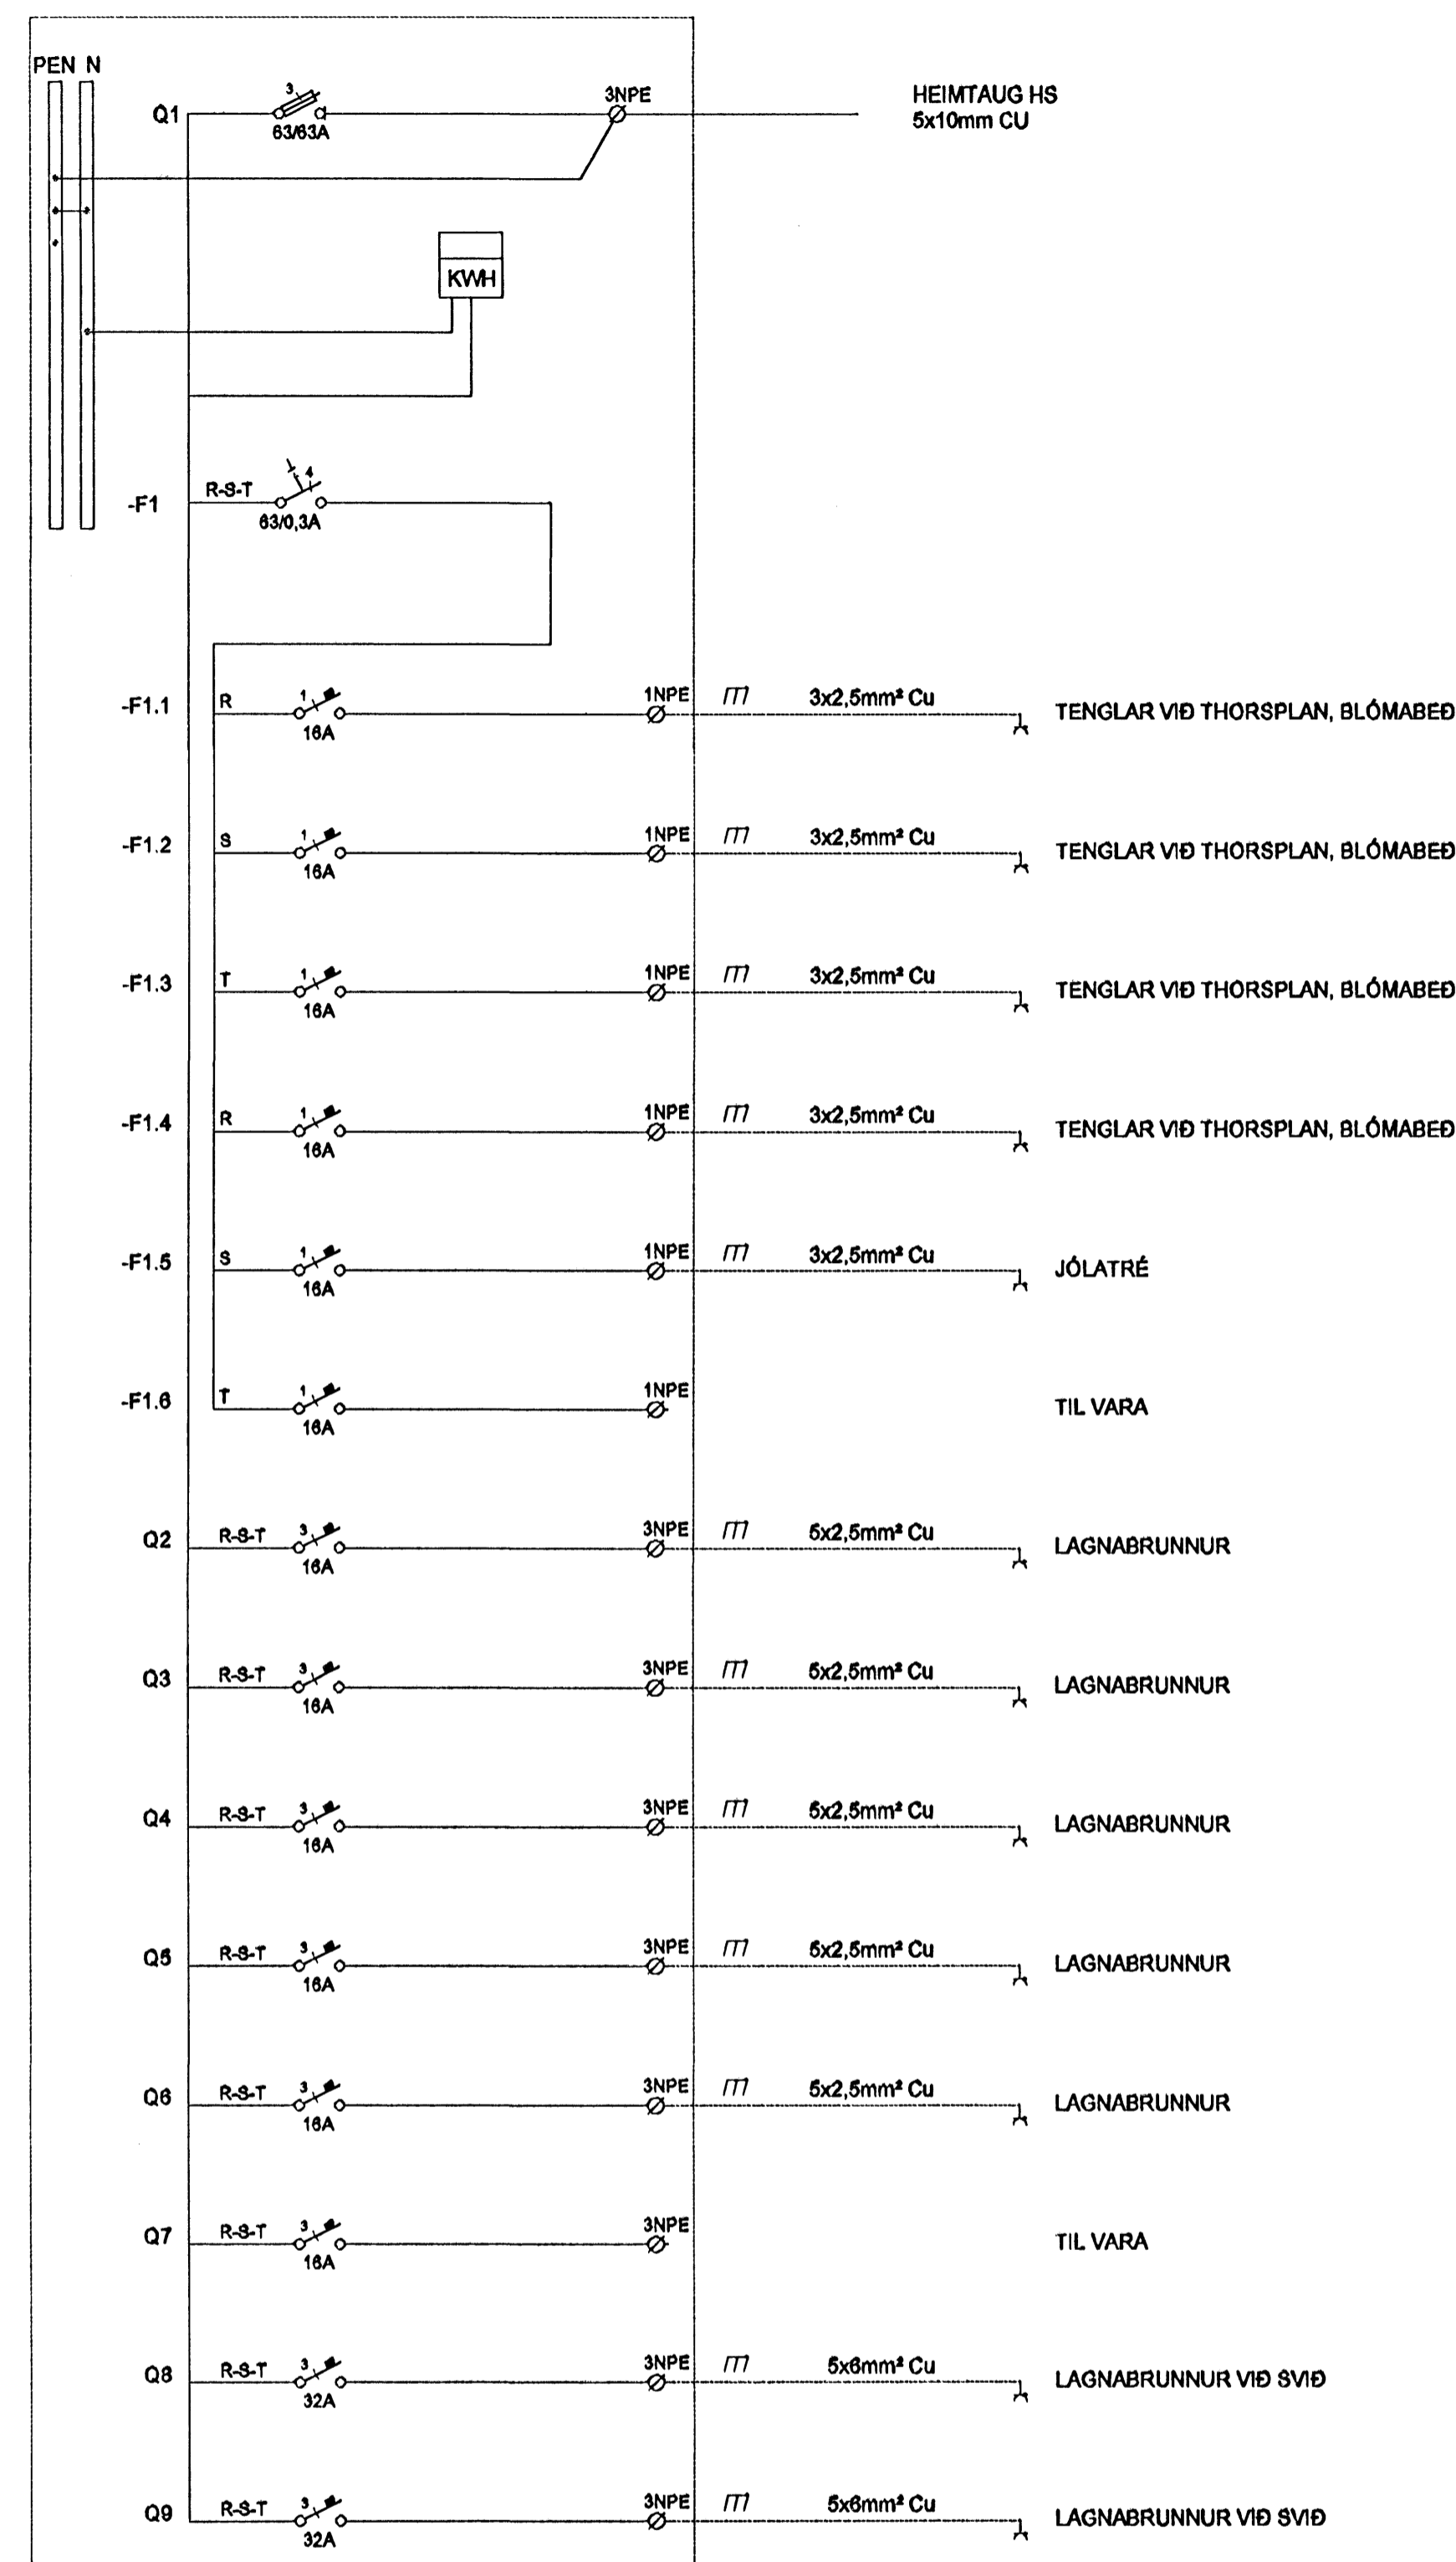



GRUNNMYND 1:200

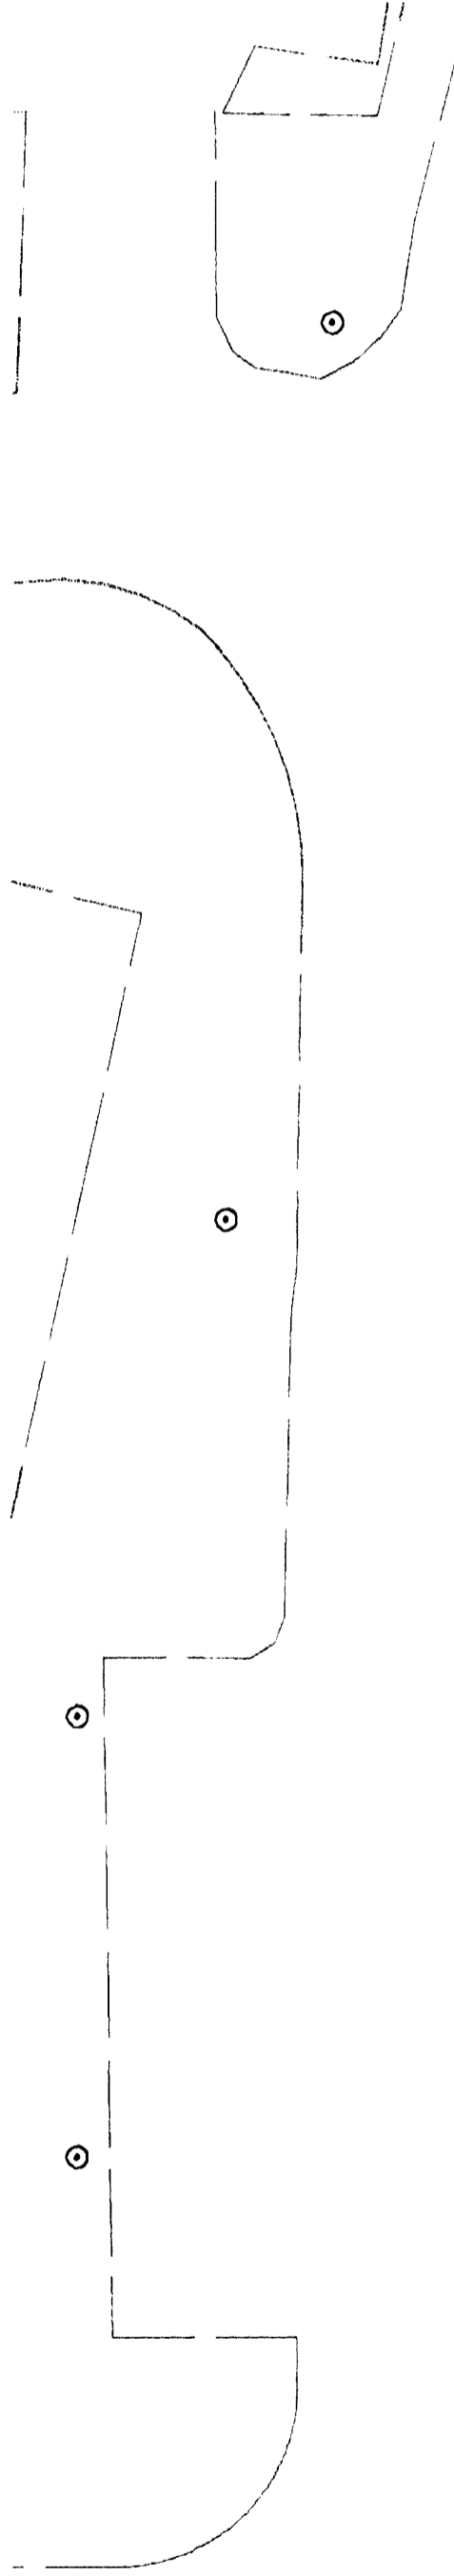

LJÓSASTARAR 4/5/8.3 m

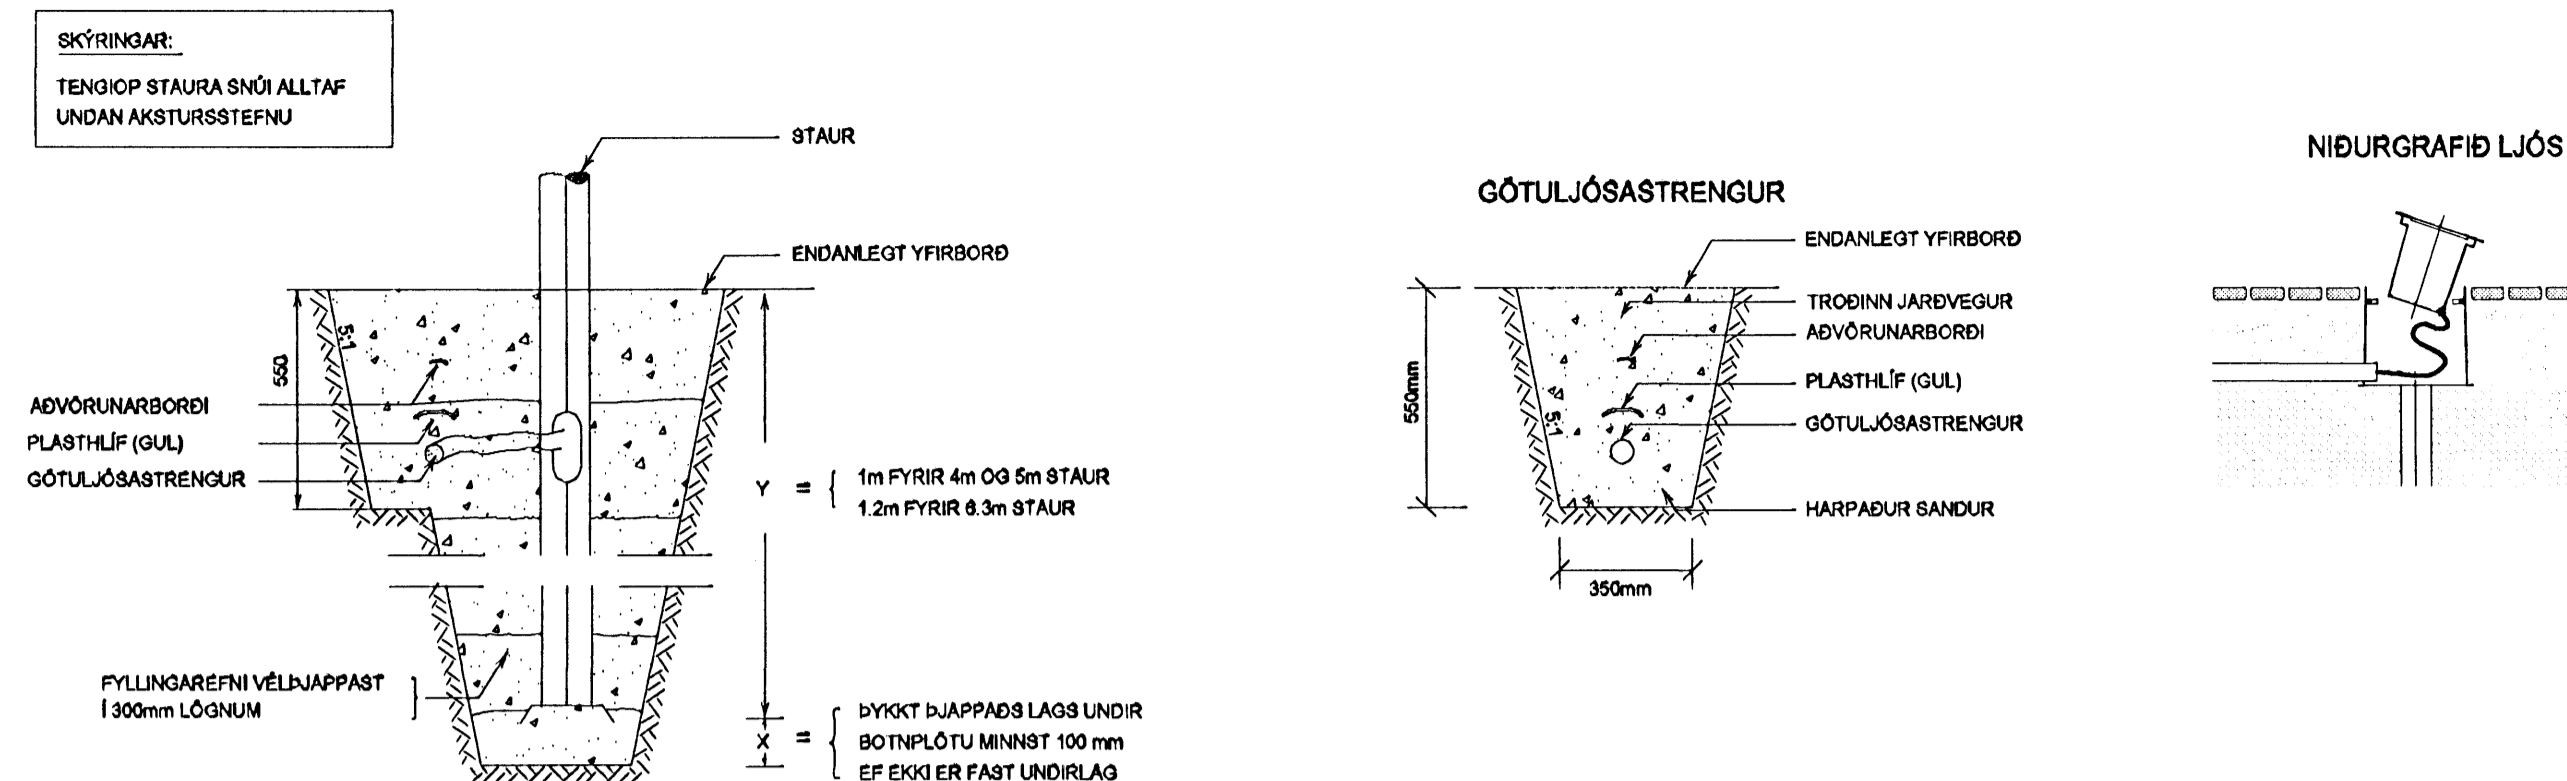

ADALTAFLA SNIÐ 1:50

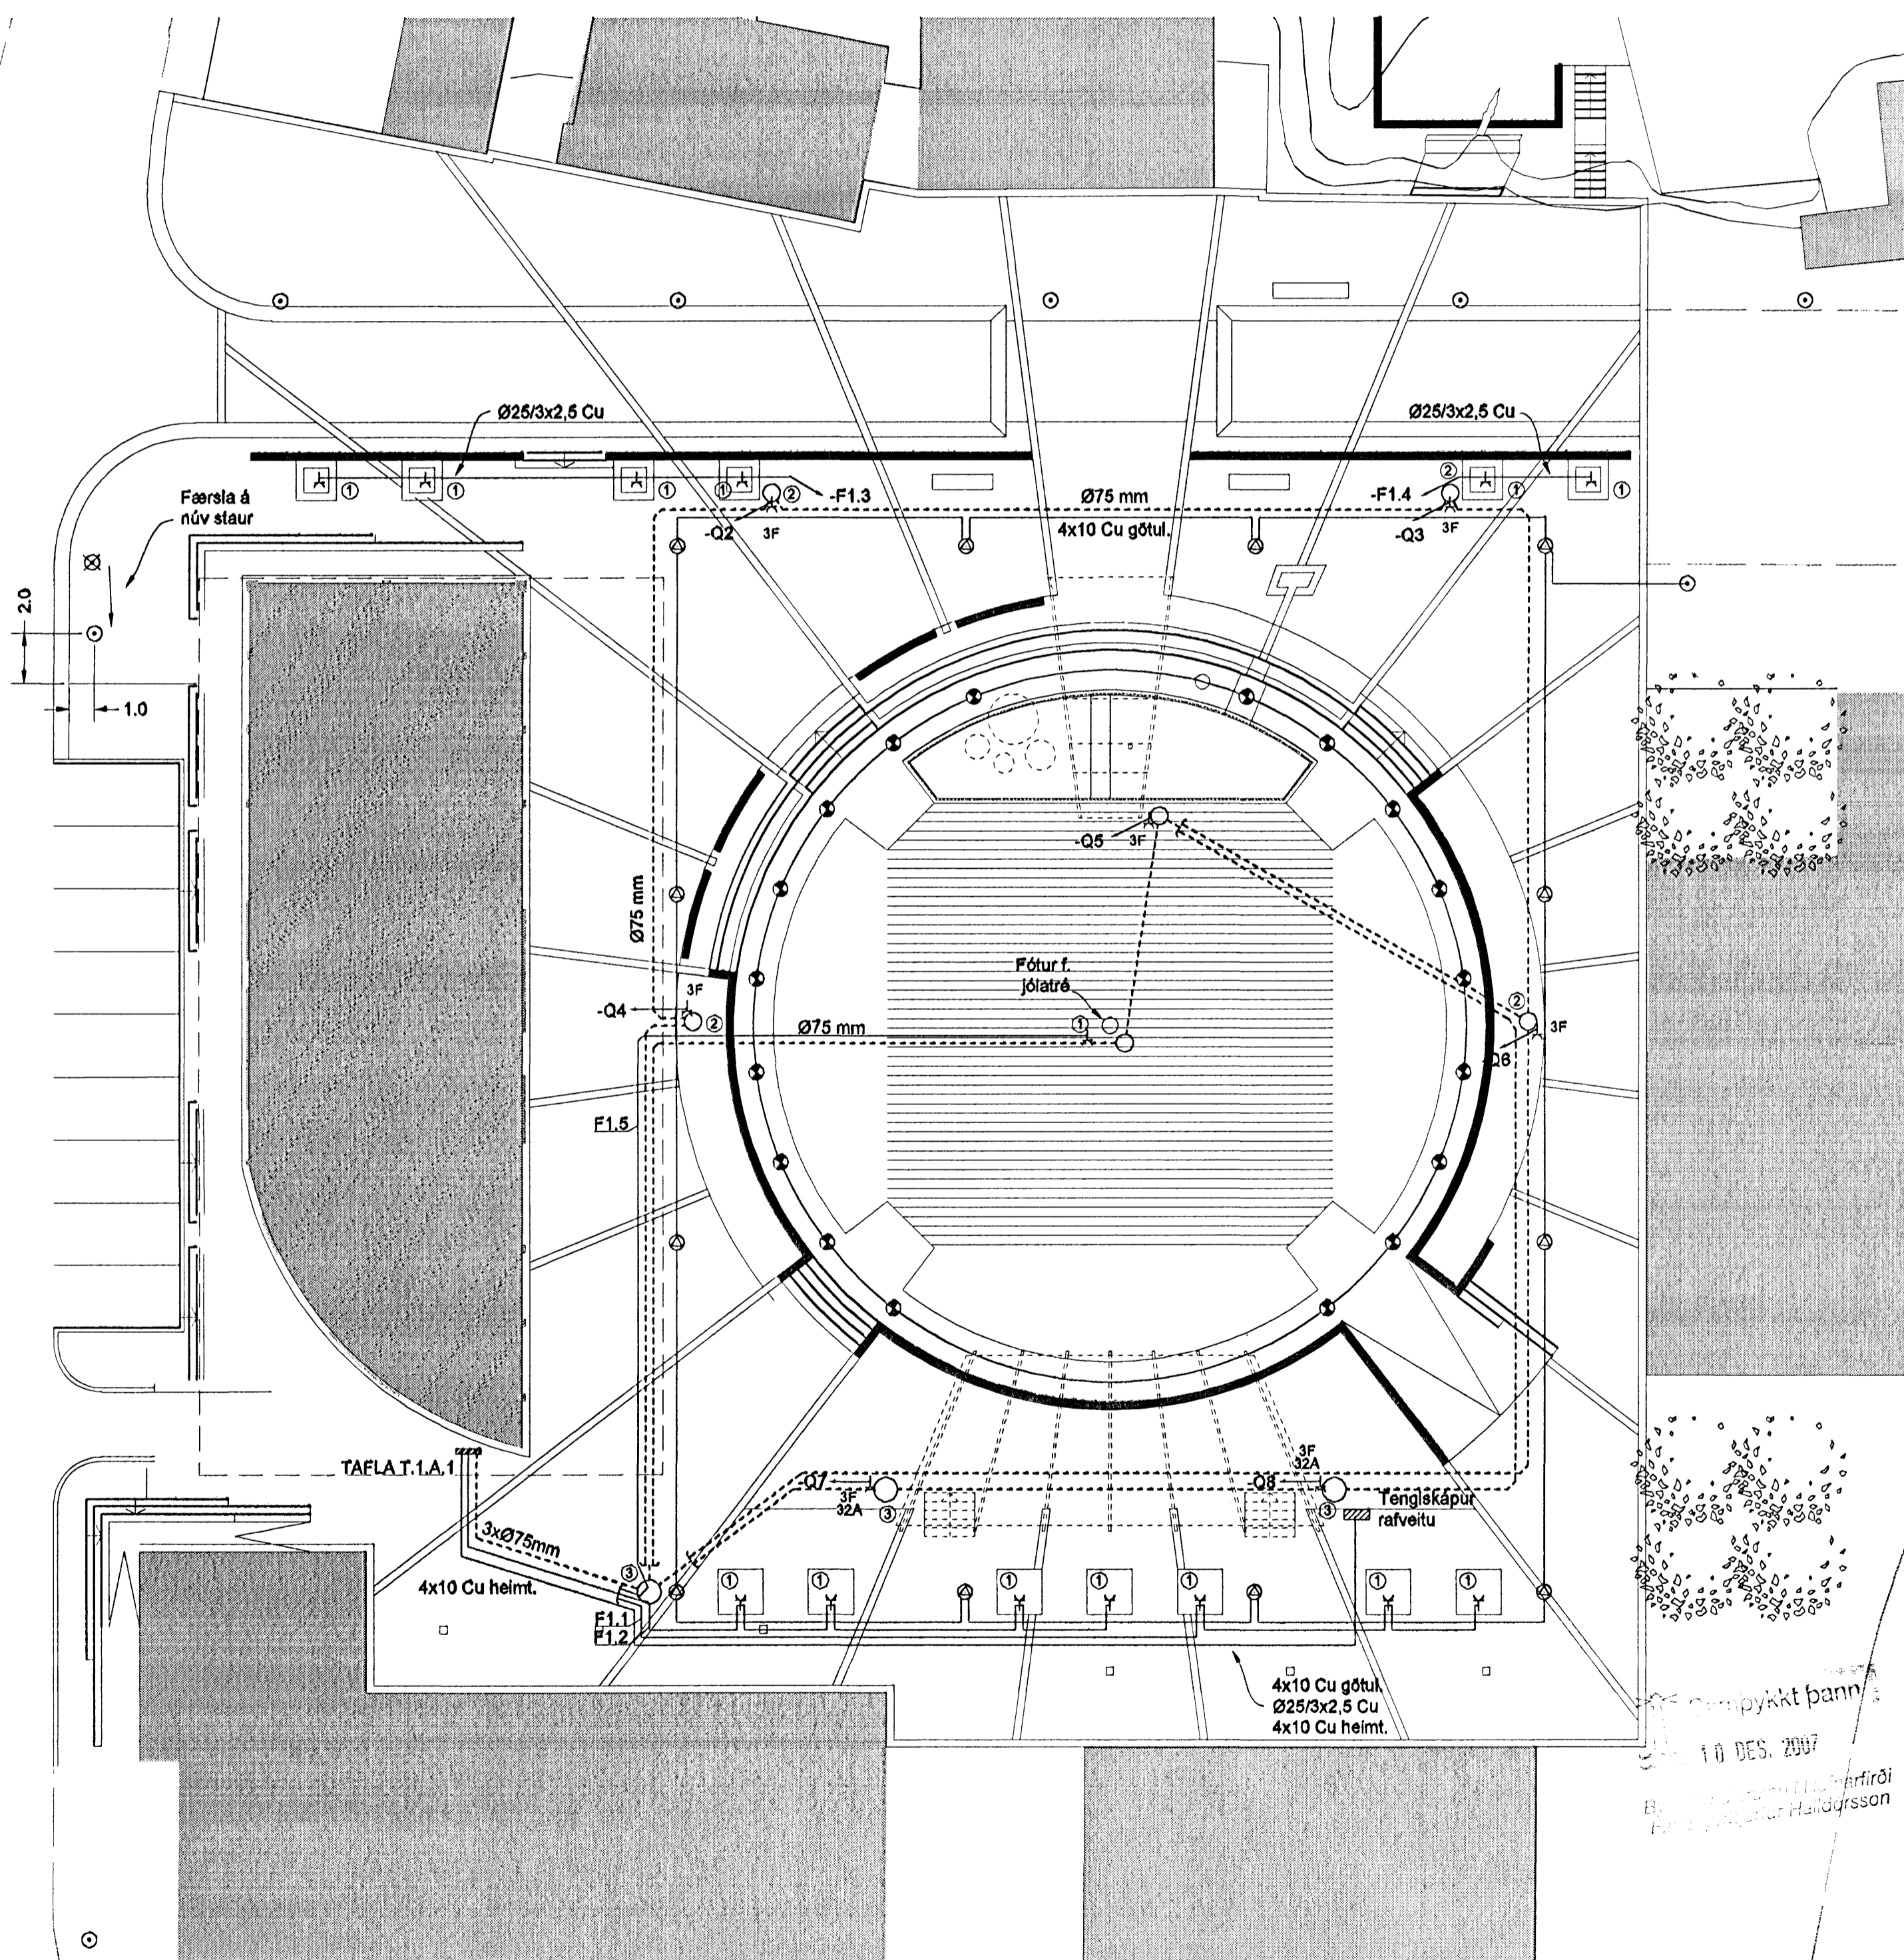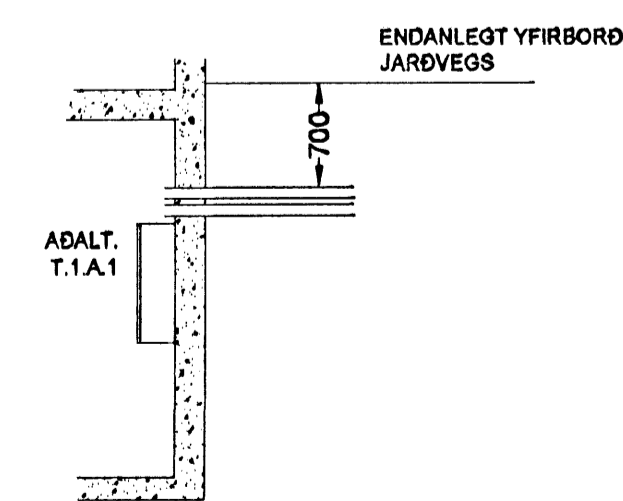

Útg. Daga.	Skýring	Hannað/Yfirfært	SKÝRINGAR	① 230 V tengill í lokuðu húsi
			⊙ Núverandi ljósaftaur	② Ídráttarbrunnur minni Ø250 mm lok
			⊙ 4 m staur með 70 W HIT hringljósi	③ Ídráttarbrunnur stærri Ø600 mm lok
			⊙ Niðurgrafið ljós Ø245 mm	

VSB VERKFRÆDISTOFA
 BÆJARHÁLNI 20 · 220 HAFNARFJÖRDUR
 Sími: 555 8600 / Netfang: veb@vsb.is

VERKFRÆDISTOFA
 THORSPLAN ENDURGERÐ
 RAFKERFI OG LÝSING
 GRUNNMYND OG SNIÐ

Dag: 05.08.2005
 Verkefni: 05721
 Tölva: 05721-R01

Geymslunúmer

10. DES. 2007
 Þorgerður Halldóttir
 Halldóttir Halldóttir