



GRUNNMYND 1:50

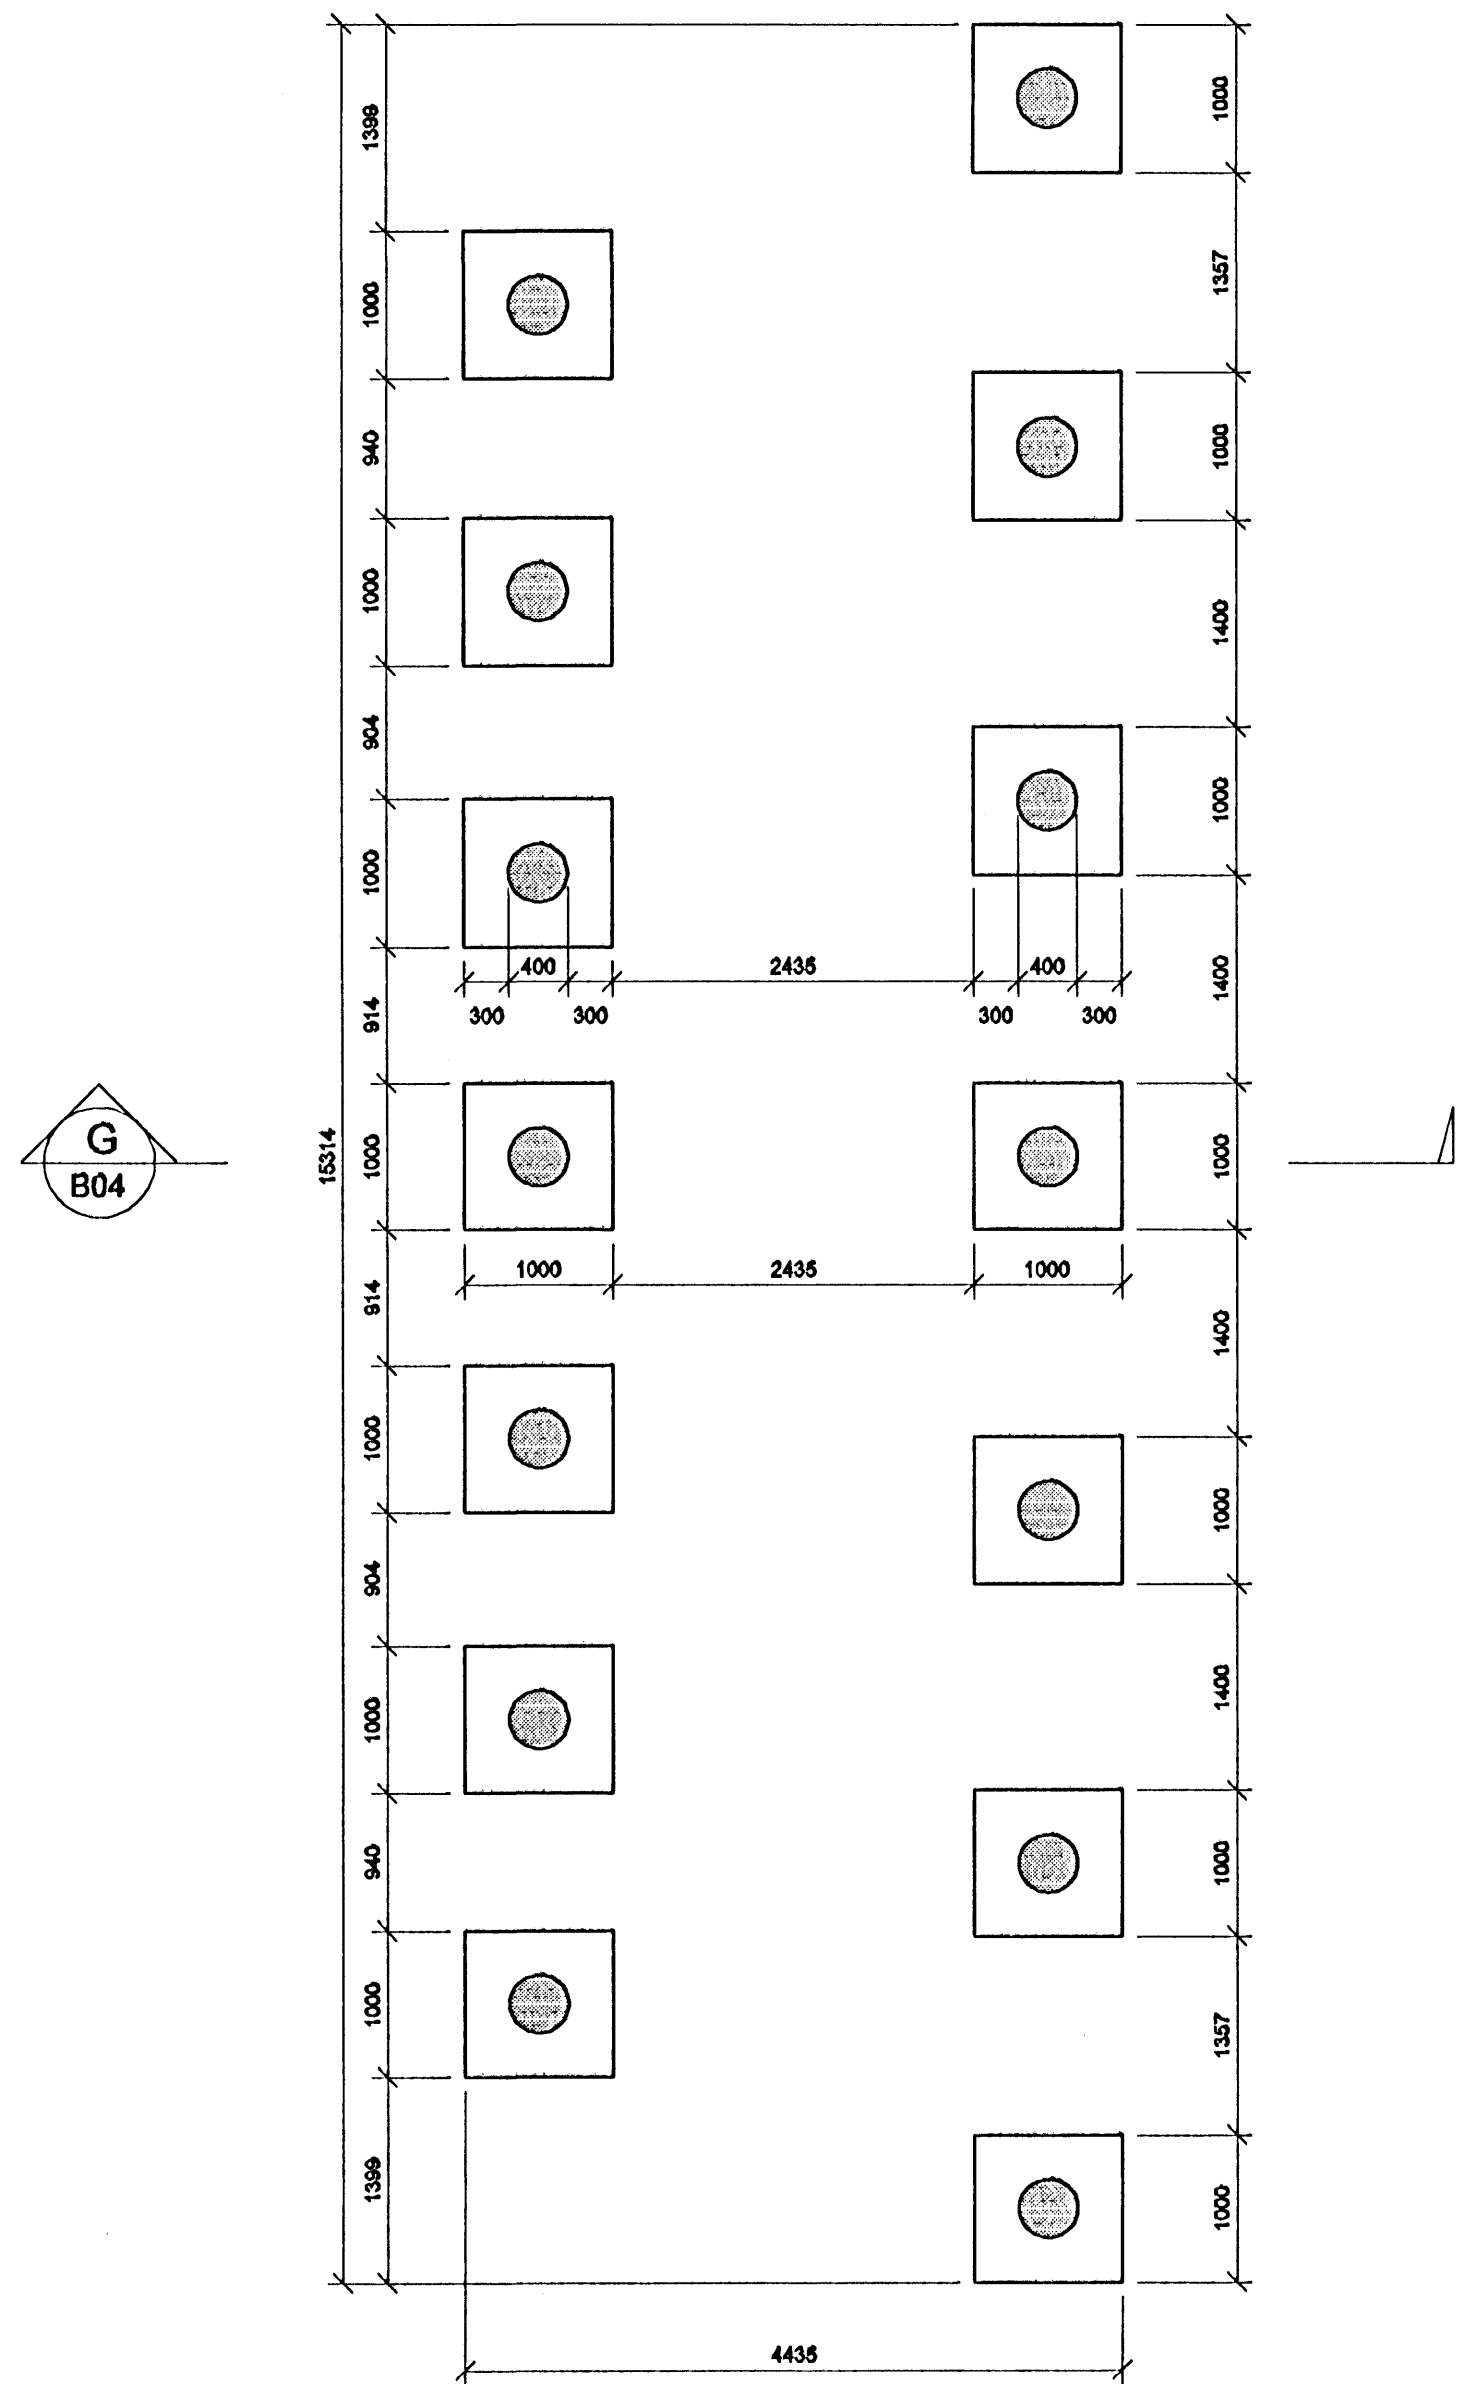

SNID 1:20

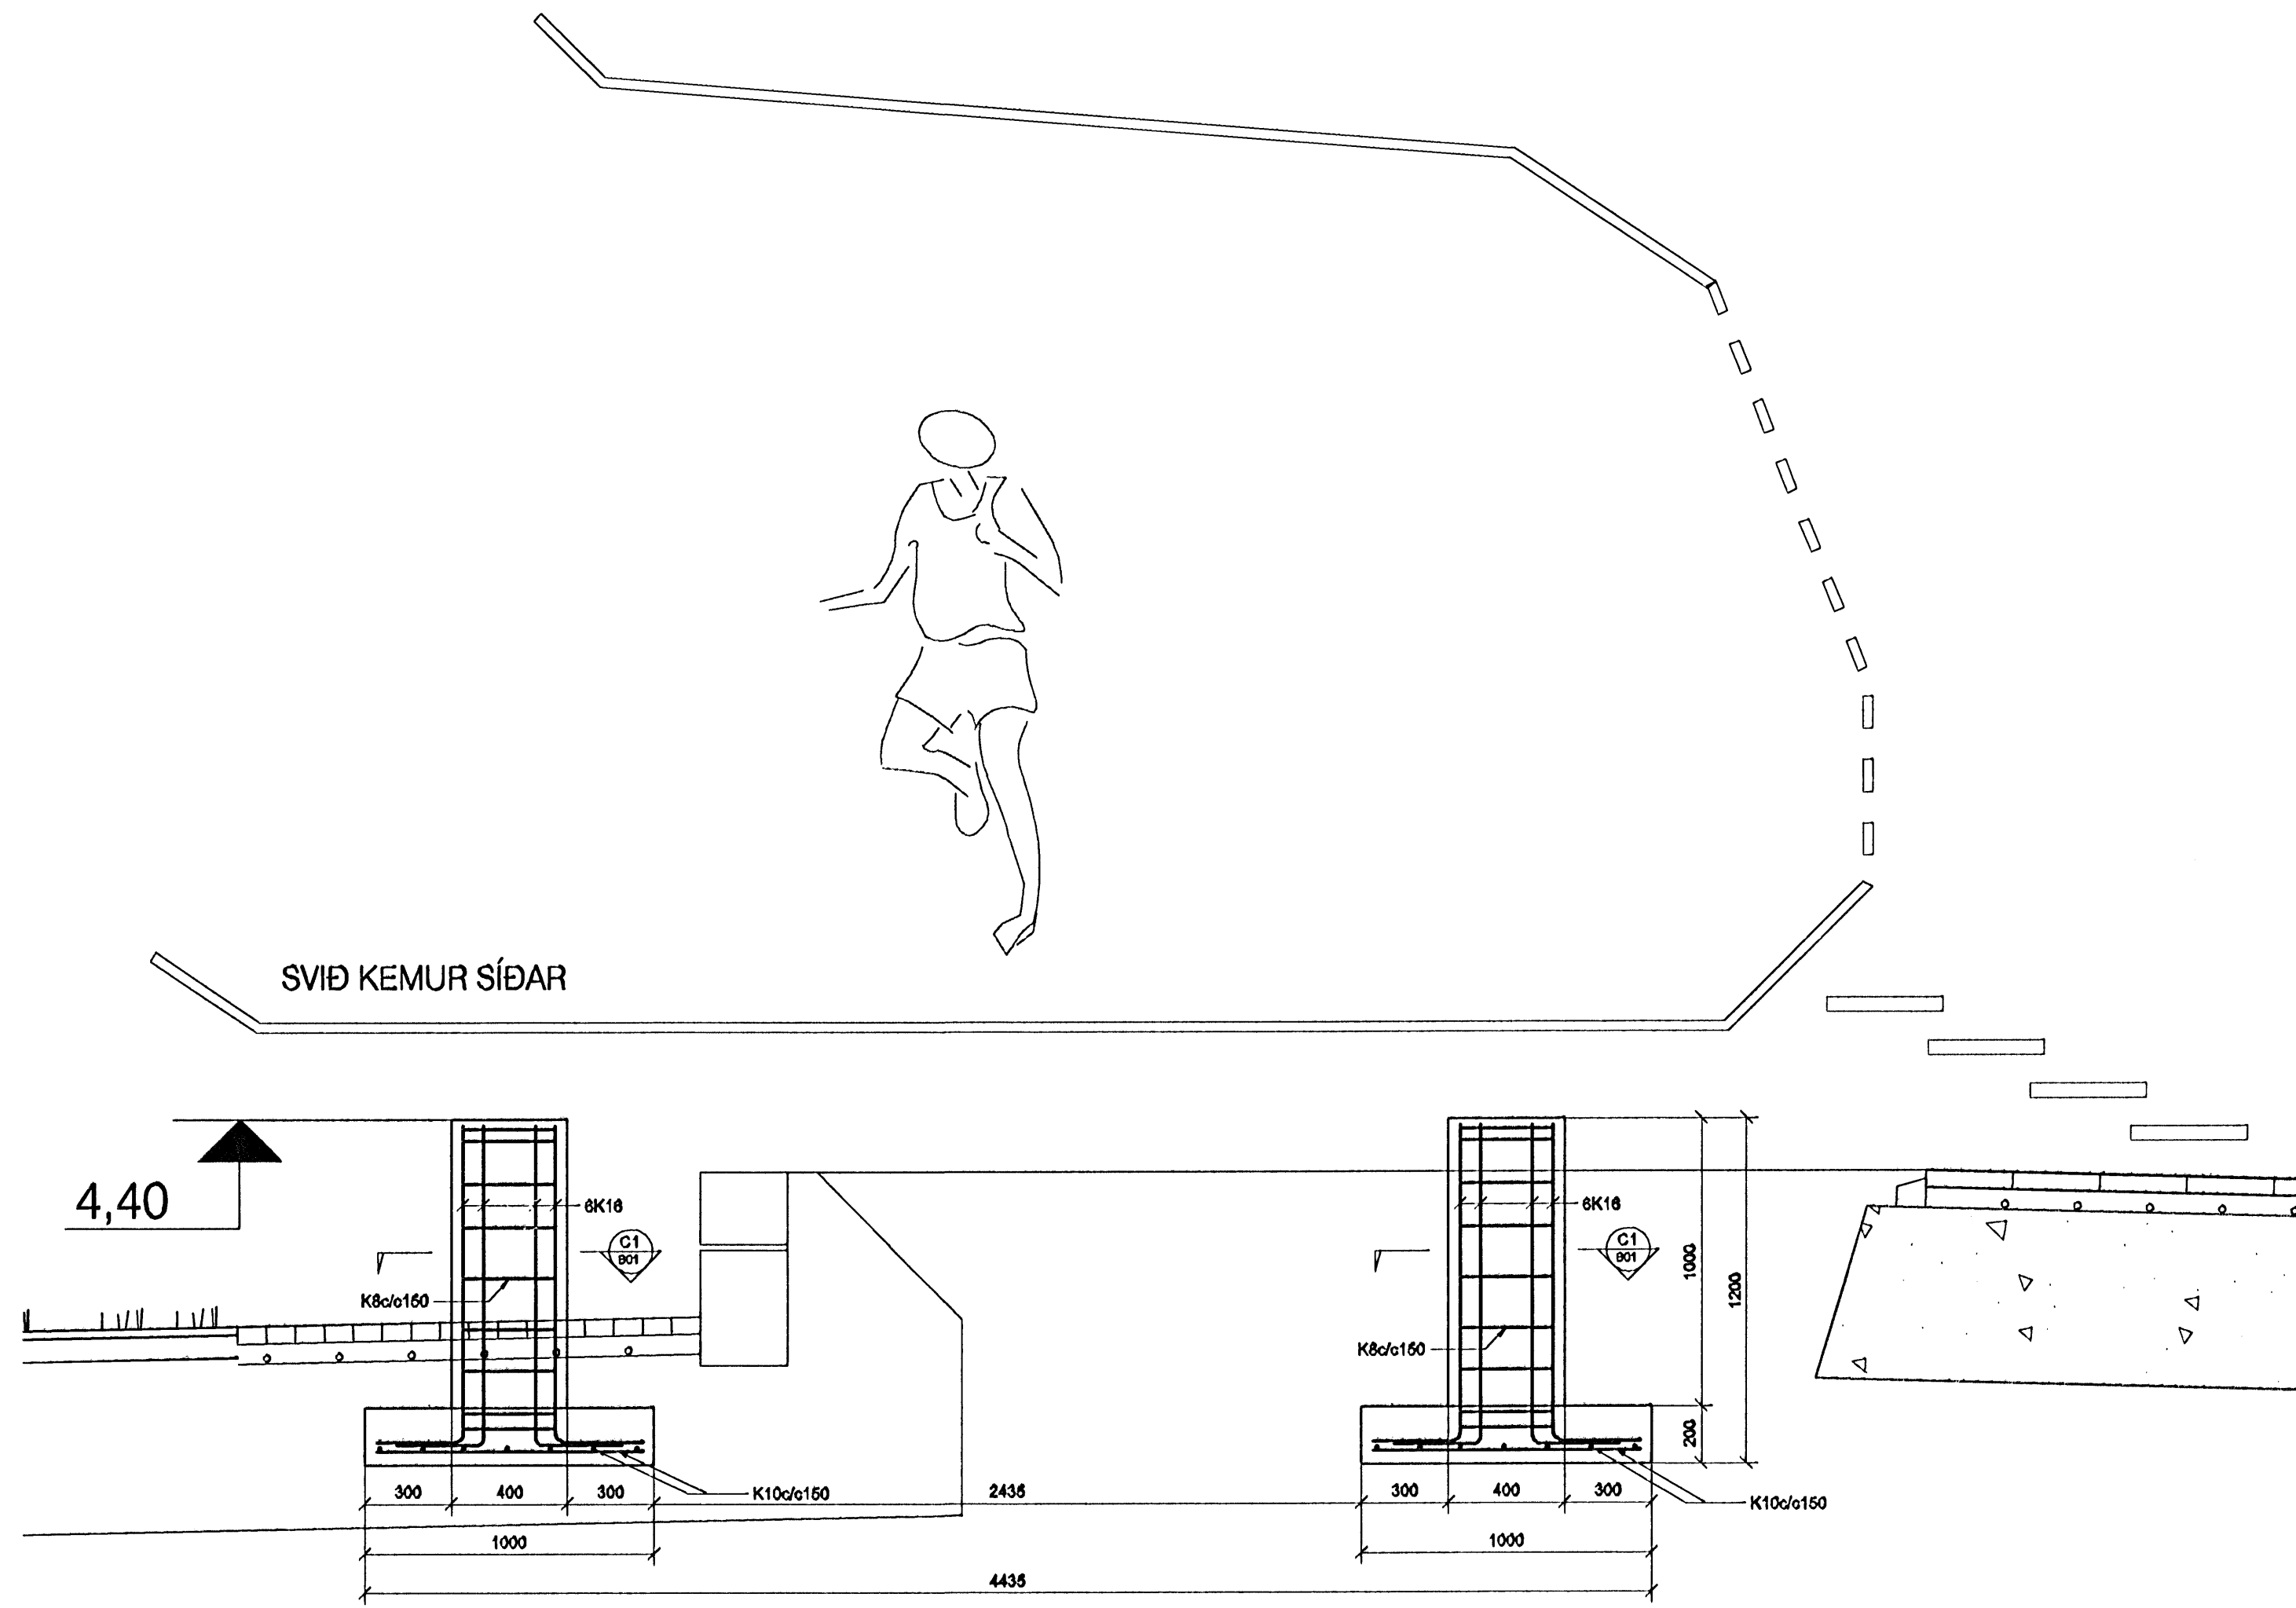

TILVÍSUN

SKÝRINGAR OG MERKINGAR  
SJÁ TEIKN. NR. B02

Samþykkt þann  
10. DES. 2007  
Byggingulitvinn í Hafnarfirði  
F.h. Sigrúnar Halldórsdóttur

Úlg. Dags. Skýring Hanna Öryrfaró



VERKFRÆÐISTOFA

BÆJARHRAUN 20 · 220 HAFNARFJÖRÐUR · KENNIT. 710798-2899  
vsb@vsb.is · Sími 585 8800 · Fax 585 8810 · www.vsb.is

Artun séráhrinnar  
BJÖRN GÚSTAFSSON KT. 180550-4889

Verkefni  
THORSPLAN ENDURGERÐ

Verkefni  
BURÐARVIRKI  
SVIÐ  
GRUNNMYND UNDIRSTAÐNA OG SNID

Hannað	Teknað	Yfirfarð	Kverið	Slíða
BG	BG		1:50/1:20 / A1	-
Dags.	Verkefni	Tekning	Úlgáfa	
05.08.2005	05721	B04	-	